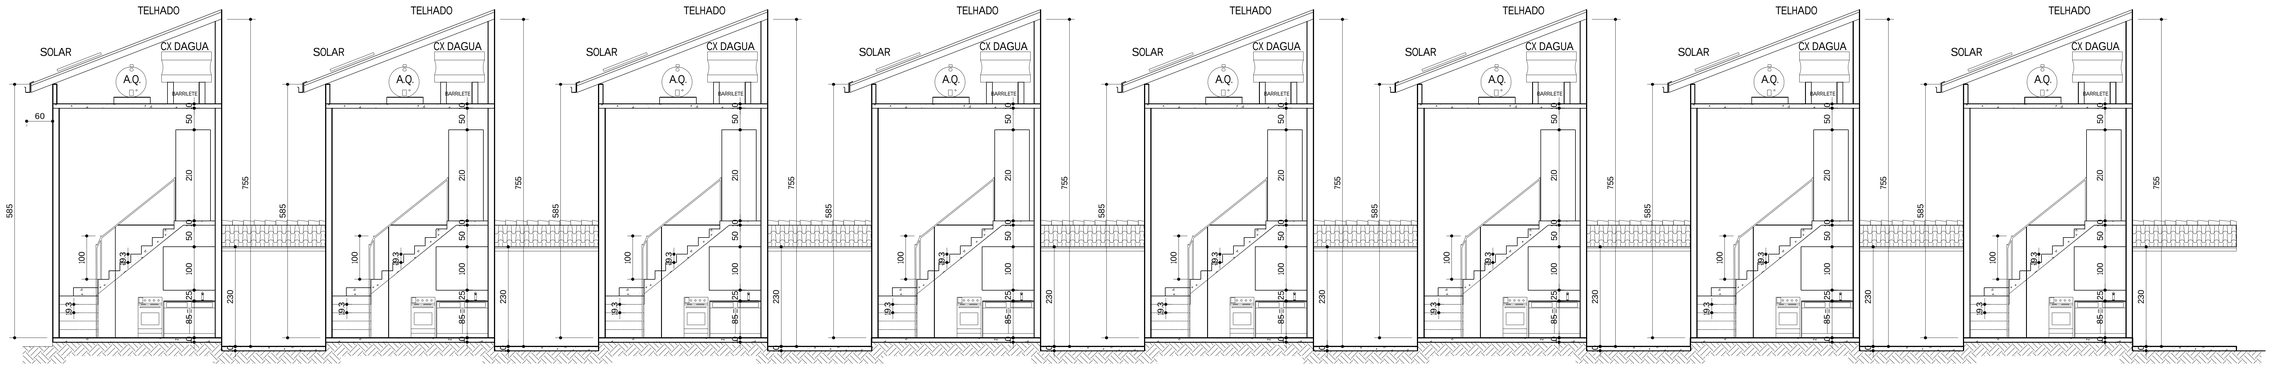

1 / A2 CORTE AA
Escala 1/50

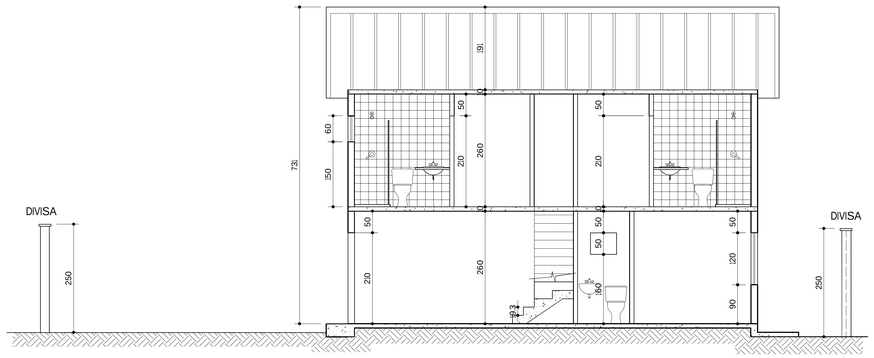

2 / A2 CORTE BB
Escala 1/50

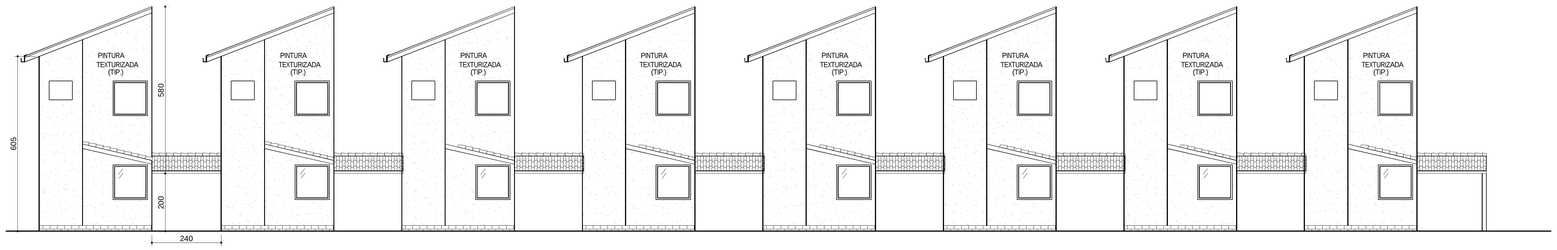

3 / A2 FACHADA FRONTAL
Escala 1/75

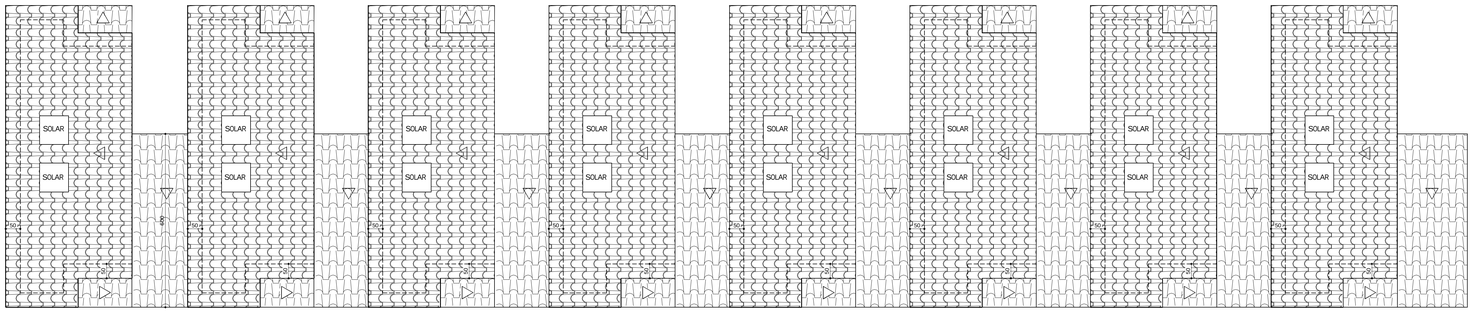

4 / A2 TELHADO
Escala 1/75

PENAS DO ARQUIVO

PENAS DO ARQUIVO - IDEIA ARQUITETURA - TEL 3222.7850
BLUE => 05 PENAS RESTANTES => 01
YELLOW => 02 MAGENTA => 06
GREEN => 03 COLOR 8 => 08
CYAN => 04 COLOR 30 => 01 PLOTAR TODAS AS PENAS EM PRETO

PARA USO DO REQUERENTE

PARA USO DA PMSJL

PREFEITURA MUNICIPAL DE SAO JOSE DA LAPA

APROVADO

SAO JOSE DA LAPA

___DE_____ DE_____

A PLANTA DEVERÁ SER MANTIDA NA OBRA COM O NOME E ENDEREÇO DO PROPRIETÁRIO AFIM DE SER VISTA PELA FISCALIZAÇÃO

EM ____/_____/_____

CARIMBOS DO RESPONSÁVEIS PELA APROVAÇÃO

EDIFICAÇÃO

ÁREA DE PROJEÇÃO		Nº DE UNIDADES	8
ÁREA A CONSTRUIR	649.98 m2	VAGAS DE ESTACIONAMENTO	16
ÁREA A DESCONTAR	136.39 m2	GARAGEM PARA VISITANTES	02
ÁREA LIQUIDA	513.69 m2	TAXA DE OCUPAÇÃO	40 %
Nº DE PISOS	02	COEFICIENTE DE APROVEITAMENTO	0.66

TERRENO

AREA	980.00 m2	TAXA DE AREA POR CADA UNIDADE	8.00%
AREA PERMEAVEL	44.3+7.6+3.2+28.63+101+7.7+8.8= =322.9m2 = 34.0%		
LOTE	11	QUADRA	13
ZONEAMENTO		MATRICULA	00

PROJETO

PROPRIETARIO: CONSTRUTORA REDE LTDA	CPF/CNPJ: 23577576/0001 11
RESPONSAVEL TECNICO: GERALDA COSTA E SILVA	CAU/CREA: 52012/D
TITULO: PROJETO ARQUITETÔNICO RESIDENCIAL MULTIFAMILIAR	USO: RESIDENCIAL
CONTEUDO: CORTES, ELEVACOES E TELHADO	DATA: 19/01/2023
ENDEREÇO: ALAMEDA DOS GAUCHOS ALAMEDA DOS MINEIROS 464	NUMERO: A2.0
	FOLHA: 02

DATA: 19/01/2023