



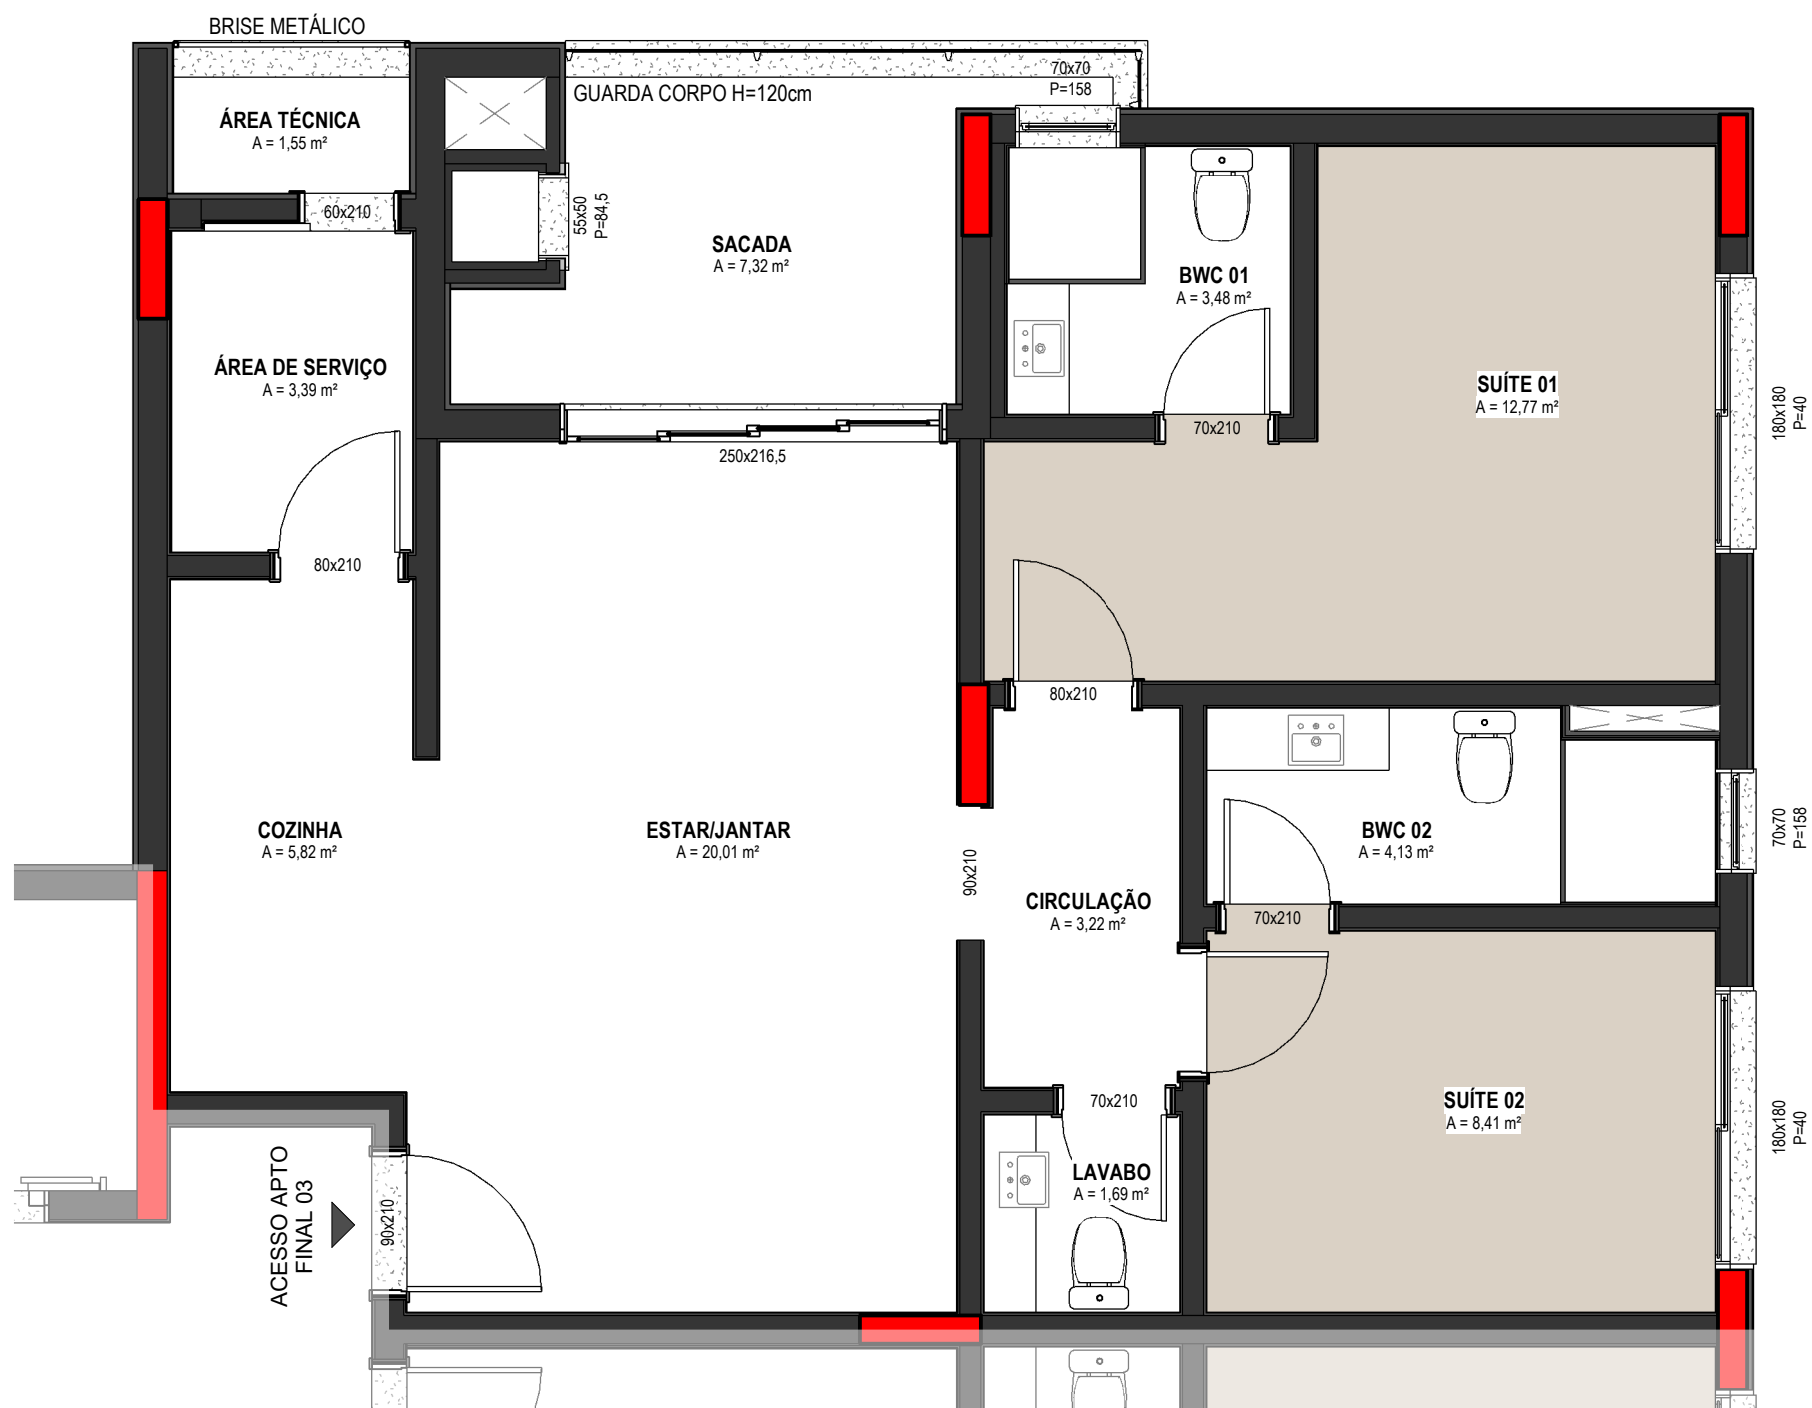

PLANTA DE VENDA - APTO FINAL 03

ESCALA 1:50

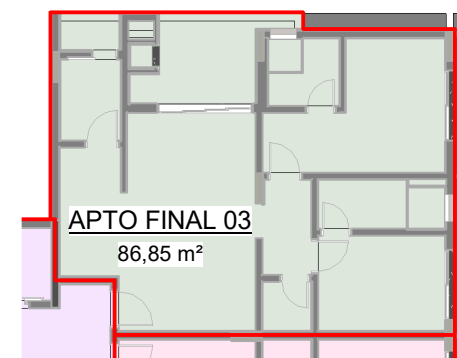

ÁREA TOTAL APTO FINAL 03

ESCALA 1:200

COLABORADORES

GADOTTI
Arquitetura e Interiores

Furlani
PROJETOS DE ENGENHARIA

Agilitá
Serviços Imobiliários Integrados

PROPRIETÁRIO:
J. RAIMOND ADMINISTRADORA E INCORPORADORA

EMPREENDIMENTO: 015

EDIFÍCIO DUBAI TOWER

CONTEÚDO:
PLANTA DE VENDA - APARTAMENTOS COM FINAL 03

TABELA DE ÁREAS APTO FINAL 03

ÁREA TOTAL	A=86,85 m2
ÁREA DE VARREDURA	A=71,79 m2
DATA:	DESENHO No.
ESCALA:	As indicated
ETAPA:	PLANTA DE VENDA
REVISÃO:	A0.08

"ANTEPROJETO / PROJETO PROTEGIDO ATRAVÉS DA LEI DE DIREITOS AUTORAIS CONFORME LEI FEDERAL No. 9610 / 98".