



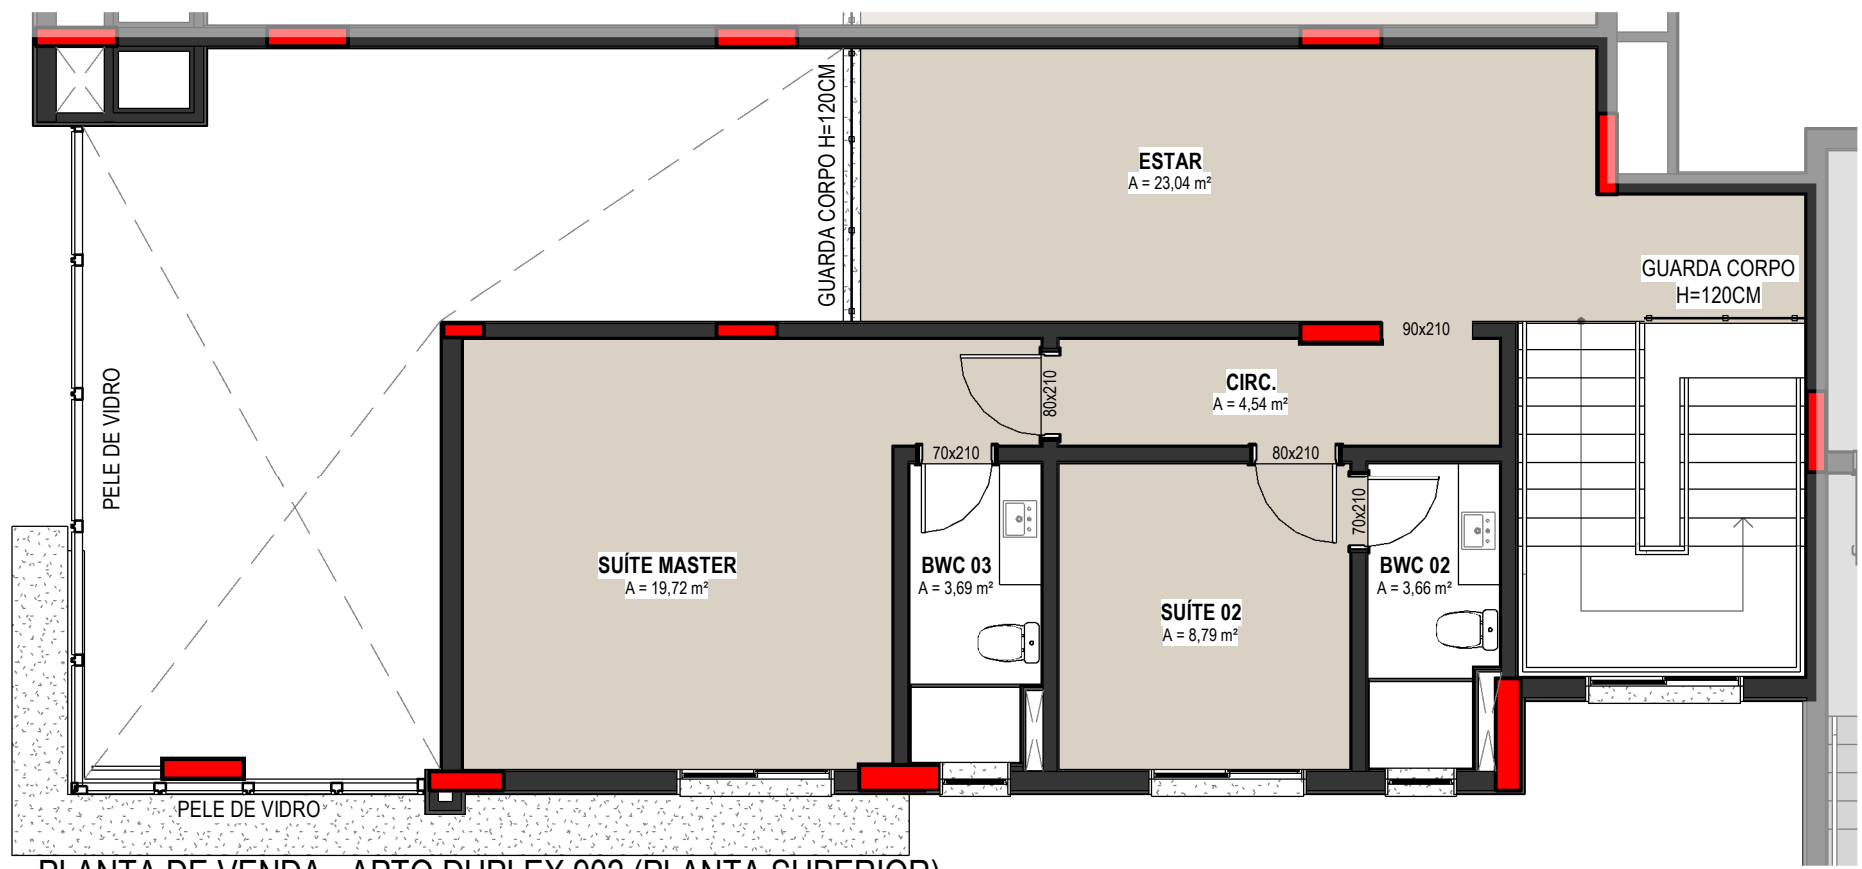



PLANTA DE VENDA - APTO DUPLEX 902 (PLANTA SUPERIOR)

ESCALA 1:75

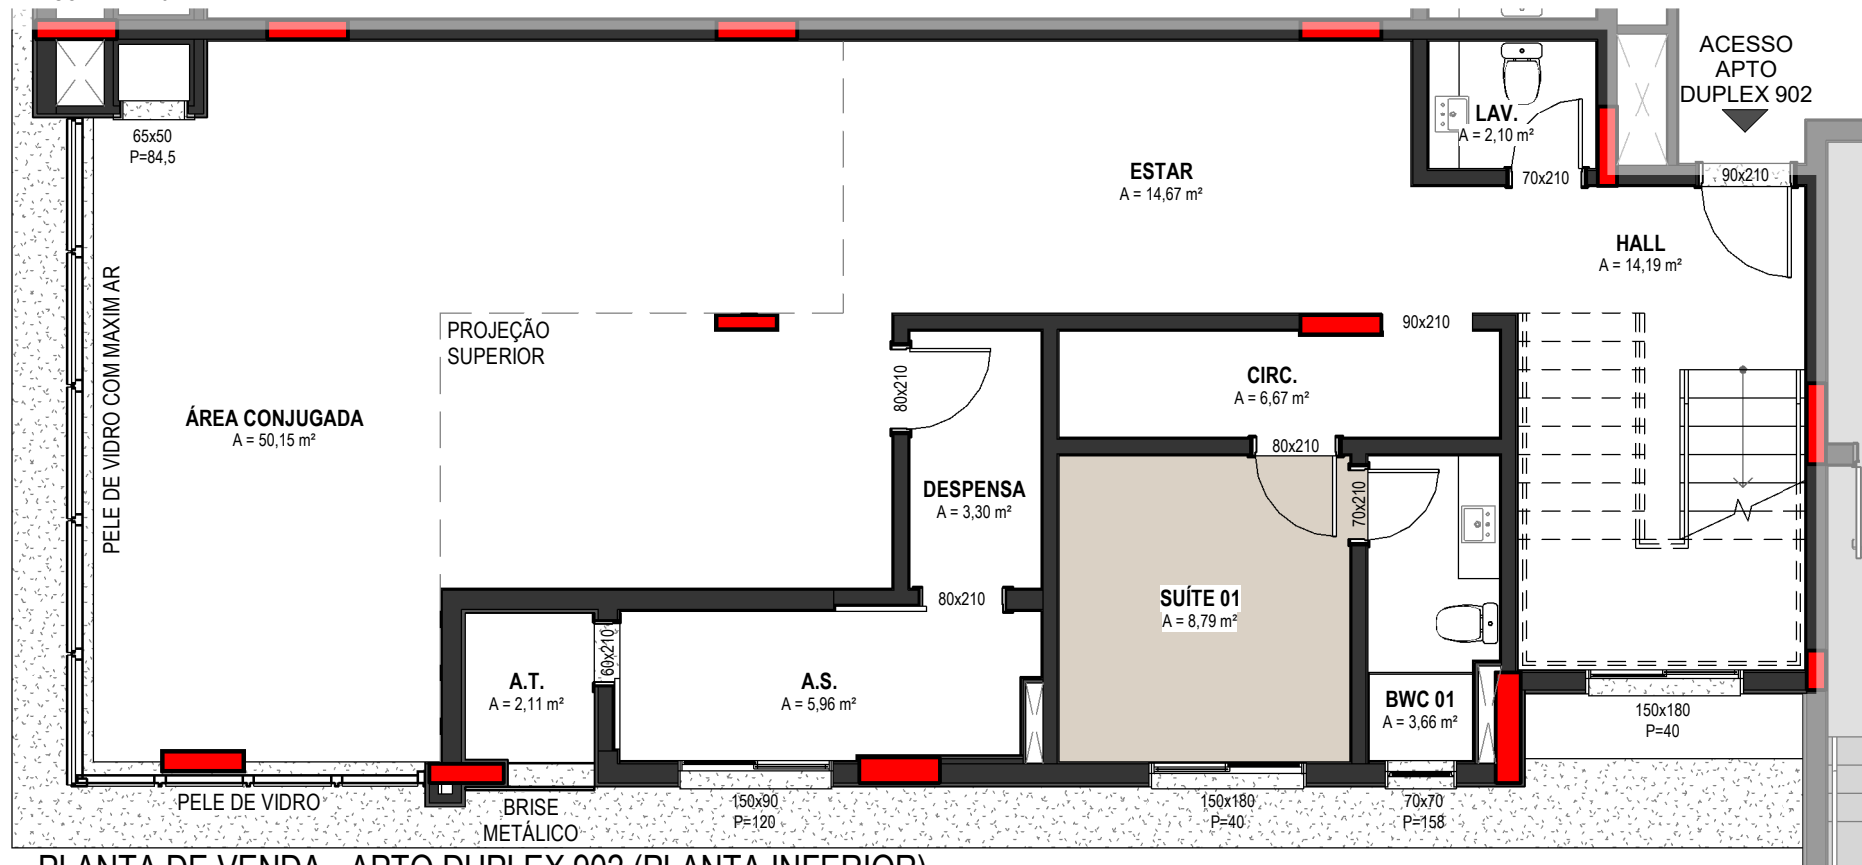

PLANTA DE VENDA - APTO DUPLEX 902 (PLANTA INFERIOR)

ESCALA 1:75

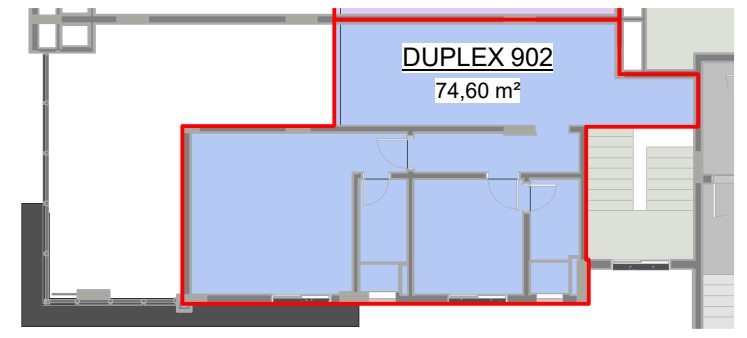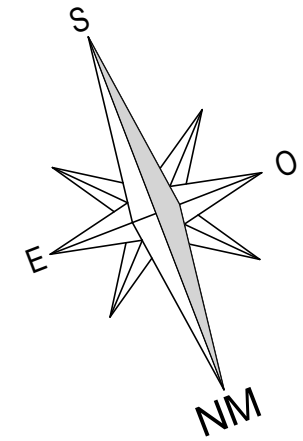

ÁREA TOTAL APTO DUPLEX 902 (SUPERIOR)

ESCALA 1:200



ÁREA TOTAL APTO DUPLEX 902 (INFERIOR)

ESCALA 1:200

COLABORADORES

GADOTTI
Arquitetura e Interiores

Furlani
PROJETOS DE ENGENHARIA

Agilitá
Serviços Imobiliários Integrados

PROPRIETÁRIO:
J. RAIMOND ADMINISTRADORA E INCORPORADORA

EMPREENDIMENTO: 015

EDIFÍCIO DUBAI TOWER

CONTEÚDO:
PLANTA DE VENDA - APARTAMENTO DUPLEX 902

TABELA DE ÁREAS APTO
DUPLEX 902

ÁREA TOTAL	A=199,35 m2
ÁREA DE VARREDURA	A=175,04 m2
DATA:	30/11/2022
ESCALA:	As indicated
ETAPA:	PLANTA DE VENDA
REVISÃO:	1
DESENHO No.	A0.11

ANTEPROJETO / PROJETO PROTEGIDO ATRAVÉS DA LEI DE DIREITOS AUTORAIS CONFORME LEI FEDERAL No. 9610 / 98.