

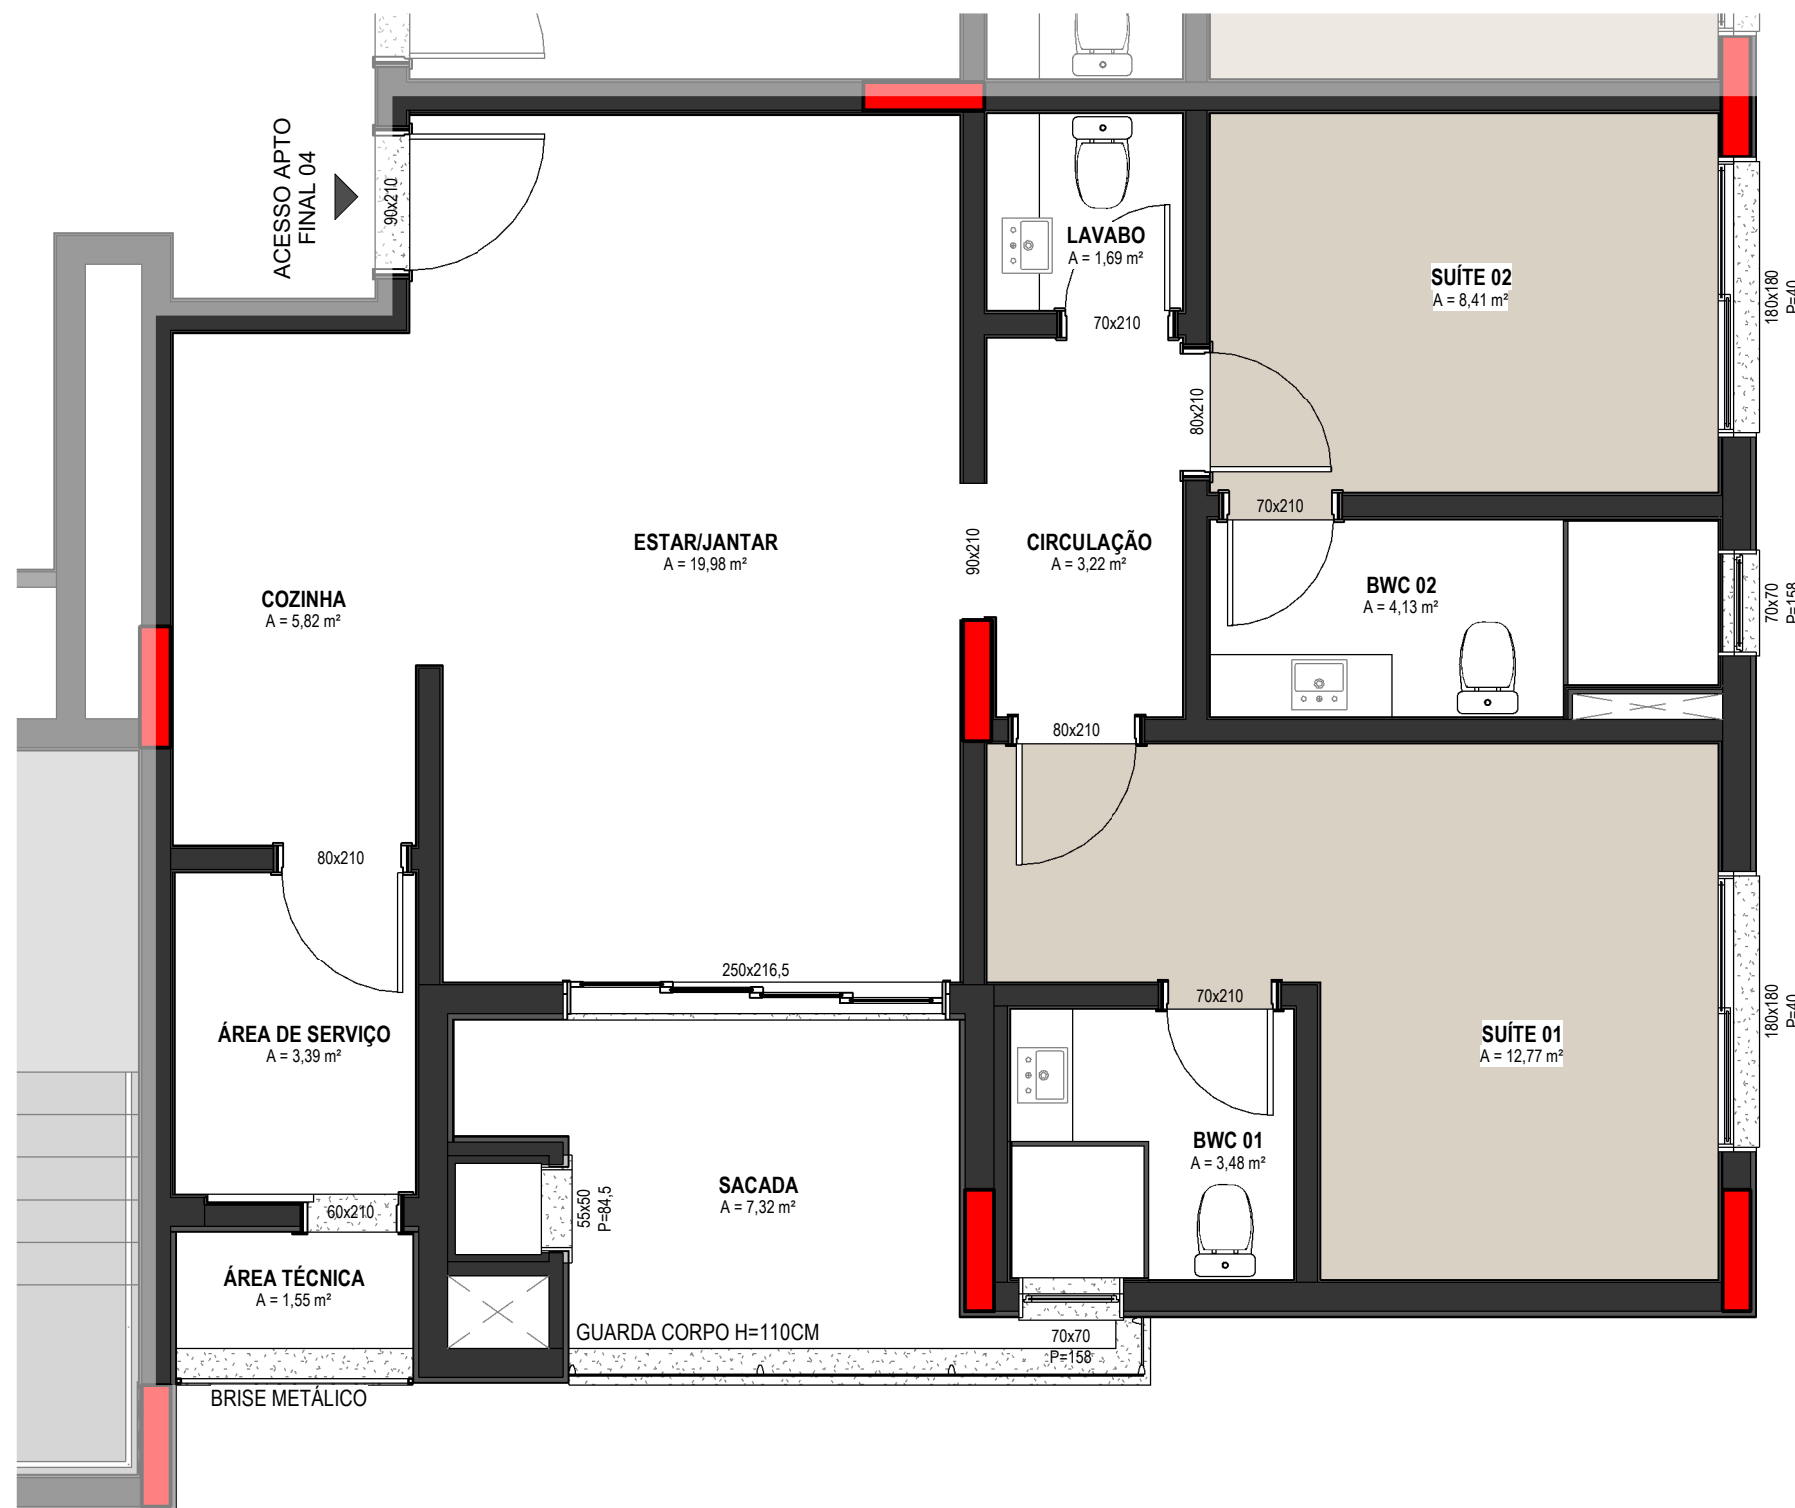


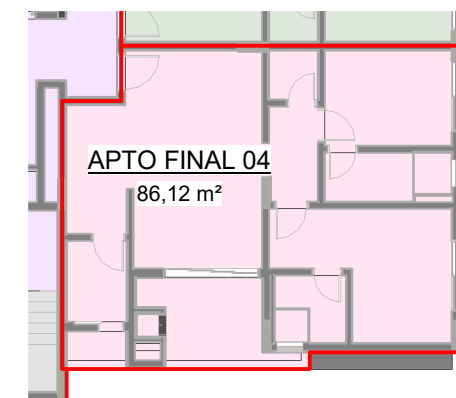

PLANTA DE VENDA - APTO FINAL 04

ESCALA 1 : 50

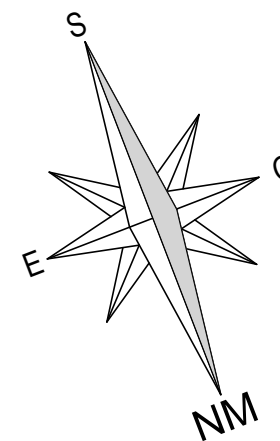

ÁREA TOTAL APTO FINAL 04

ESCALA 1 : 200

COLABORADORES

GADOTTI
Arquitetura e Interiores

Furlani
PROJETOS DE ENGENHARIA

Agilitá
Serviços Imobiliários Integrados

PROPRIETÁRIO:
J. RAIMOND ADMINISTRADORA E INCORPORADORA

EMPREENDIMENTO: 015

EDIFÍCIO DUBAI TOWER

CONTEÚDO:
PLANTA DE VENDA - APARTAMENTOS COM FINAL 04

TABELA DE ÁREAS APTO FINAL 04

ÁREA TOTAL	A=86,12 m2
ÁREA DE VARREDURA	A=71,76 m2
DATA: 30/11/2022	DESENHO No.
ESCALA: As indicated	
ETAPA: PLANTA DE VENDA	
REVISÃO: 1	A0.09

A0.09

"ANTEPROJETO / PROJETO PROTEGIDO ATRAVÉS DA LEI DE DIREITOS AUTORAIS CONFORME LEI FEDERAL No. 9610 / 98".