

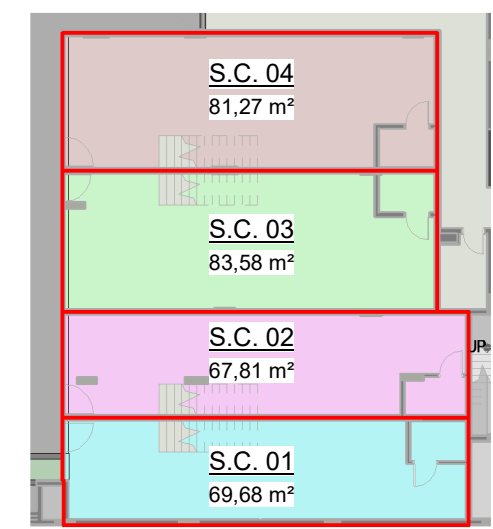
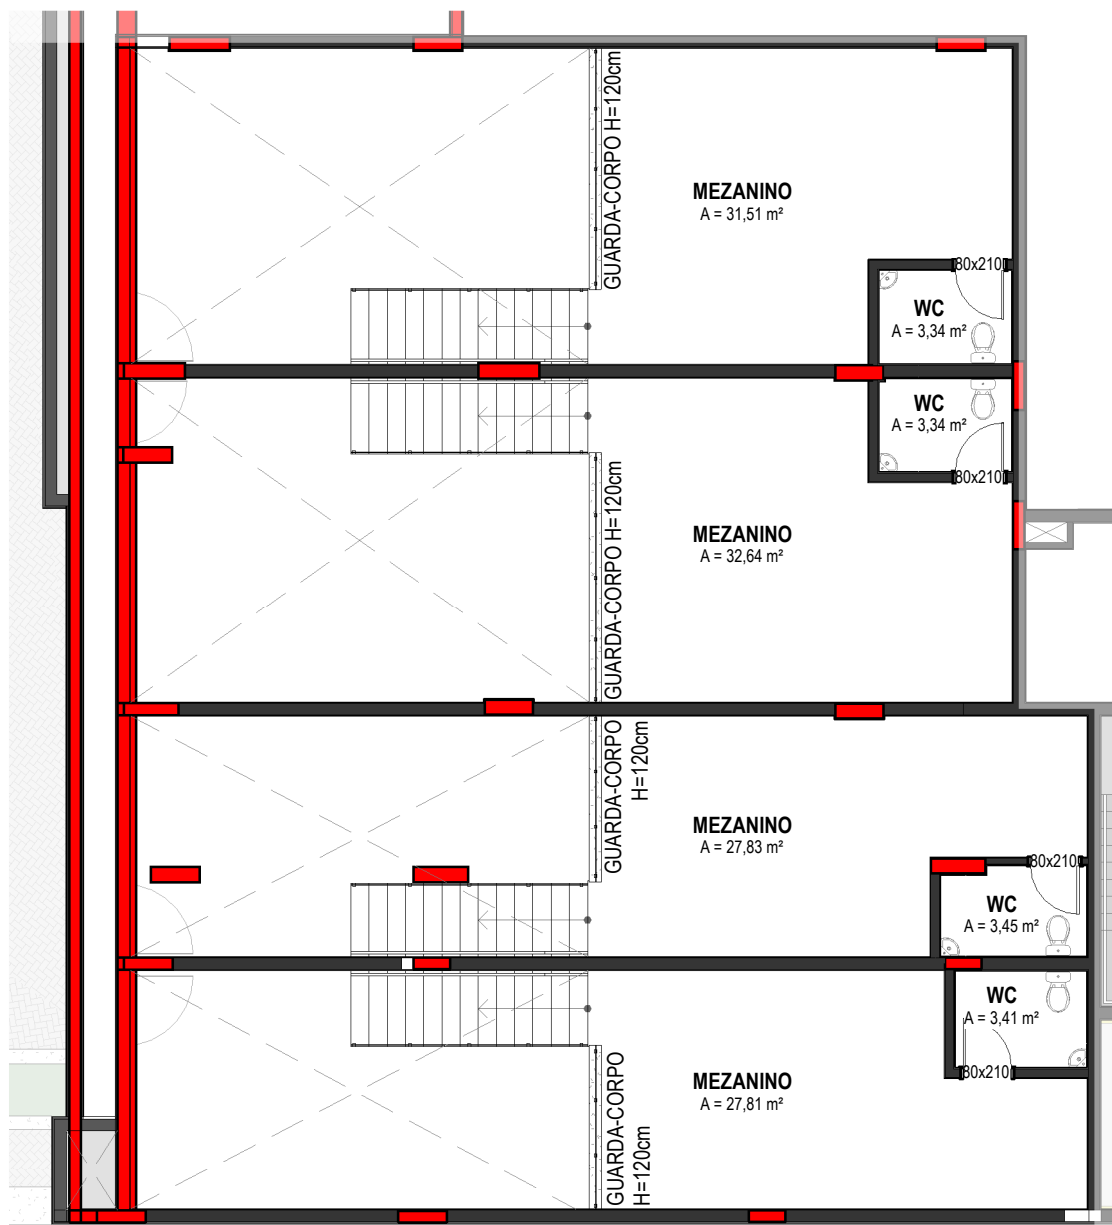
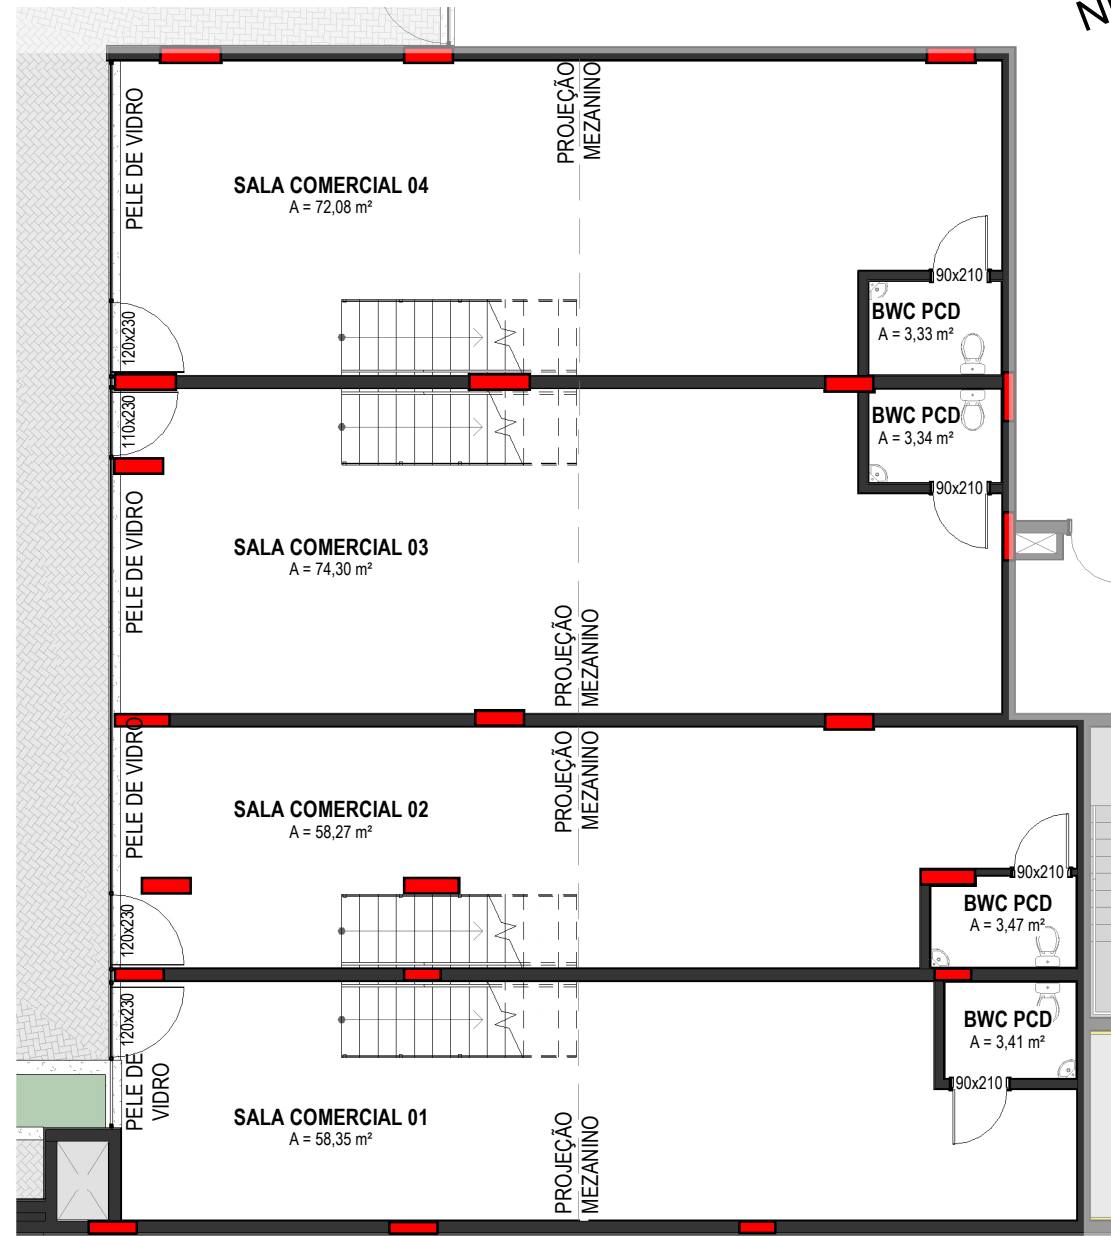


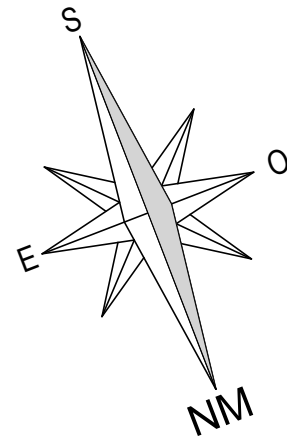

ÁREA TOTAL SALAS COMERCIAIS
ESCALA 1 : 300

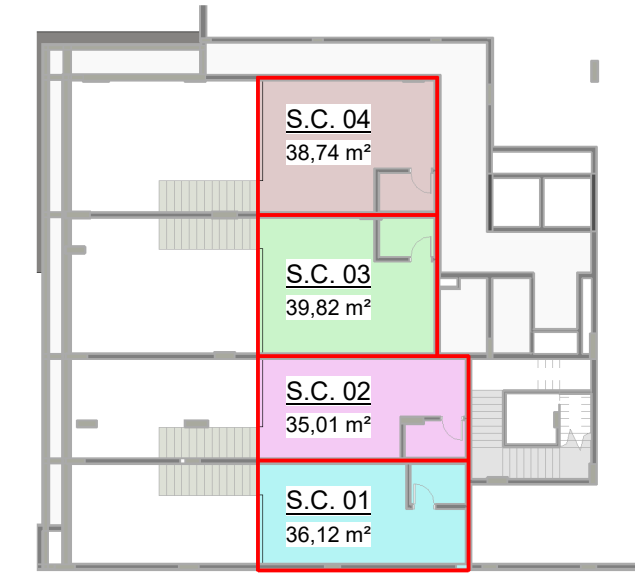

ÁREA TOTAL MEZANINO
ESCALA 1 : 300

PLANTA DE VENDA - SALAS COMERCIAIS TÉRREO
ESCALA 1 : 125

PLANTA DE VENDA - MEZANINO SALAS COMERCIAIS
ESCALA 1 : 125

TABELA DE ÁREAS SALAS COMERCIAIS		
ÁREA TOTAL S.C. 01	A=105,80 m2	
ÁREA DE VARREDURA S.C. 01	A=92,98 m2	
ÁREA TOTAL S.C. 02	A=102,82 m2	
ÁREA DE VARREDURA S.C. 02	A=93,02 m2	
ÁREA TOTAL S.C. 03	A=123,40 m2	
ÁREA DE VARREDURA S.C. 03	A=113,62 m2	
ÁREA TOTAL S.C. 04	A=120,01 m2	
ÁREA DE VARREDURA S.C. 04	A=110,26 m2	
DATA:	30/11/2022	DESENHO No. A0.03
ESCALA:	As indicated	
ETAPA:	PLANTA DE VENDA	
REVISÃO:	1	

COLABORADORES



PROPRIETÁRIO:
J. RAIMOND ADMINISTRADORA E INCORPORADORA
EMPREENDIMENTO: 015
EDIFÍCIO DUBAI TOWER

CONTEÚDO:
PLANTA DE VENDA - SALAS COMERCIAIS E MEZANINO

ANTEPROJETO / PROJETO PROTEGIDO ATRAVÉS DA LEI DE DIREITOS AUTORAIS CONFORME LEI FEDERAL No. 9610 / 98.