



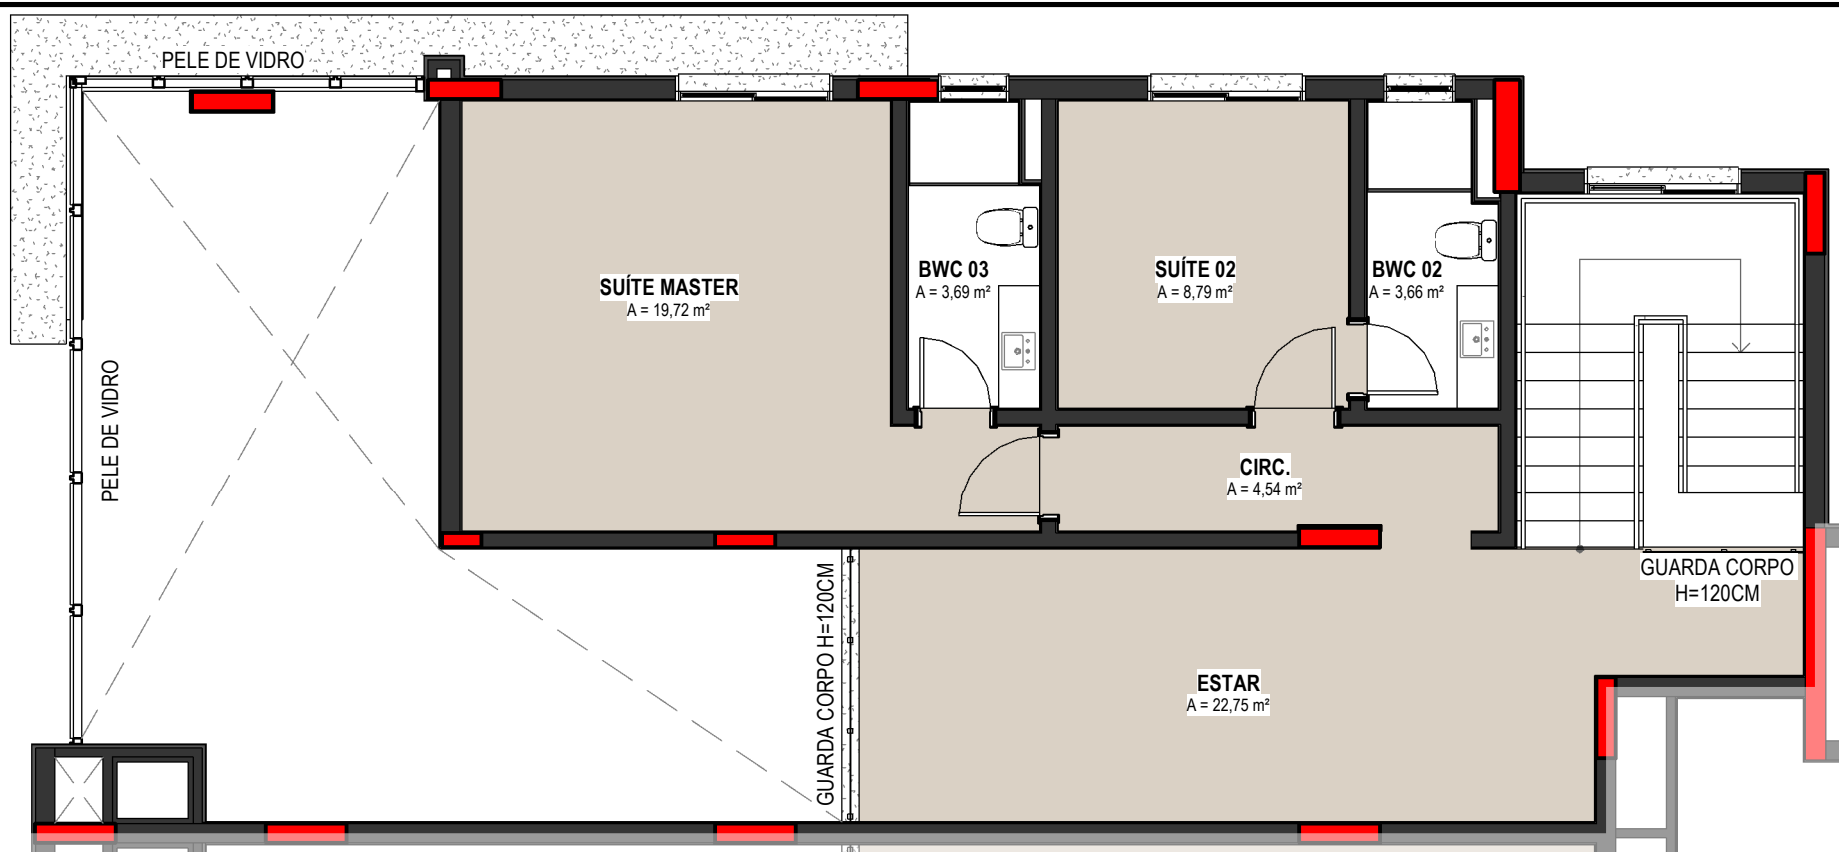



PLANTA DE VENDA - APTO DUPLEX 901 (PLANTA SUPERIOR)

ESCALA 1 : 75

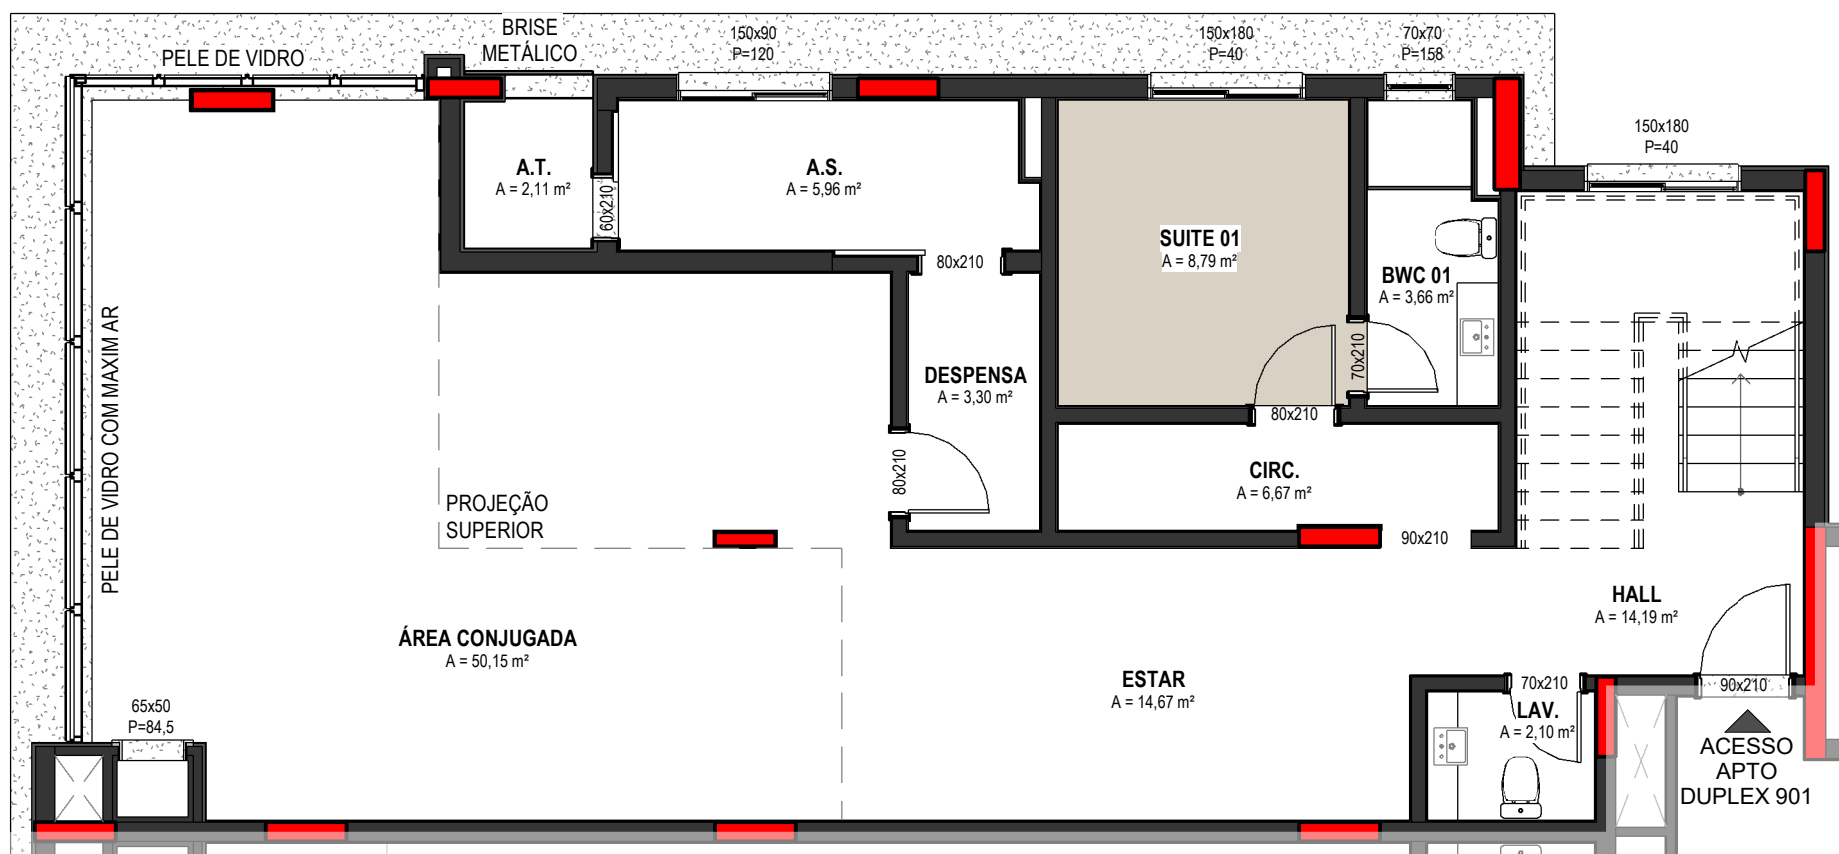


PLANTA DE VENDA - APTO DUPLEX 901 (PLANTA INFERIOR)

ESCALA 1 : 75

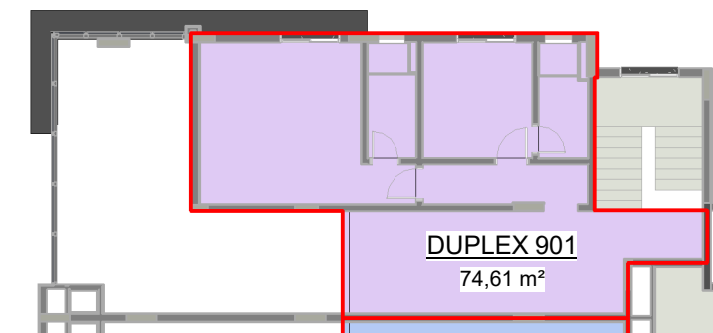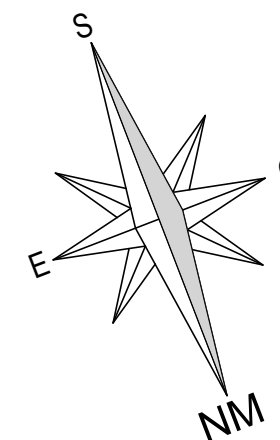

ÁREA TOTAL APTO DUPLEX 901(SUPERIOR)

ESCALA 1 : 200

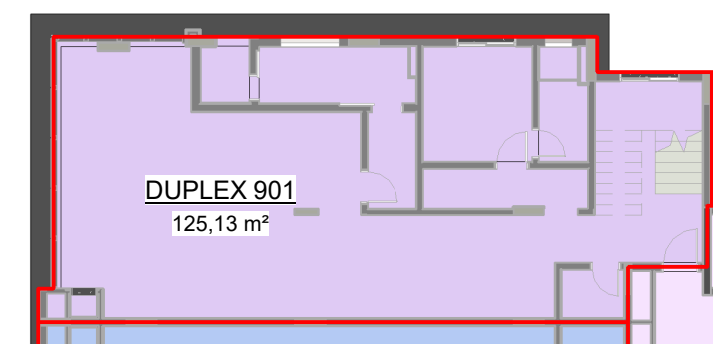

ÁREA TOTAL APTO DUPLEX 901 (INFERIOR)

ESCALA 1 : 200

COLABORADORES

GADOTTI
Arquitetura e Interiores

Furlani
PROJETOS DE ENGENHARIA

Agilitá
Serviços Imobiliários Integrados

PROPRIETÁRIO:
J. RAIMOND ADMINISTRADORA E INCORPORADORA
EMPREENDIMENTO: 015
EDIFÍCIO DUBAI TOWER

CONTEÚDO:
PLANTA DE VENDA - APARTAMENTO DUPLEX 901

TABELA DE ÁREAS APTO DUPLEX 901	
ÁREA TOTAL	A=199,74 m²
ÁREA DE VARREDURA	A=174,75 m²
DATA:	30/11/2022
ESCALA:	As indicated
ETAPA:	PLANTA DE VENDA
REVISÃO:	1
DESENHO No.	A0.10

ANTEPROJETO / PROJETO PROTEGIDO ATRAVÉS DA LEI DE DIREITOS AUTORAIS CONFORME LEI FEDERAL No. 9610 / 98.