



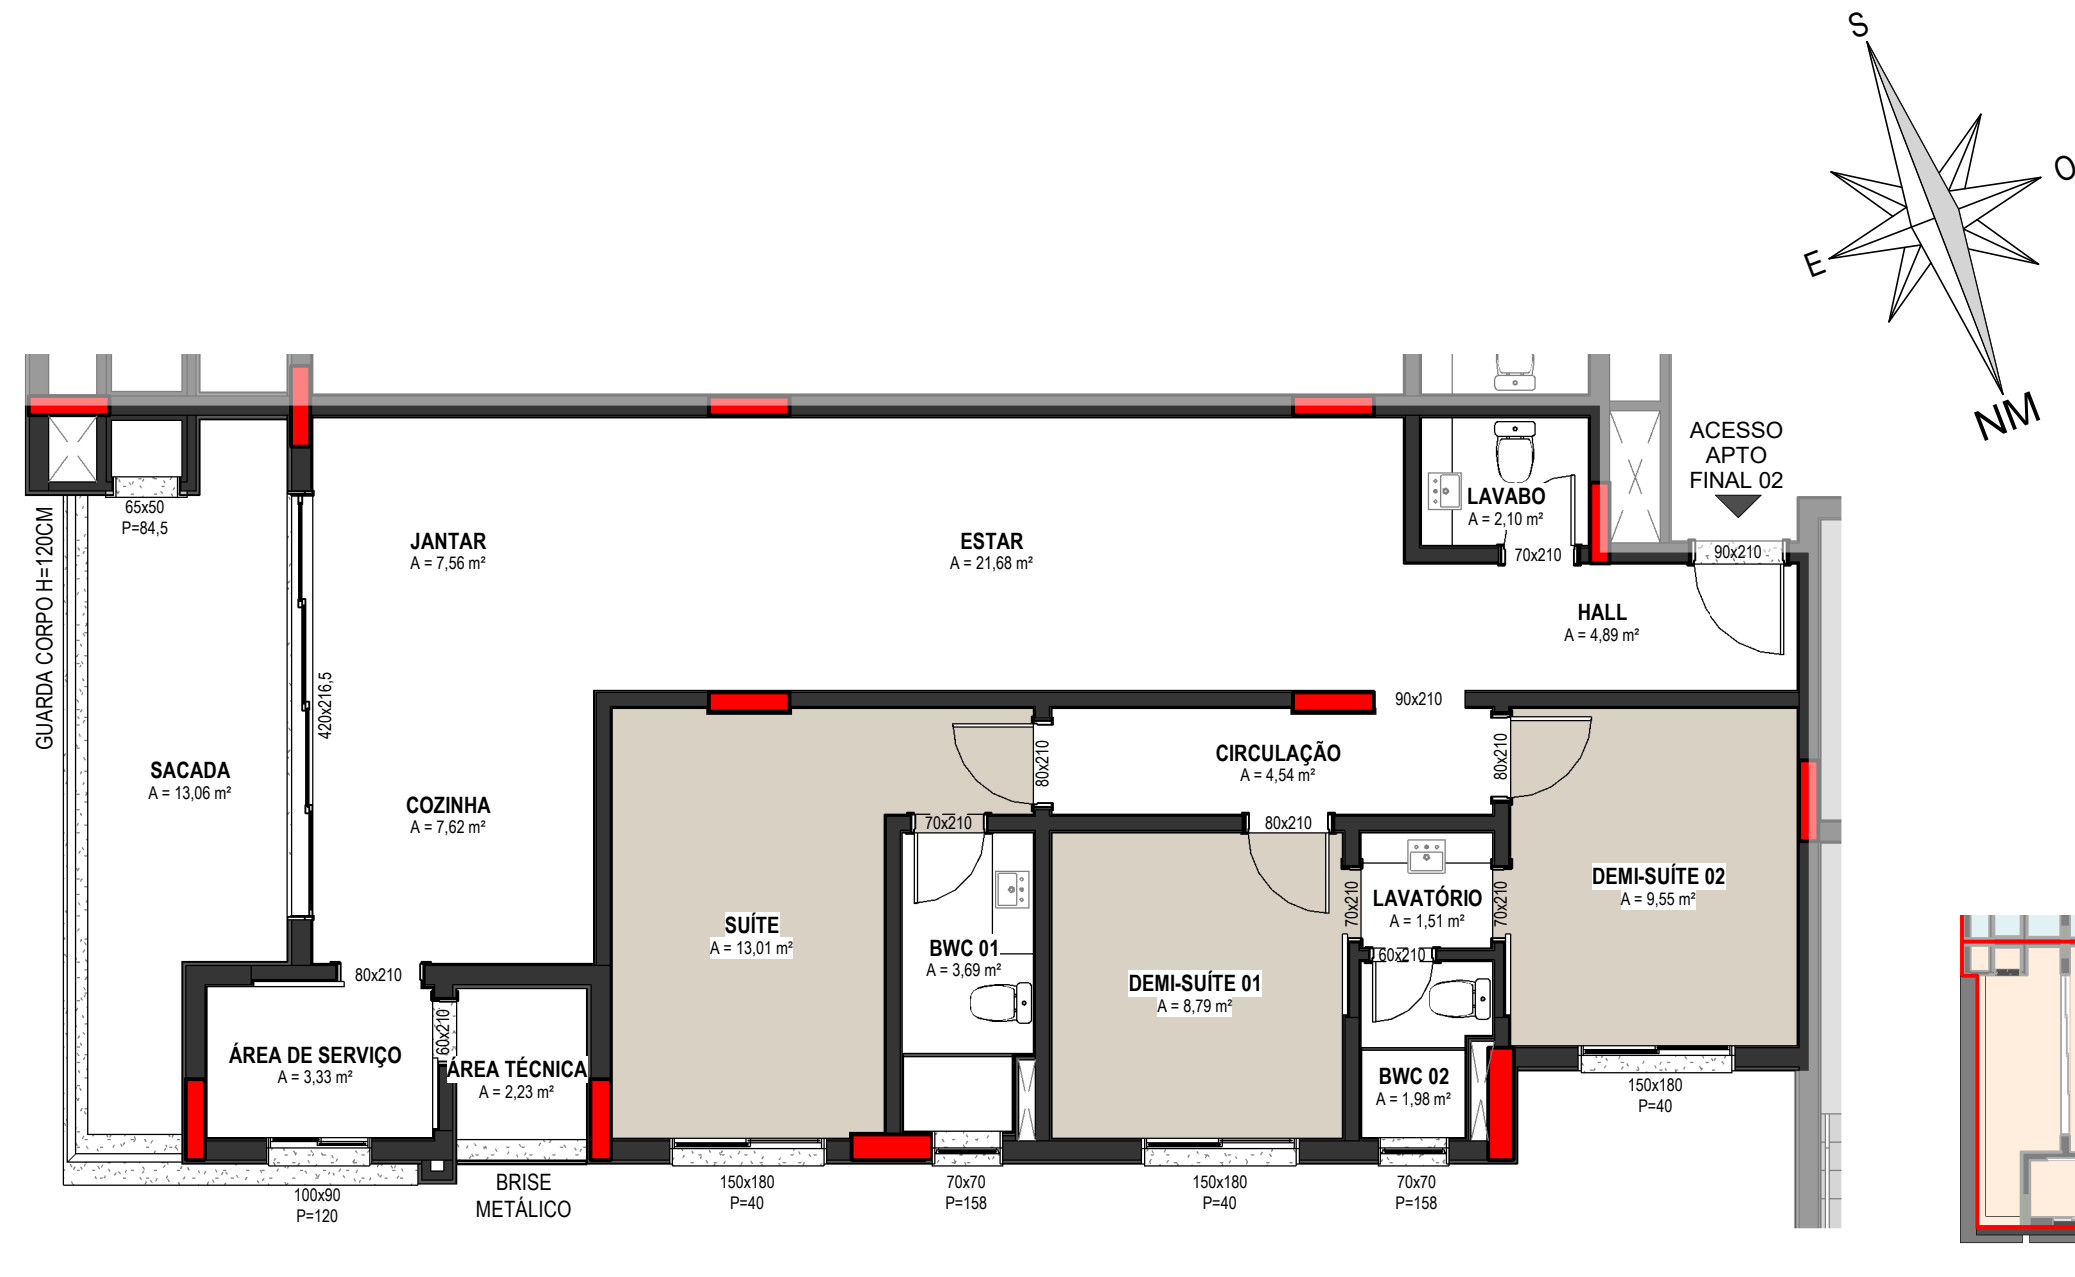

PLANTA DE VENDA - APTO FINAL 02
ESCALA 1 : 75

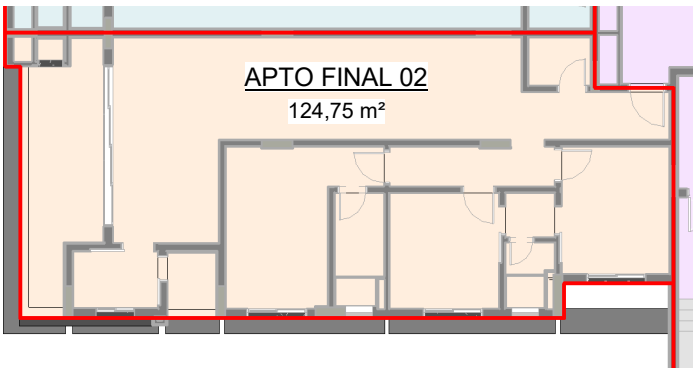

ÁREA TOTAL APTO FINAL 02
ESCALA 1 : 200

COLABORADORES

GADOTTI
Arquitetura e Interiores

Furlani
PROJETOS DE ENGENHARIA

Agilitá
Serviços Imobiliários Integrados

PROPRIETÁRIO:
J. RAIMOND ADMINISTRADORA E INCORPORADORA
EMPREENDIMENTO: 015
EDIFÍCIO DUBAI TOWER

CONTEÚDO:
PLANTA DE VENDA - APARTAMENTOS FINAL 02

TABELA DE ÁREAS APTO FINAL 02

ÁREA TOTAL	A=124,75 m2
ÁREA DE VARREDURA	A=105,54 m2

DATA:	30/11/2022	DESENHO No.
ESCALA:	As indicated	
ETAPA:	PLANTA DE VENDA	
REVISÃO:	1	

A0.07

ANTEPROJETO / PROJETO PROTEGIDO ATRAVÉS DA LEI DE DIREITOS AUTORAIS CONFORME LEI FEDERAL No. 9610 / 98.