



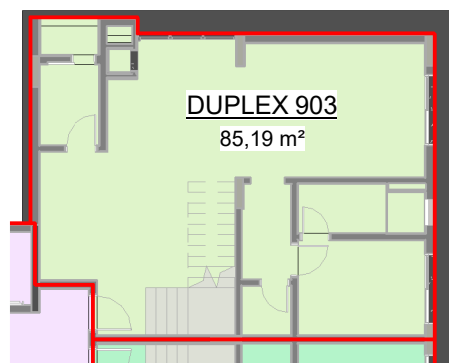



ÁREA TOTAL APTO DUPLEX 903 (INFERIOR)

ESCALA 1 : 200

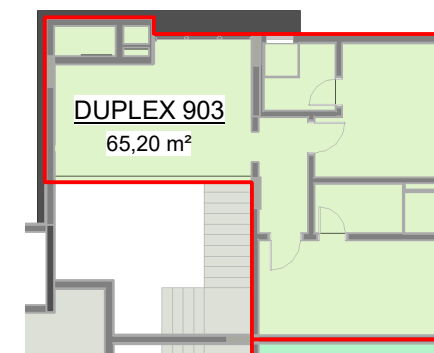


ÁREA TOTAL APTO DUPLEX 903 (SUPERIOR)

ESCALA 1 : 200

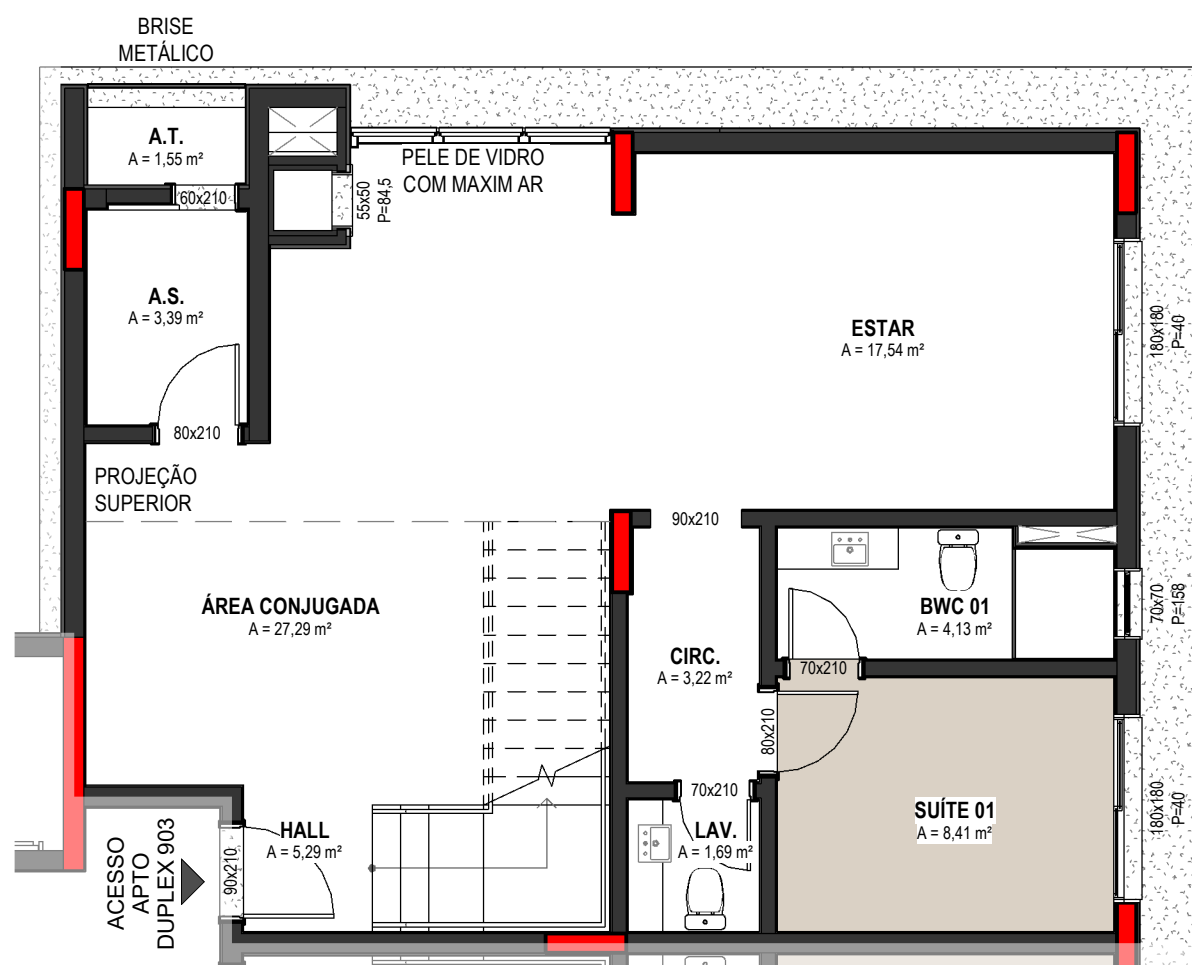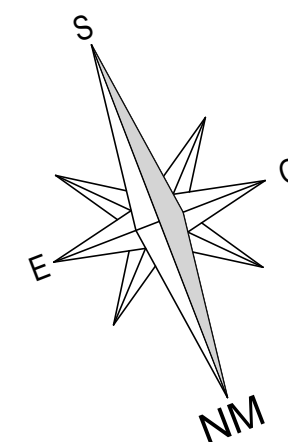

PLANTA DE VENDA - APTO DUPLEX 903 (PLANTA INFERIOR)

ESCALA 1 : 75

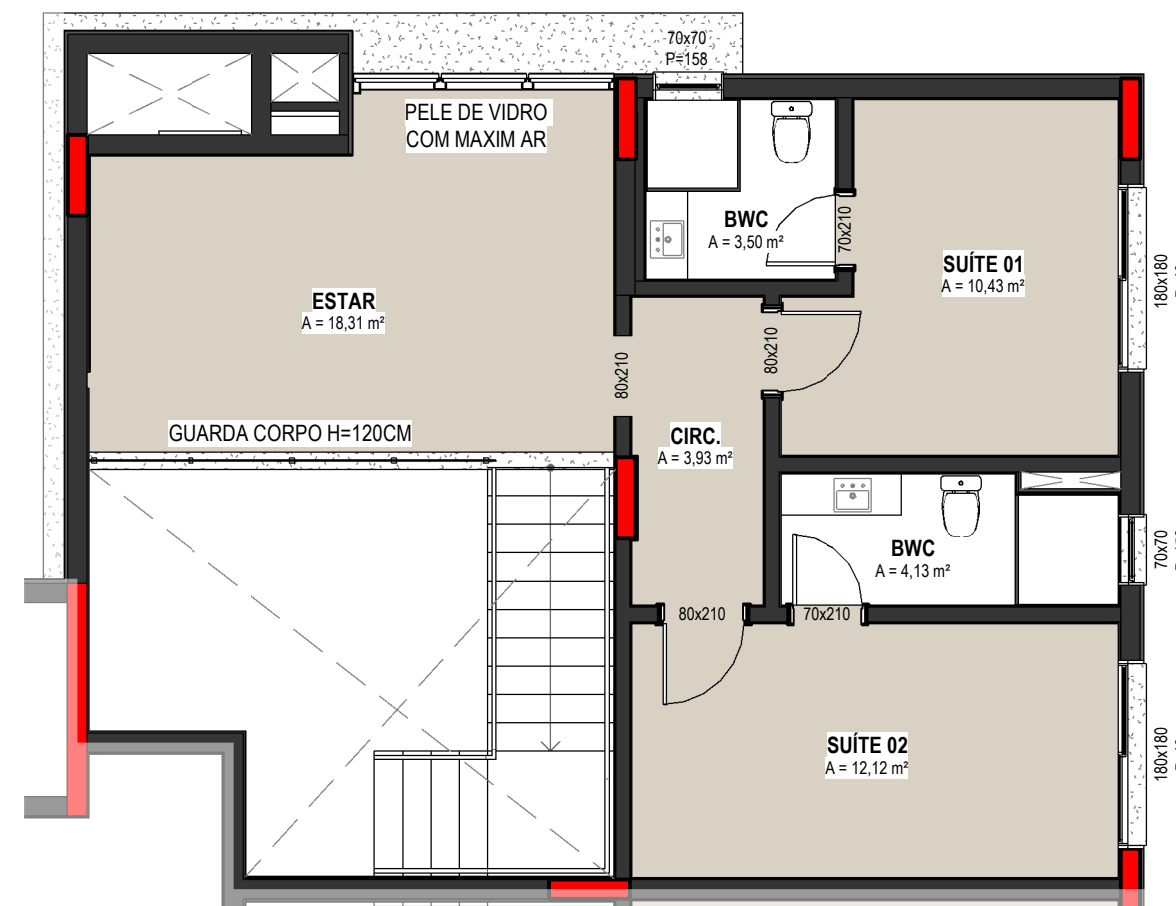

PLANTA DE VENDA - APTO DUPLEX 903 (PLANTA SUPERIOR)

ESCALA 1 : 75

COLABORADORES

GADOTTI
Arquitetura e Interiores

Furlani
PROJETOS DE ENGENHARIA

Agilítá
Serviços Imobiliários Integrados

PROPRIETÁRIO:
J. RAIMOND ADMINISTRADORA E INCORPORADORA
EMPREENDIMENTO: 015
EDIFÍCIO DUBAI TOWER

CONTEÚDO:
PLANTA DE VENDA - APARTAMENTO DUPLEX 903

TABELA DE ÁREAS APTO DUPLEX 903	
ÁREA TOTAL	A=150,39 m2
ÁREA DE VARREDURA	A=72,51 m2
DATA:	30/11/2022
ESCALA:	As indicated
ETAPA:	PLANTA DE VENDA
REVISÃO:	1
DESENHO No.	A0.12

"ANTEPROJETO / PROJETO PROTEGIDO ATRAVÉS DA LEI DE DIREITOS AUTORAIS CONFORME LEI FEDERAL No. 9610 / 98".