

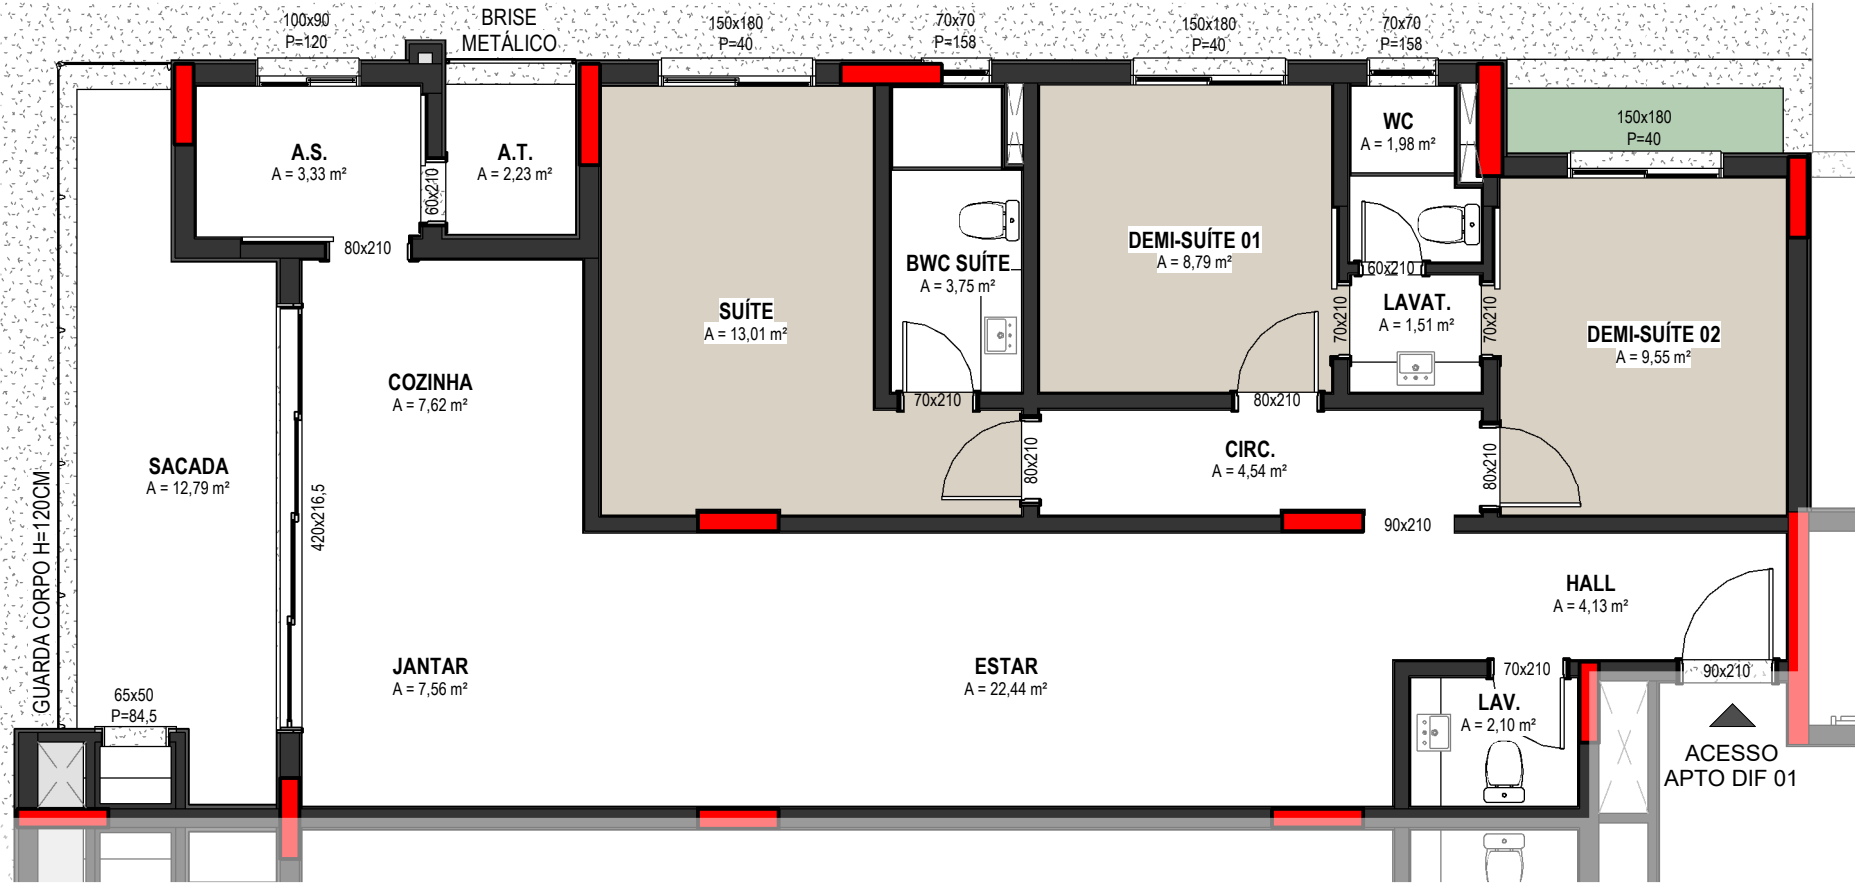


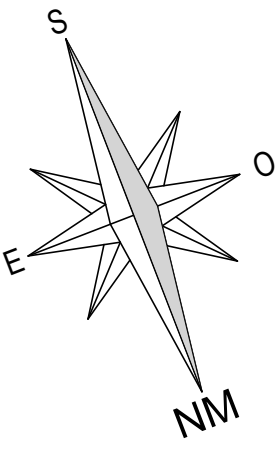

PLANTA DE VENDA - APTO DIFERENCIADO 101
ESCALA 1 : 75

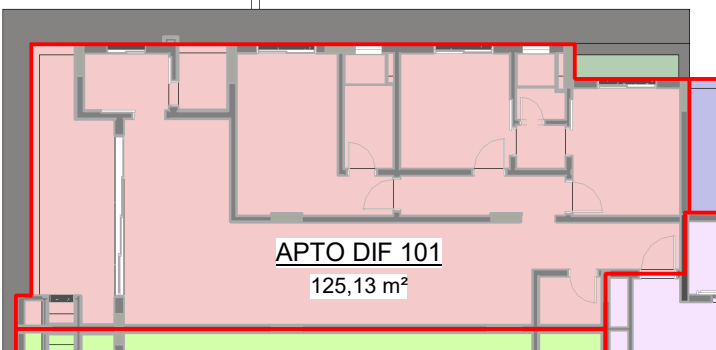

ÁREA TOTAL APTO DIF 101
ESCALA 1 : 200

TABELA DE ÁREAS APTO DIF 101			
ÁREA TOTAL		A=125,13 m2	
ÁREA DE VARREDURA		A=105,33 m2	
DATA:	30/11/2022	DESENHO No. A0.04	
ESCALA:	As indicated		
ETAPA:	PLANTA DE VENDA		
REVISÃO:	1		

COLABORADORES

**GADOTTI**
Arquitetura e Interiores

**Furlani**
PROJETOS DE ENGENHARIA

**Agilitá**
Serviços Imobiliários Integrados

PROPRIETÁRIO:
J. RAIMOND ADMINISTRADORA E INCORPORADORA

EMPREENDIMENTO: 015

EDIFÍCIO DUBAI TOWER

CONTEÚDO:
PLANTA DE VENDA - APARTAMENTO DIFERENCIADO 101

ANTEPROJETO / PROJETO PROTEGIDO ATRAVÉS DA LEI DE DIREITOS AUTORAIS CONFORME LEI FEDERAL No. 9610 / 98.