



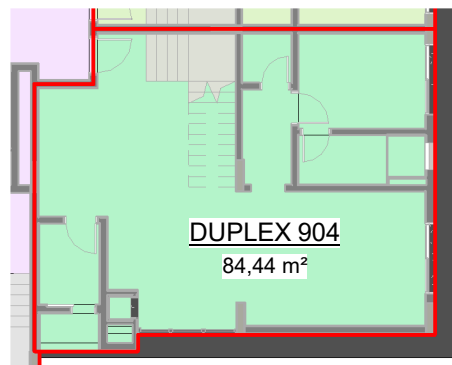


ÁREA TOTAL APTO DUPLEX 904 (INFERIOR)

ESCALA 1 : 200

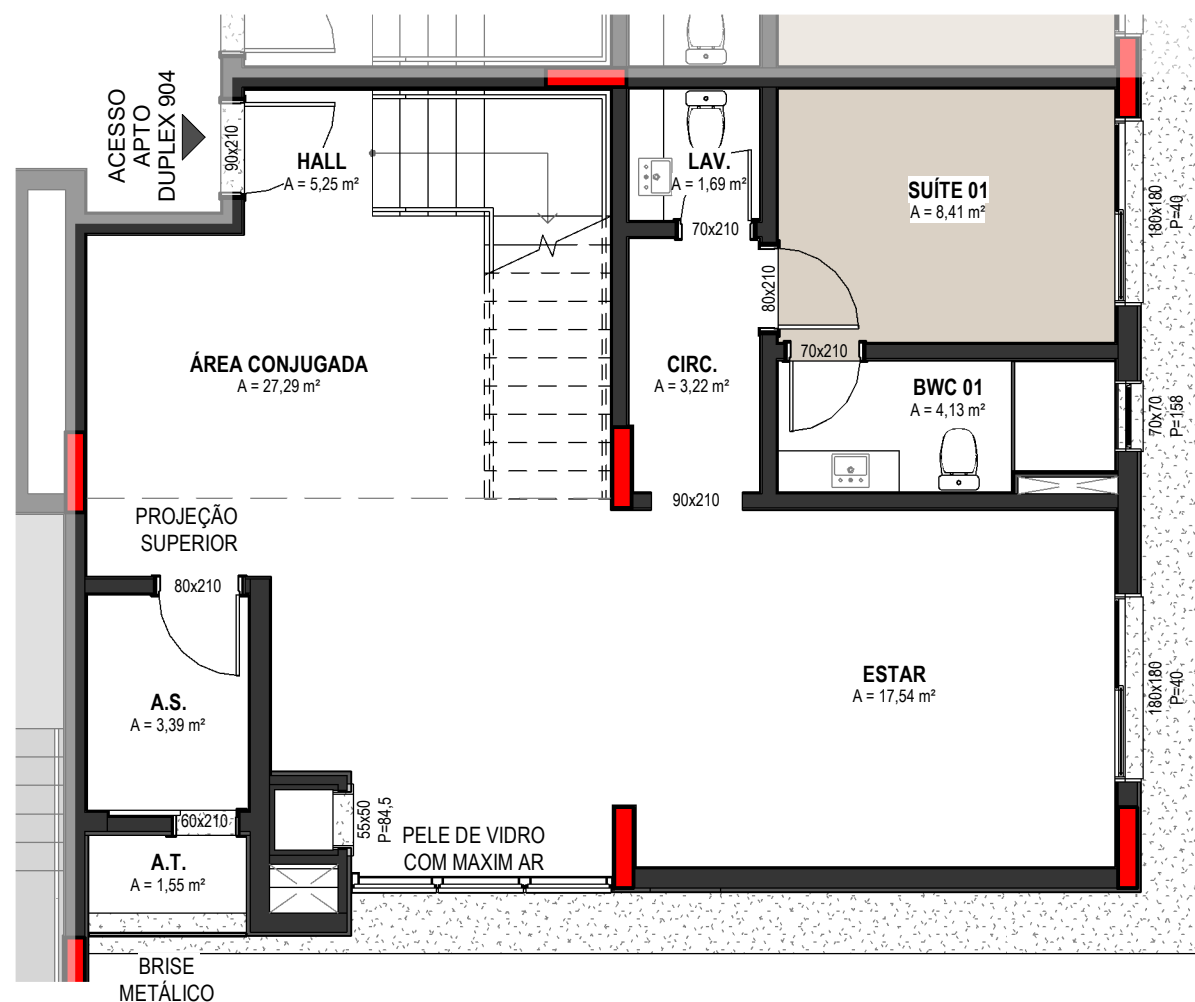


PLANTA DE VENDA - APTO DUPLEX 904 (PLANTA INFERIOR)

ESCALA 1 : 75

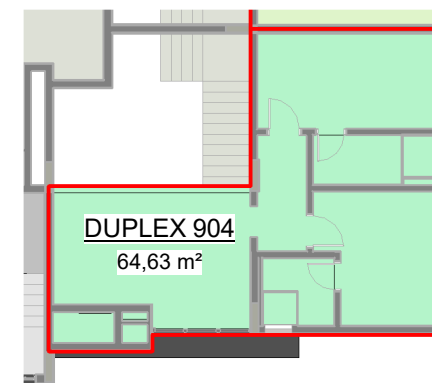


ÁREA TOTAL APTO DUPLEX 904 (SUPERIOR)

ESCALA 1 : 200

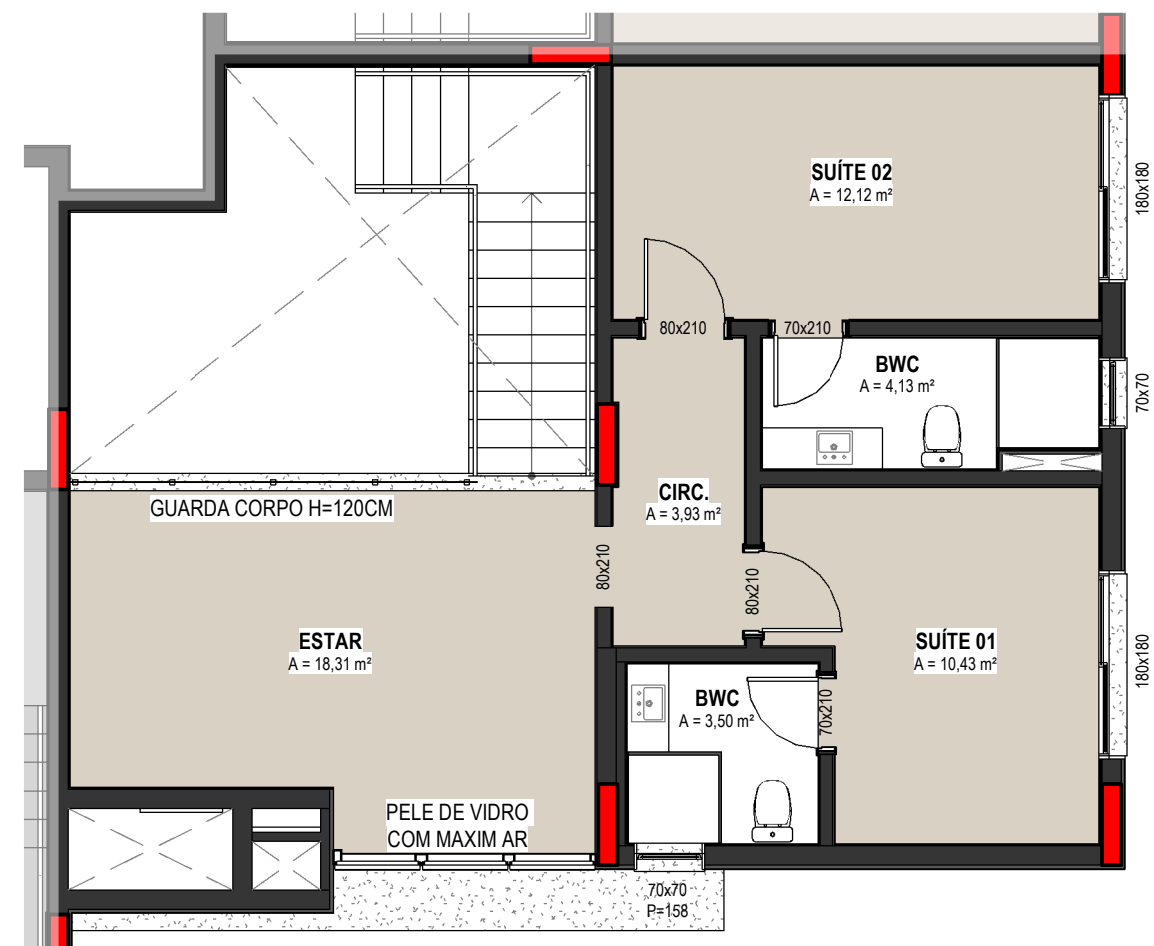

PLANTA DE VENDA - APTO DUPLEX 904 (PLANTA SUPERIOR)

ESCALA 1 : 75

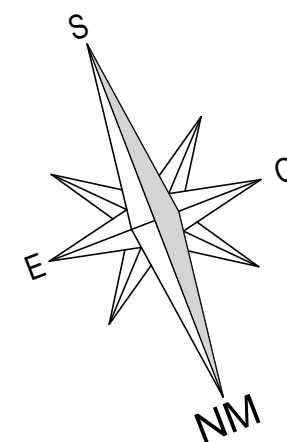

COLABORADORES

GADOTTI
Arquitetura e Interiores

Furlani
PROJETOS DE ENGENHARIA

Agilítá
Serviços Imobiliários Integrados

PROPRIETÁRIO:
J. RAIMOND ADMINISTRADORA E INCORPORADORA
EMPREENDIMENTO: 015
EDIFÍCIO DUBAI TOWER

CONTEÚDO:
PLANTA DE VENDA - APARTAMENTO DUPLEX 904

TABELA DE ÁREAS APTO DUPLEX 904		
ÁREA TOTAL	A=149,07 m2	
ÁREA DE VARREDURA	A=124,89 m2	
DATA:	30/11/2022	DESENHO No.
ESCALA:	As indicated	A0.13
ETAPA:	PLANTA DE VENDA	
REVISÃO:	1	

ANTEPROJETO / PROJETO PROTEGIDO ATRAVÉS DA LEI DE DIREITOS AUTORAIS CONFORME LEI FEDERAL No. 9610 / 98.