
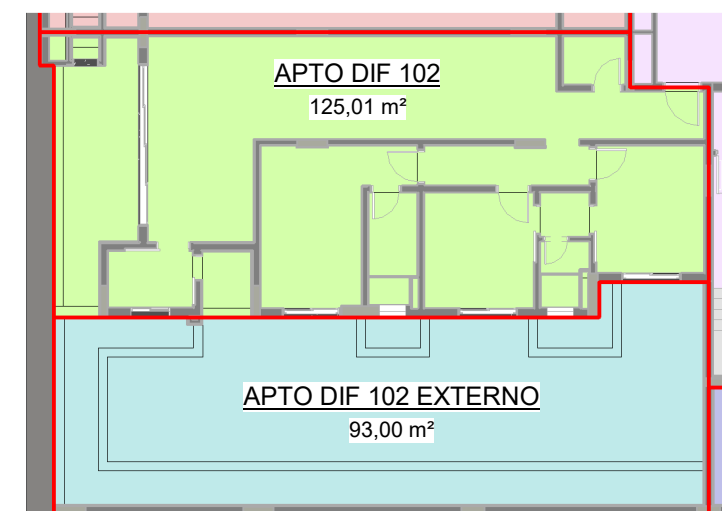
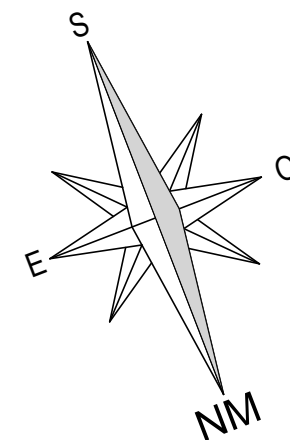


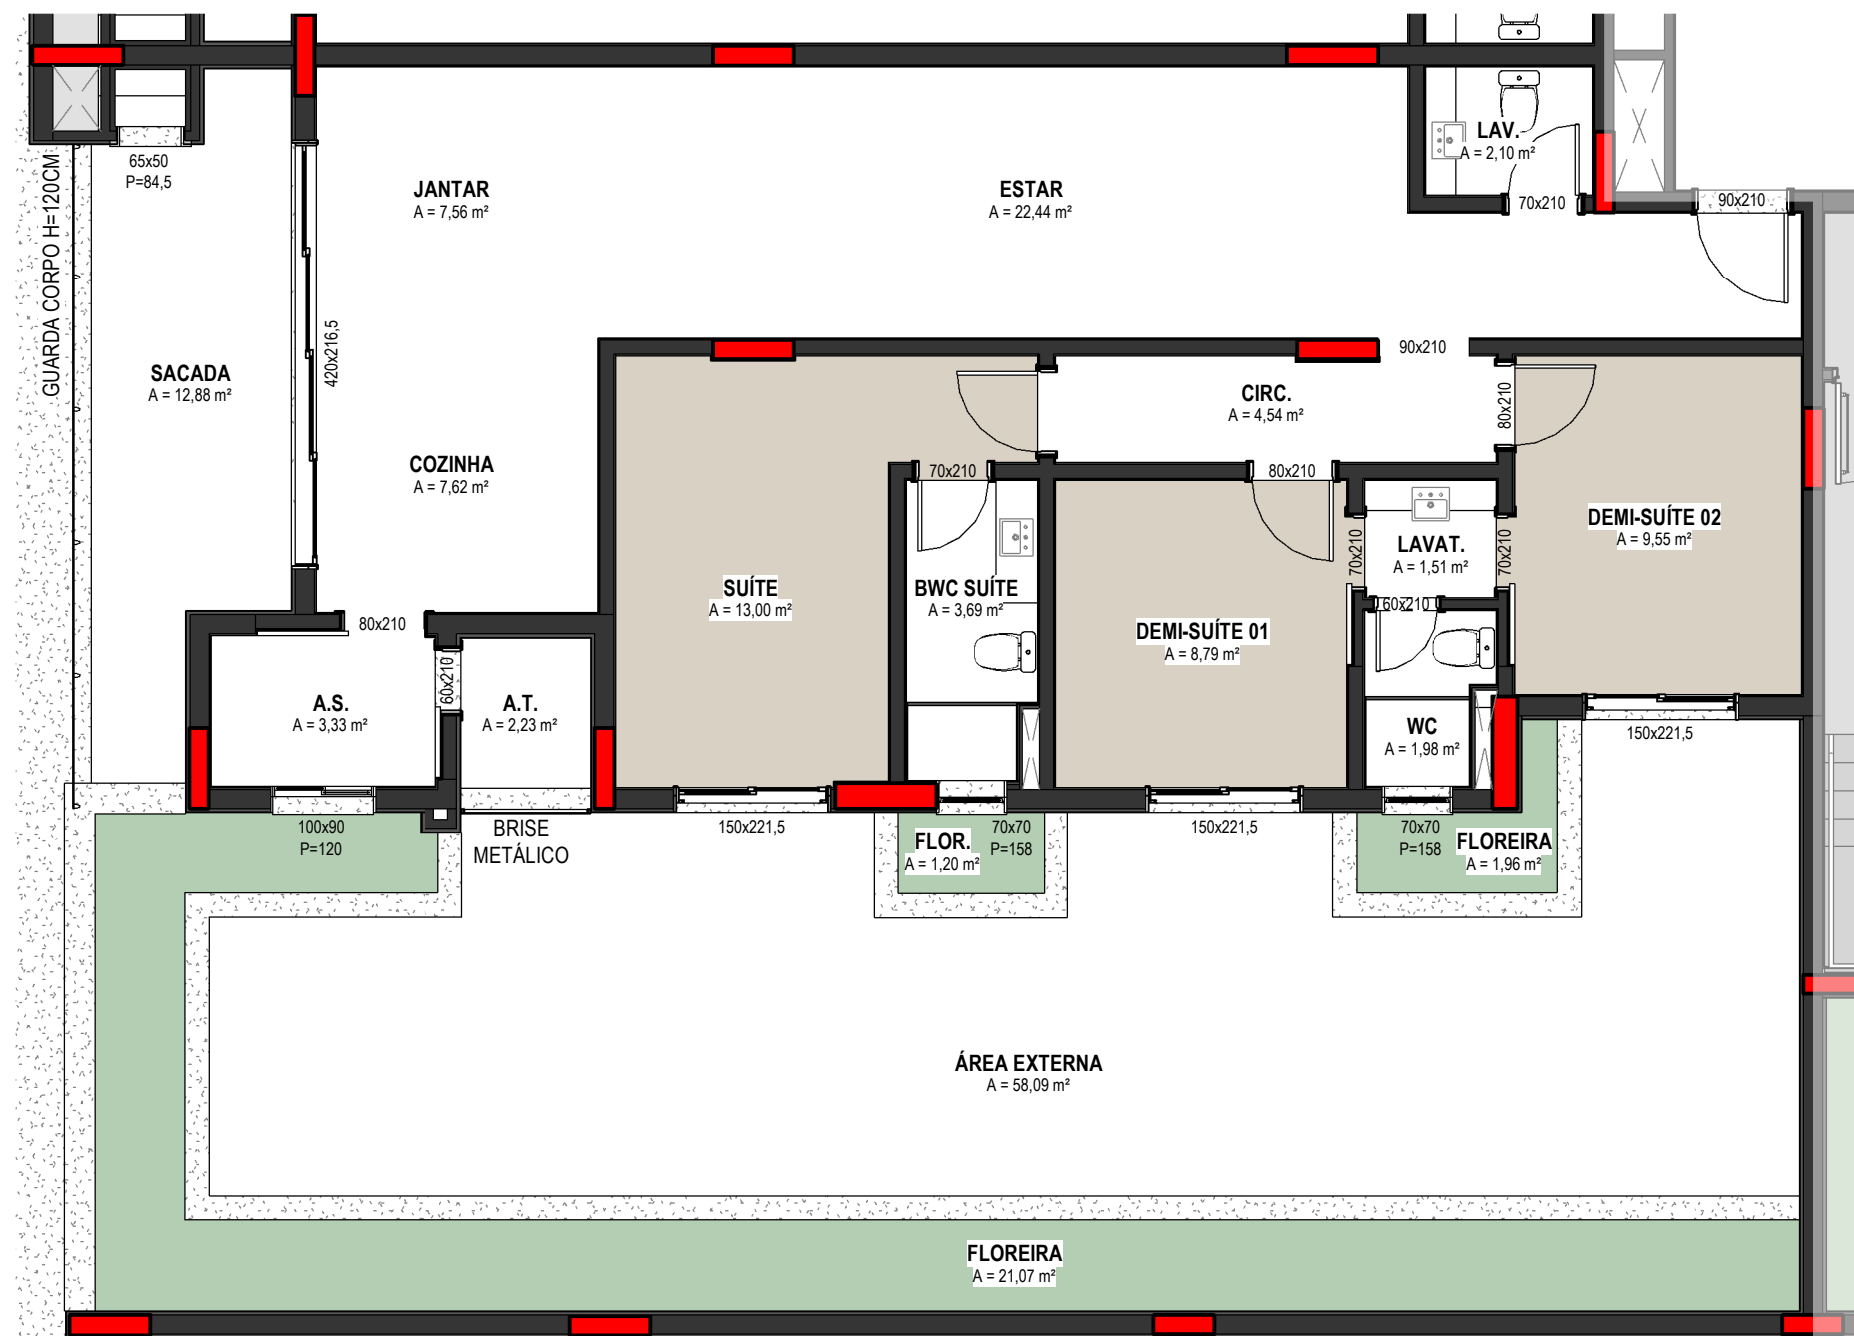

ÁREA TOTAL APTO DIF 102
ESCALA 1 : 200

PLANTA DE VENDA - APTO DIFERENCIADO 102
ESCALA 1 : 75

TABELA DE ÁREAS APTO DIF 102		
ÁREA TOTAL	A=218,01 m2	
ÁREA DE VARREDURA	A=146,43 m2	
DATA:	30/11/2022	DESENHO No.
ESCALA:	As indicated	A0.05
ETAPA:	PLANTA DE VENDA	
REVISÃO:	1	

COLABORADORES

GADOTTI
Arquitetura e Interiores

Furlani
PROJETOS DE ENGENHARIA



PROPRIETÁRIO:
J. RAIMOND ADMINISTRADORA E INCORPORADORA
EMPREENDIMENTO: 015
EDIFÍCIO DUBAI TOWER

CONTEÚDO:
PLANTA DE VENDA - APARTAMENTO DIFERENCIADO 102

ANTEPROJETO / PROJETO PROTEGIDO ATRAVÉS DA LEI DE DIREITOS AUTORAIS CONFORME LEI FEDERAL No. 9610 / 98.