
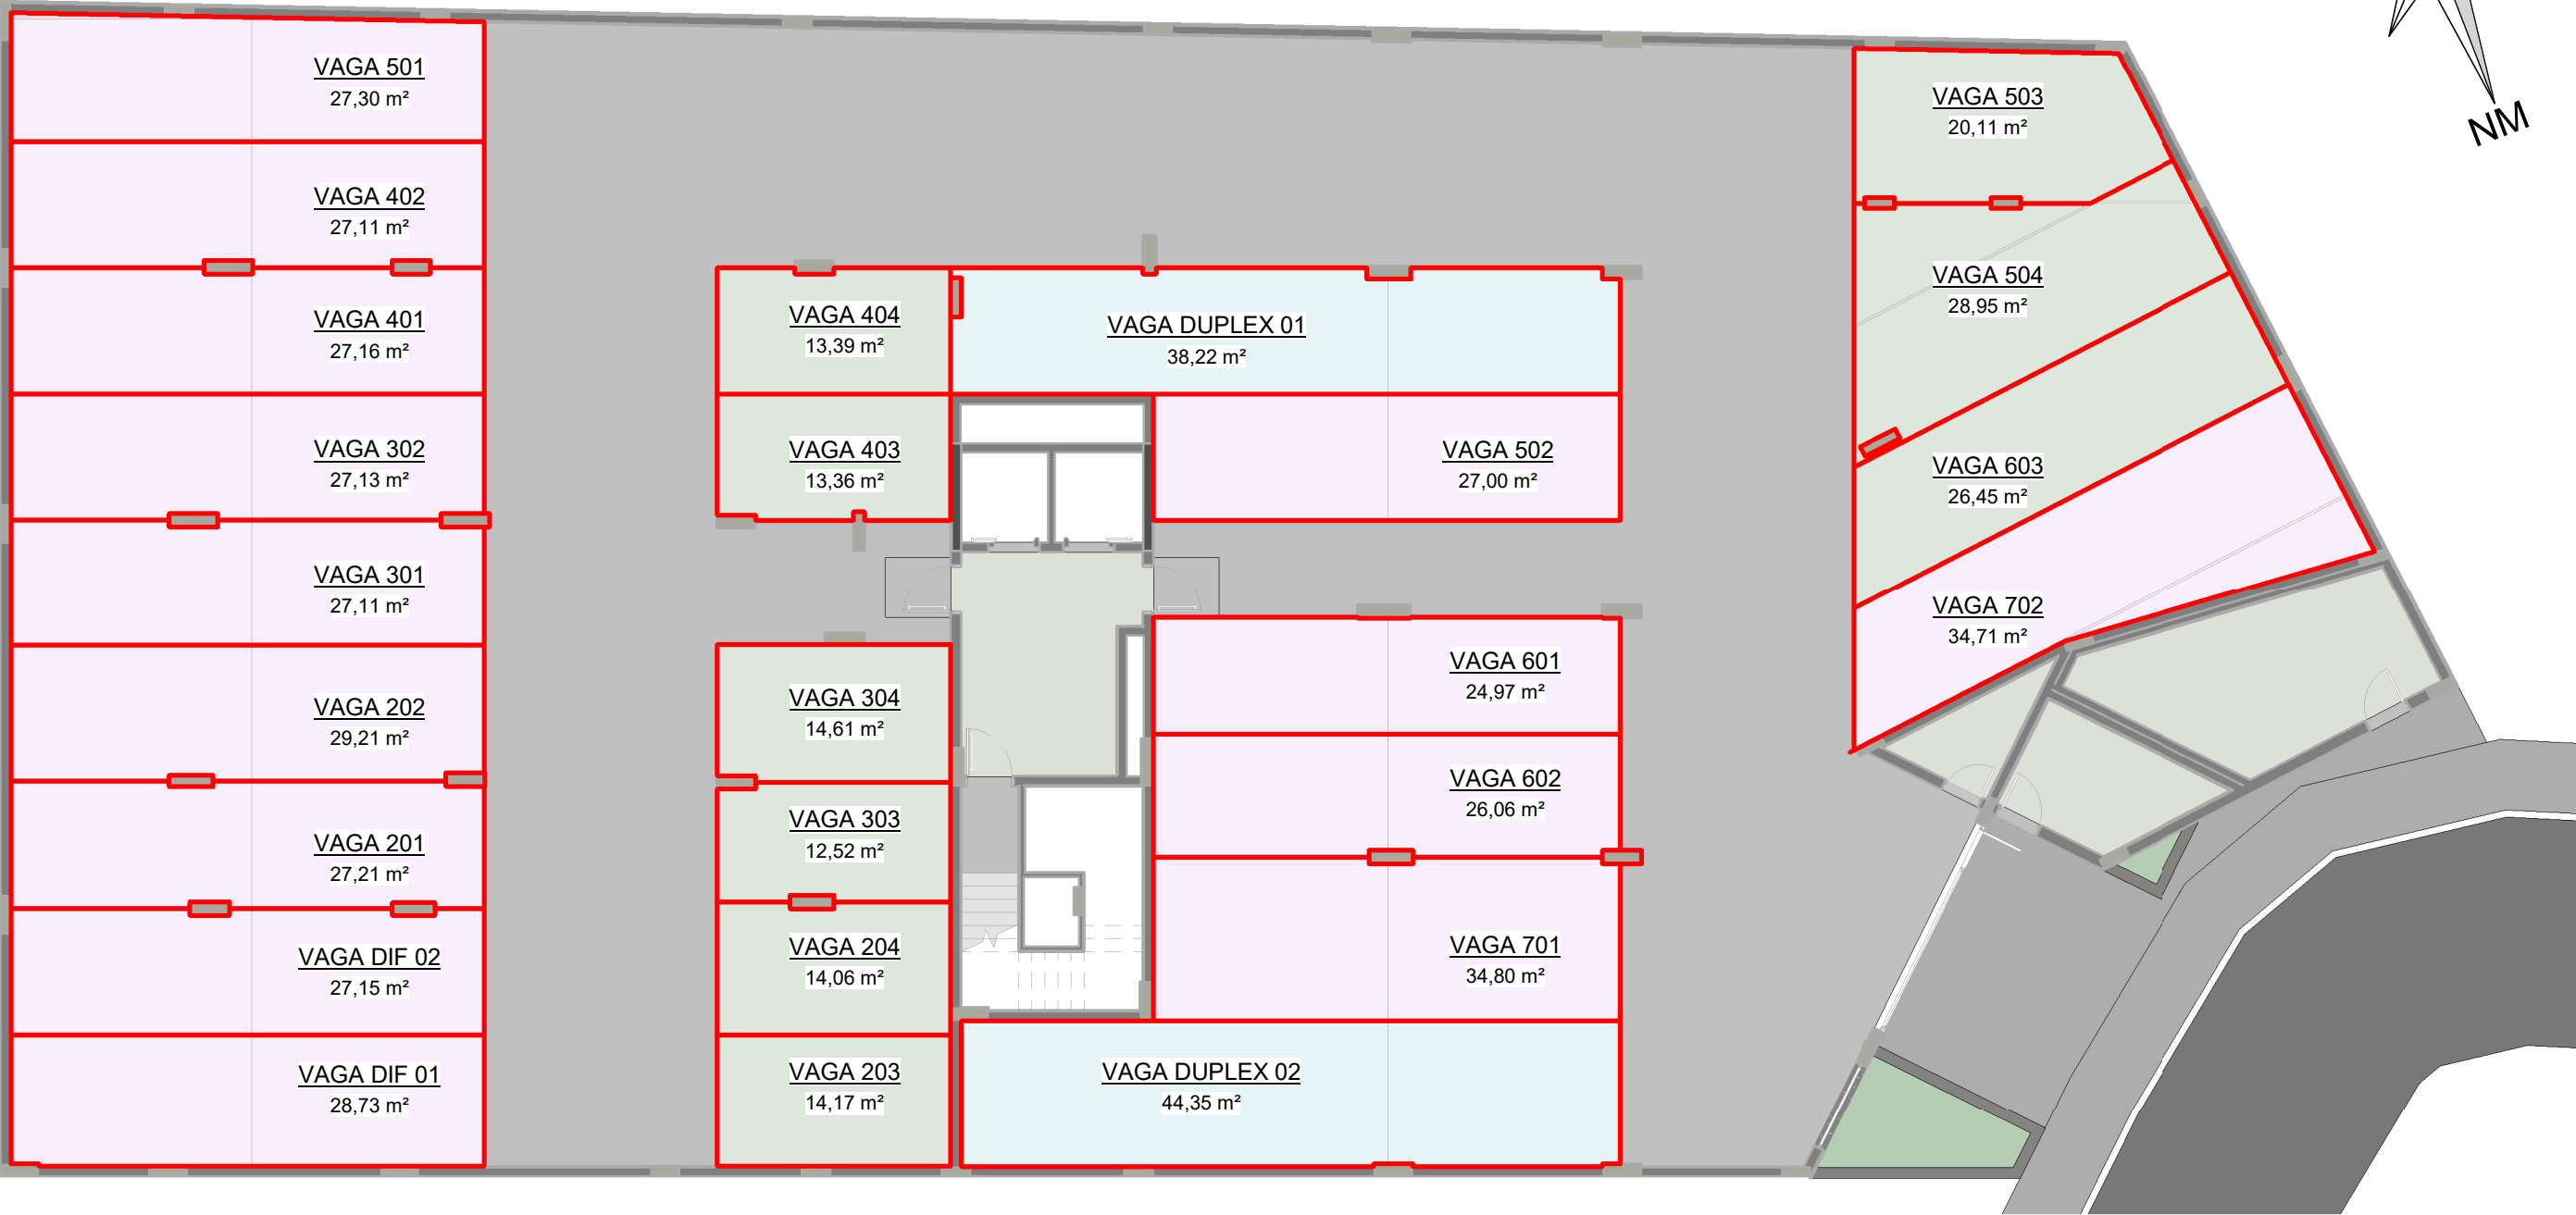


LEGENDA DAS VAGAS	
	VAGA SIMPLES
	VAGA DUPLA
	VAGA TRIPLA

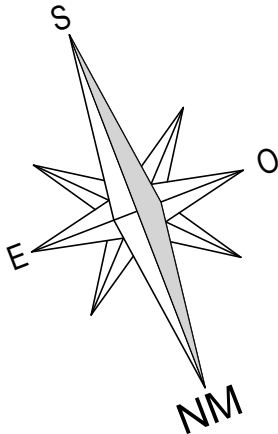

PLANTA DE VENDA - VAGAS SUBSOLO

ESCALA 1 : 150

COLABORADORES

GADOTTI
Arquitetura e Interiores

Furlani
PROJETOS DE ENGENHARIA

Agilitá
Serviços Imobiliários Integrados

PROPRIETÁRIO:
J. RAIMOND ADMINISTRADORA E INCORPORADORA
EMPREENDIMENTO: 015
EDIFÍCIO DUBAI TOWER

CONTEÚDO:
PLANTA DE VENDA - VAGAS SUBSOLO

DATA:	30/11/2022	DESENHO No.
ESCALA:	As indicated	
ETAPA:	PLANTA DE VENDA	
REVISÃO:	1	

A0.01

ANTEPROJETO / PROJETO PROTEGIDO ATRAVÉS DA LEI DE DIREITOS AUTORAIS CONFORME LEI FEDERAL No. 9610 / 98.