


LEGENDA DAS VAGAS	
	VAGA SIMPLES
	VAGA DUPLA
	VAGA TRIPLA

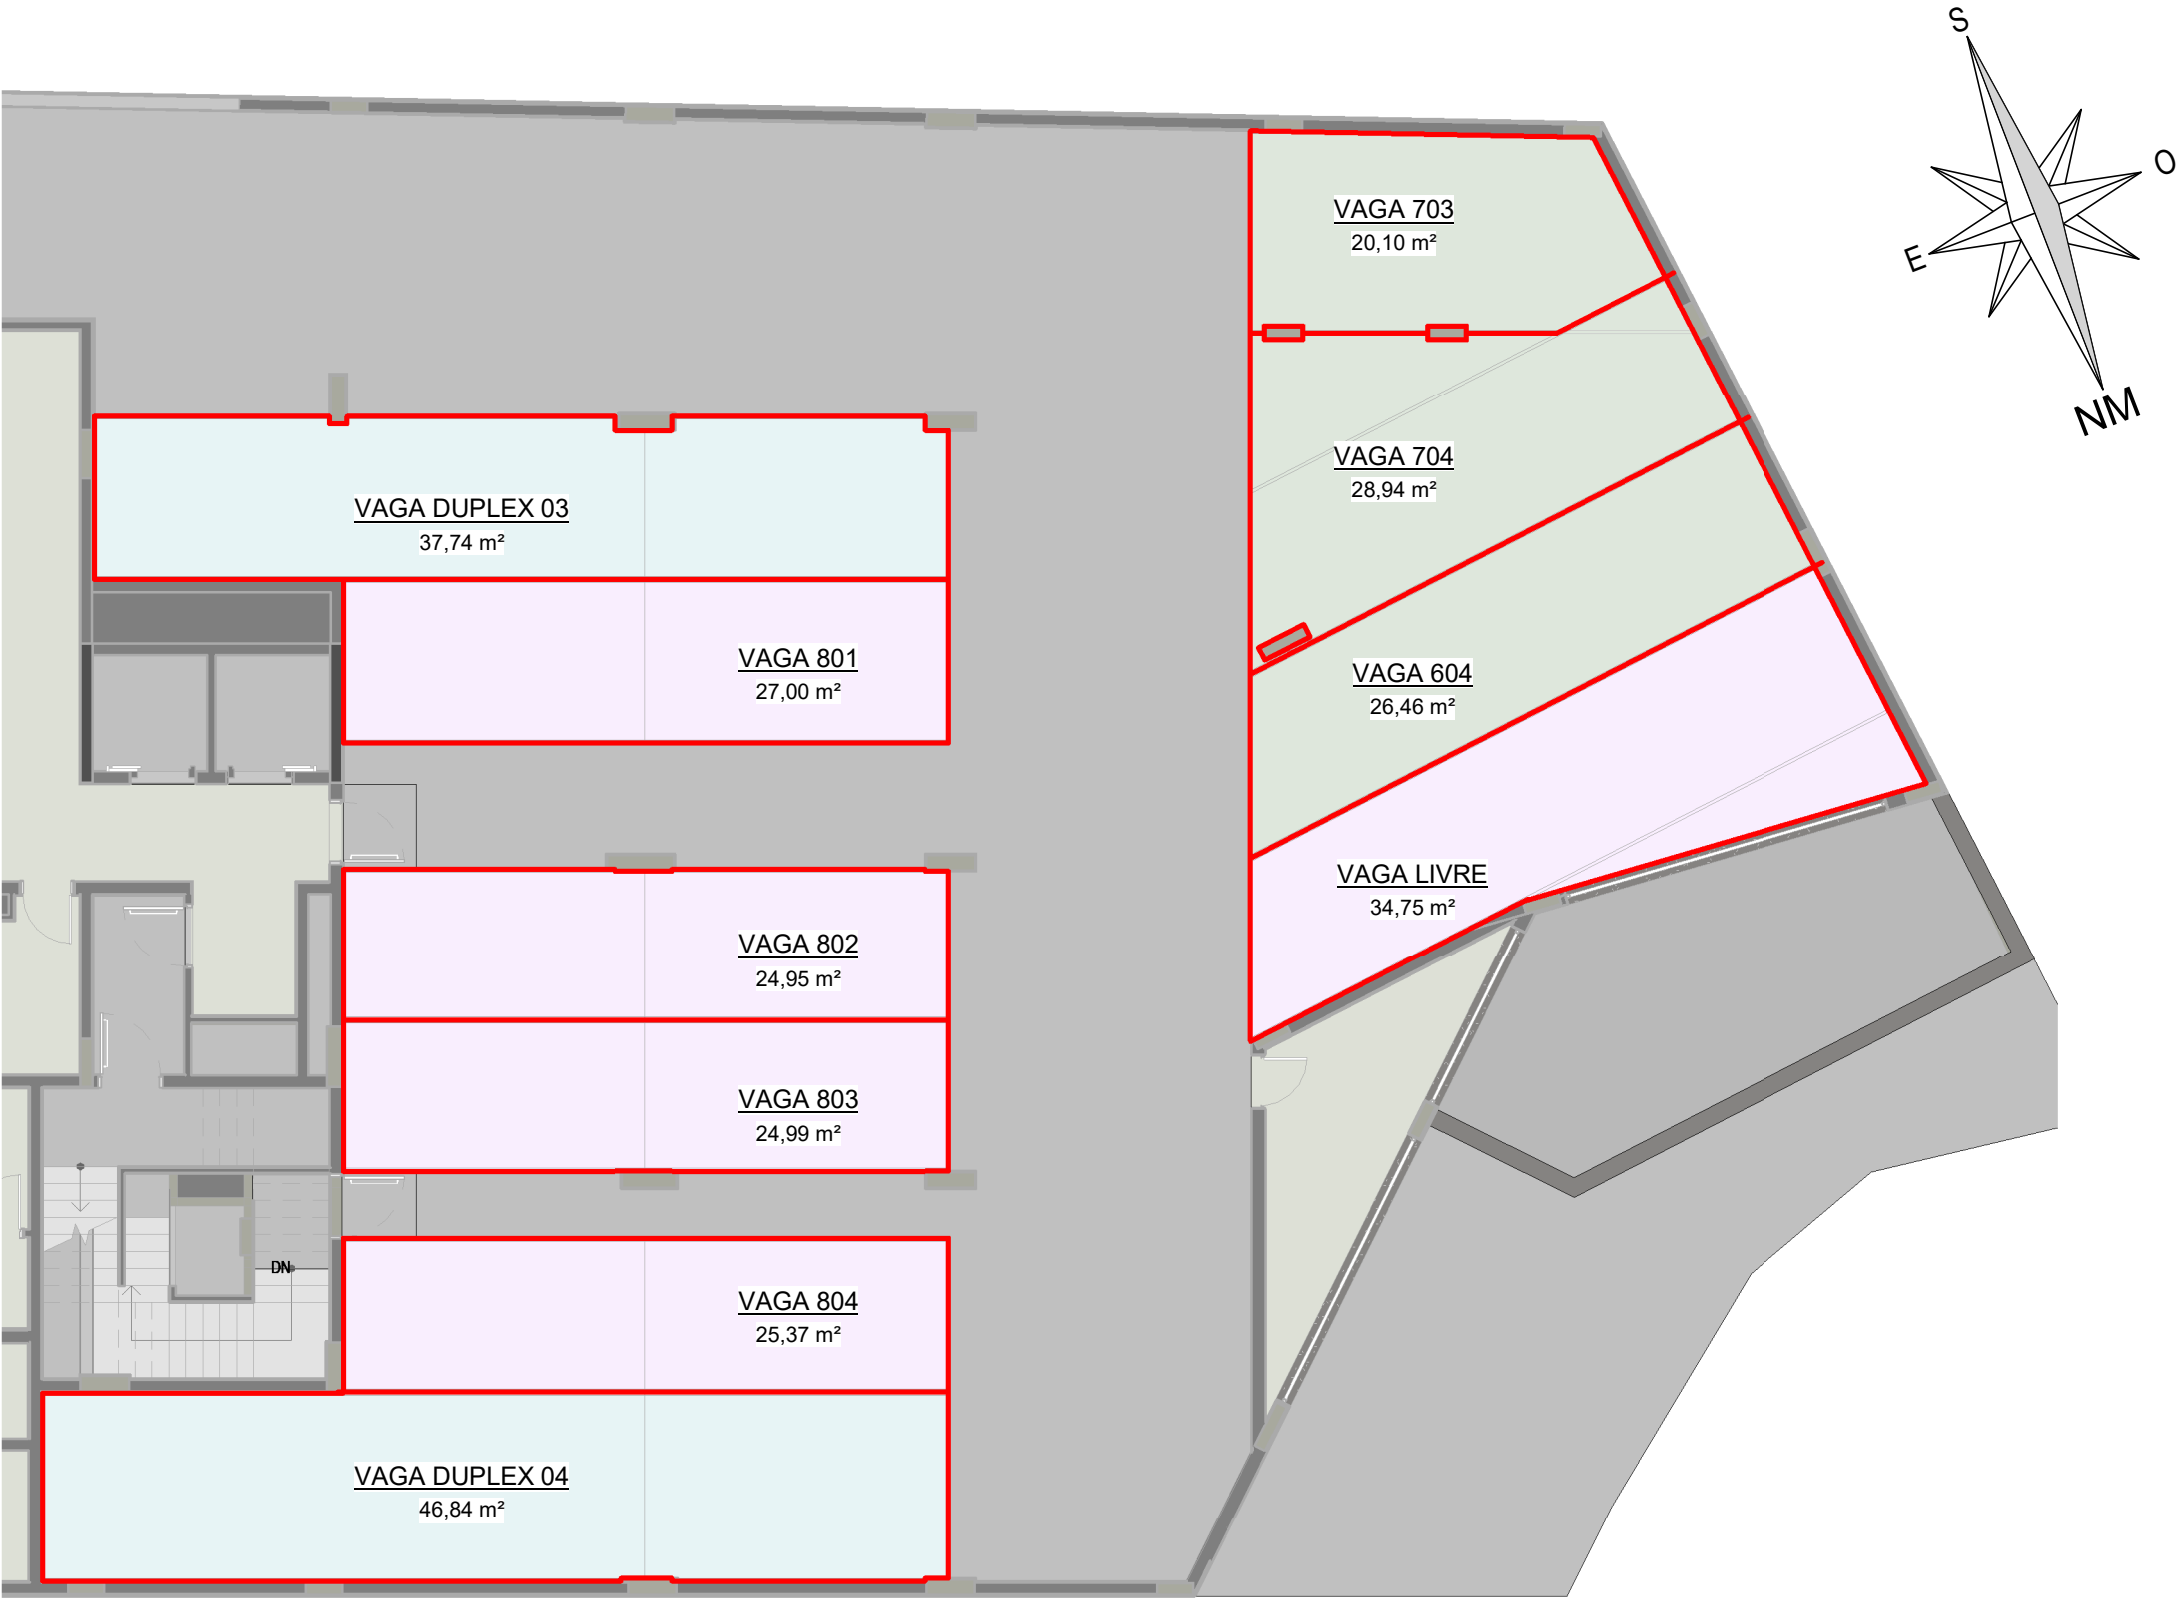

PLANTA DE VENDA - VAGAS TÉRREO
ESCALA 1 : 125

COLABORADORES			PROPRIETÁRIO: J. RAIMOND ADMINISTRADORA E INCORPORADORA EMPREENDIMENTO: 015 EDIFÍCIO DUBAI TOWER	CONTEÚDO: PLANTA DE VENDA - VAGAS TÉRREO	DATA: 30/11/2022	DESENHO No.
					ESCALA: As indicated	A0.02
					ETAPA: PLANTA DE VENDA	
					REVISÃO: 1	

ANTEPROJETO / PROJETO PROTEGIDO ATRAVÉS DA LEI DE DIREITOS AUTORAIS CONFORME LEI FEDERAL No. 9610 / 98.