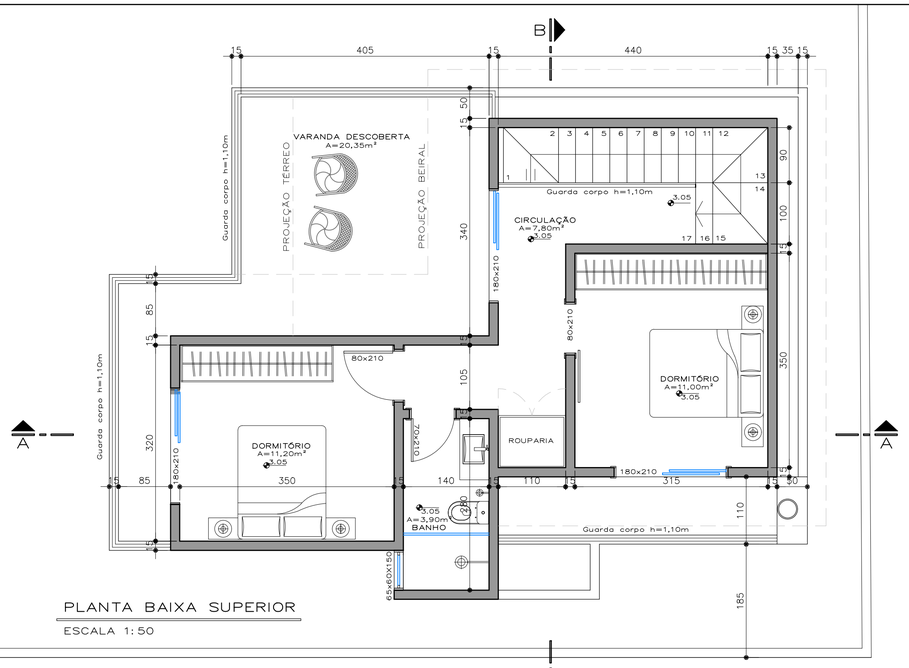

PLANTA BAIXA SUPERIOR

ESCALA 1:50

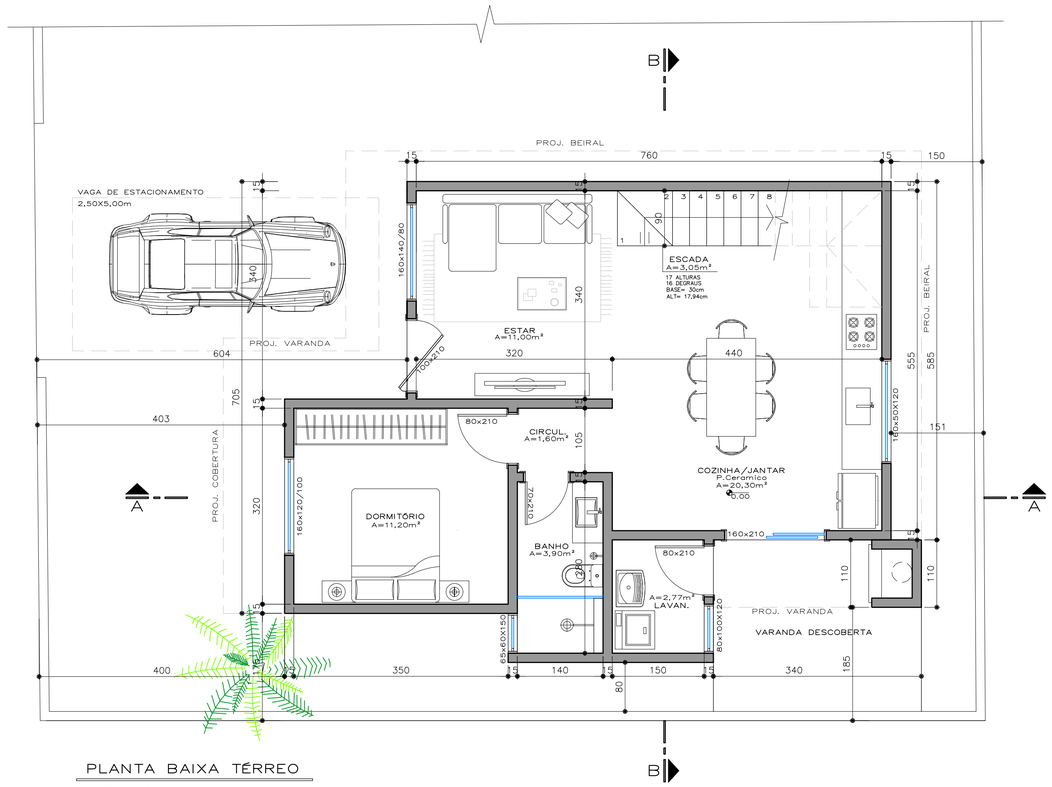

PLANTA BAIXA TÉRREO

ESCALA 1:50

Assinado digitalmente por:
JOSÉ AUGUSTO PACHECO
Secretário de Planejamento Territorial
20/01/2025 14:01:38
Assinatura digital avançada com certificado digital não ICP-Brasil.

Projeto aprovado em
20/01/2025 13:50:52
Alvará/Ano: 35/2025
Secretaria Municipal de Planejamento Territorial
Assinatura digital avançada com certificado digital não ICP-Brasil.

PROJETO ARQUITETÔNICO

OBRA:
RESIDÊNCIA UNIFAMILIAR

ENDEREÇO DA OBRA:
Rua Cristal, Areias de Palhocinha, Garopaba/SC.

PROPRIETÁRIO:
ILIETE EUZÉBIO DOS ANJOS
CPF:025.767.379-27

RESPONSÁVEL TÉCNICO: ELUSIA DE SOUSA MARTINS:03554421910
Assinado de forma digital por ELUSIA DE SOUSA MARTINS:03554421910
Dados: 2024.12.04 14:36:22 -03'00'
ENGª CIVIL ELUSIA MARTINS
CREA-SC 082750-3

ASSUNTO:
PLANTAS BAIXAS

Engenheira Civil

ESCALA:	DATA:	DESENHO:	ÁREA:	REVISÃO:	PRANCHA:
1:50	02/10/2024	ELÚSIA	00,00 m²	0	02/04

ESTE DOCUMENTO FOI ASSINADO DIA 20/01/2025 11:01:00 00
PARA CONFERÊNCIA DO SEU CONTEÚDO ACESSE https://e-gov.com.br/app?auDf1ek6704
OR VIALESCA PEROTTO DE OLIVEIRA EM 20/01/2025 13:51