

Protocolo 9- 7.512/2024

De: Hueliton M. - SEFIC - AP

Para: SEFIC - GAB - Gabinete da Secretaria Municipal de Fiscalização e Controle Urbano - A/C Douglas S.

Data: 17/04/2024 às 08:36:15

Setores envolvidos:

SEAD - PRTC, SEFAZ - GFT, SEFIC - VU, SEFIC - GAB, SEFIC - AP, SEFAZ - DESP, SEFAZ - CL

Licença de Construção - Multifamiliar

Prezado,

segue projeto aprovado para providências.

Atenciosamente,

—

Hueliton Cardoso Martins

Diretor de Controle Urbano

Anexos:

Despacho_de_Aprovacao_Licenca.pdf

PRANCHA_01_FOLHA_A1_PROJ_ARQ.pdf

PRANCHA_01_FOLHA_A1_PROJ_SAN.pdf

PRANCHA_02_FOLHA_A1_PROJ_ARQ.pdf

PRANCHA_03_FOLHA_A1_PROJ_ARQ.pdf

PRANCHA_04_FOLHA_A1_PROJ_ARQ.pdf



DESPACHO DE APROVAÇÃO

PROCESSO: **Nº 7512/2024**
SOLICITAÇÃO: **LICENÇA PARA CONSTRUÇÃO RESIDÊNCIA MULTIFAMILIAR**
REQUERENTE: **IOSEF STUART**

Aprovado o projeto e concedida a **Licença para construção** de uma edificação residencial multifamiliar, em alvenaria, dois pavimentos, contendo 03 unidades habitacionais, medindo 323,20m² de área total a edificar, situado na Rua N do Lot. Campo D'Una, Imbituba/SC, conforme a matrícula nº 25445 do Registro de Imóveis de Imbituba e Inscrição Imobiliária Municipal nº 07.01.042.701.0468.000.000.

De acordo com o Plano Diretor de Desenvolvimento Sustentável de Imbituba, Lei Municipal nº 2.623/05 o endereço acima citado, situa-se nas zonas ZRUP1 da Região de Planejamento V.

- 01 – Esta aprovação não dispensa nem substitui nenhuma outra licença e/ou autorização de âmbito municipal, estadual ou federal.
02 – Esta aprovação não dá direito à supressão de vegetação.
03 – Esta aprovação está vinculada e condicionada as informações prestadas pelo resp. técnico e proprietário.


Imbituba, 17 de abril de 2024.

Hueliton Cardoso Martins
Diretor de Controle Urbano
(Assinado digitalmente)

Douglas da Silva de Souza
Secretário Municipal de Fiscalização e Controle Urbano
(Assinado digitalmente)



ESC: 1/75

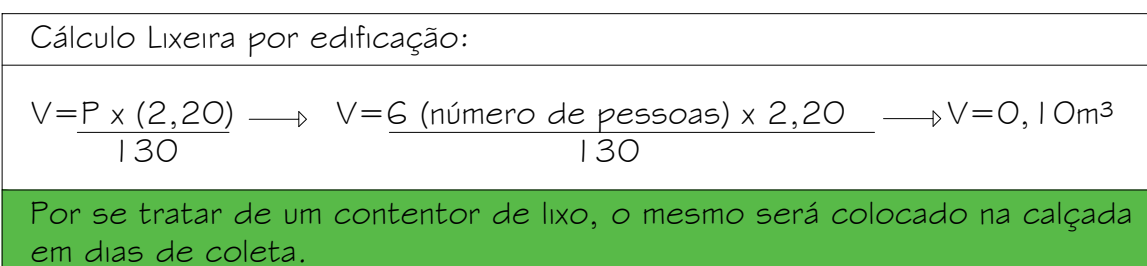

ESC: 1/75



ESC: 1/75

QUADRO DE ÁREAS


QUADRO DE ÁREAS			
DO TERRENO		ÁREA (m²)	
		421,57	
OBRA BASE	ÁREA (m²)	ÁREA CONSIDERADA:	
		COT	CAT
		0,34	0,76
PVTO TÉRREO	170,20		
2 PVTO	153,00		
TOTAL	323,20		
ÁREA PISCINA TOTAL: 20,16m²			
SNA : 194,02m² - 0,46			




ESC: 1/2000

OBSERVAÇÕES:


PROPRIETÁRIO: JOSEF STUART CPF: 047.041.689-05 Contato: (48) 9 9121-8522	RESPONSÁVEL TÉCNICO: Arq. Urb. DANIELLE MACCARI CITTADIN CAU/SC: A148082-0 Contato: (48) 9 9653-3170 danni.cittadin@hotmail.com
ÁREA DO TERRENO: 421,57m²	ÁREA TOTAL CONSTRUÍDA: 323,20m²
PROJETO: PROJETO ARQUITETÔNICO	ENDEREÇO: Rua N esquina com a Rua G, lote 85, quadra C, Loteamento Campo D'Una MATRICULA: 25.445
DATA: ABRIL DE 2024	ESCALA: INDICADA
RRT: FOLHA: A1	PRANCHA: 01/04

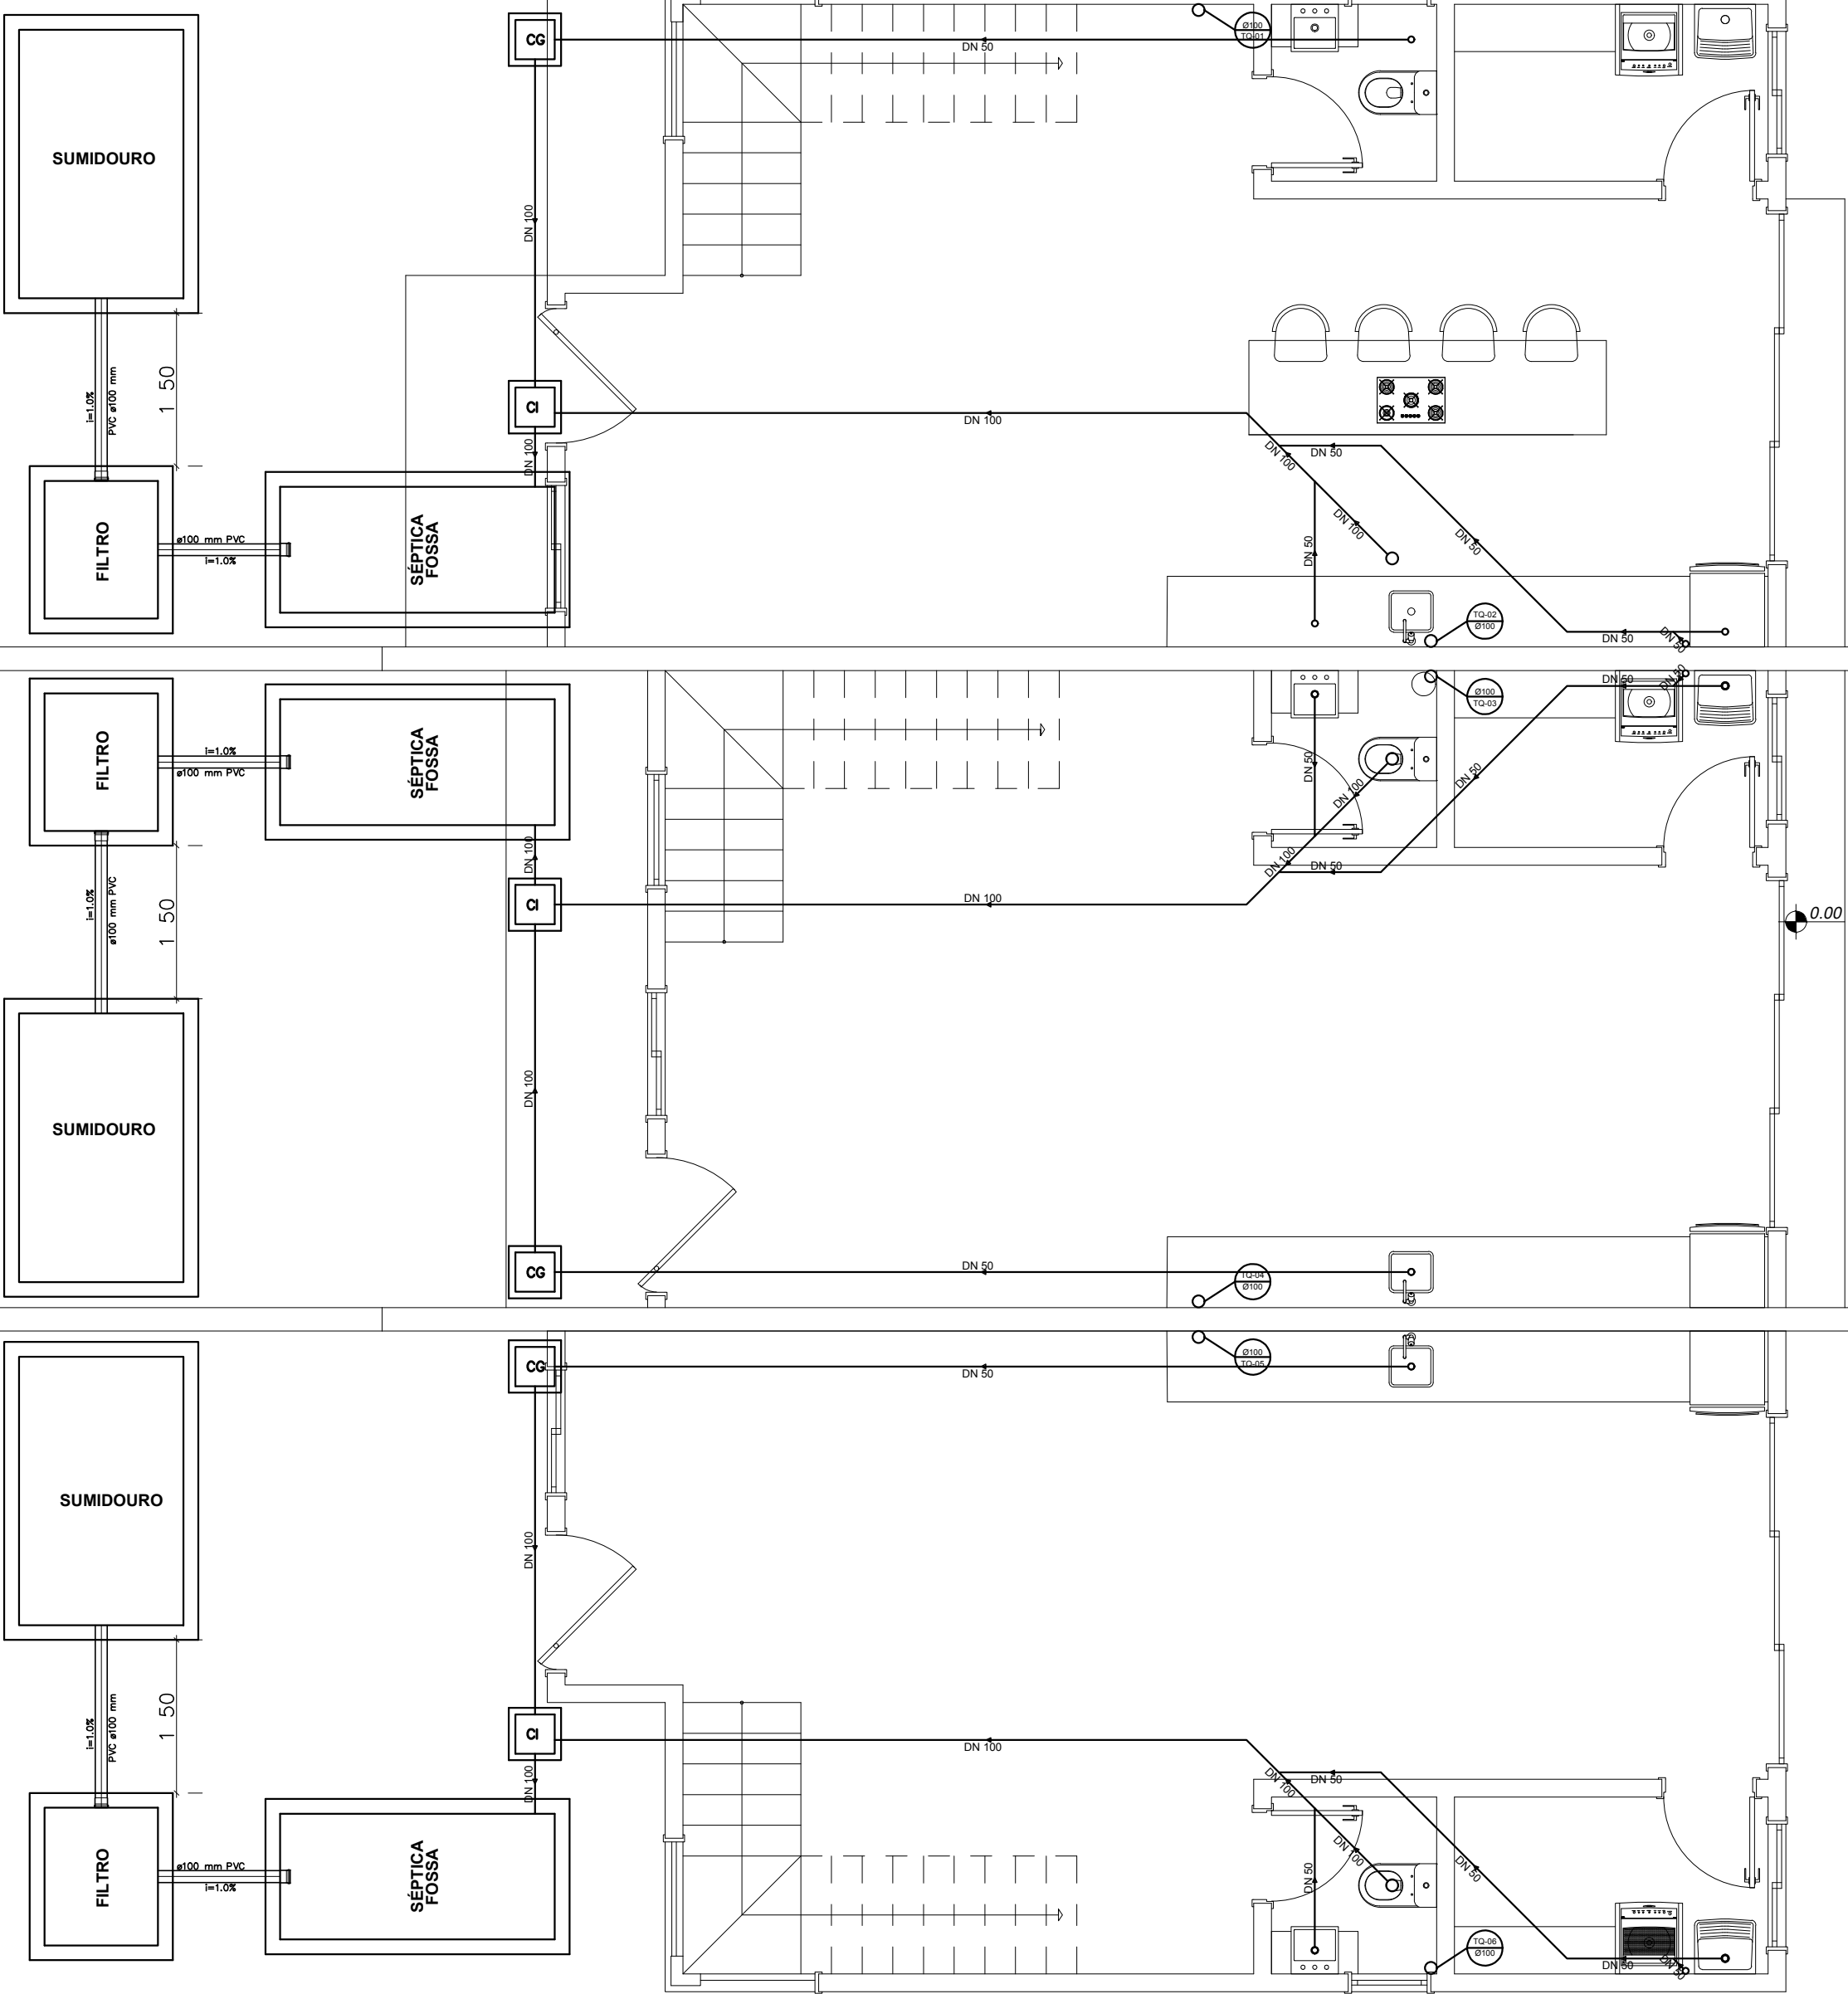

ESQUEMÁTICO DE ESGOTO TÉRREO
ESC: 1/50

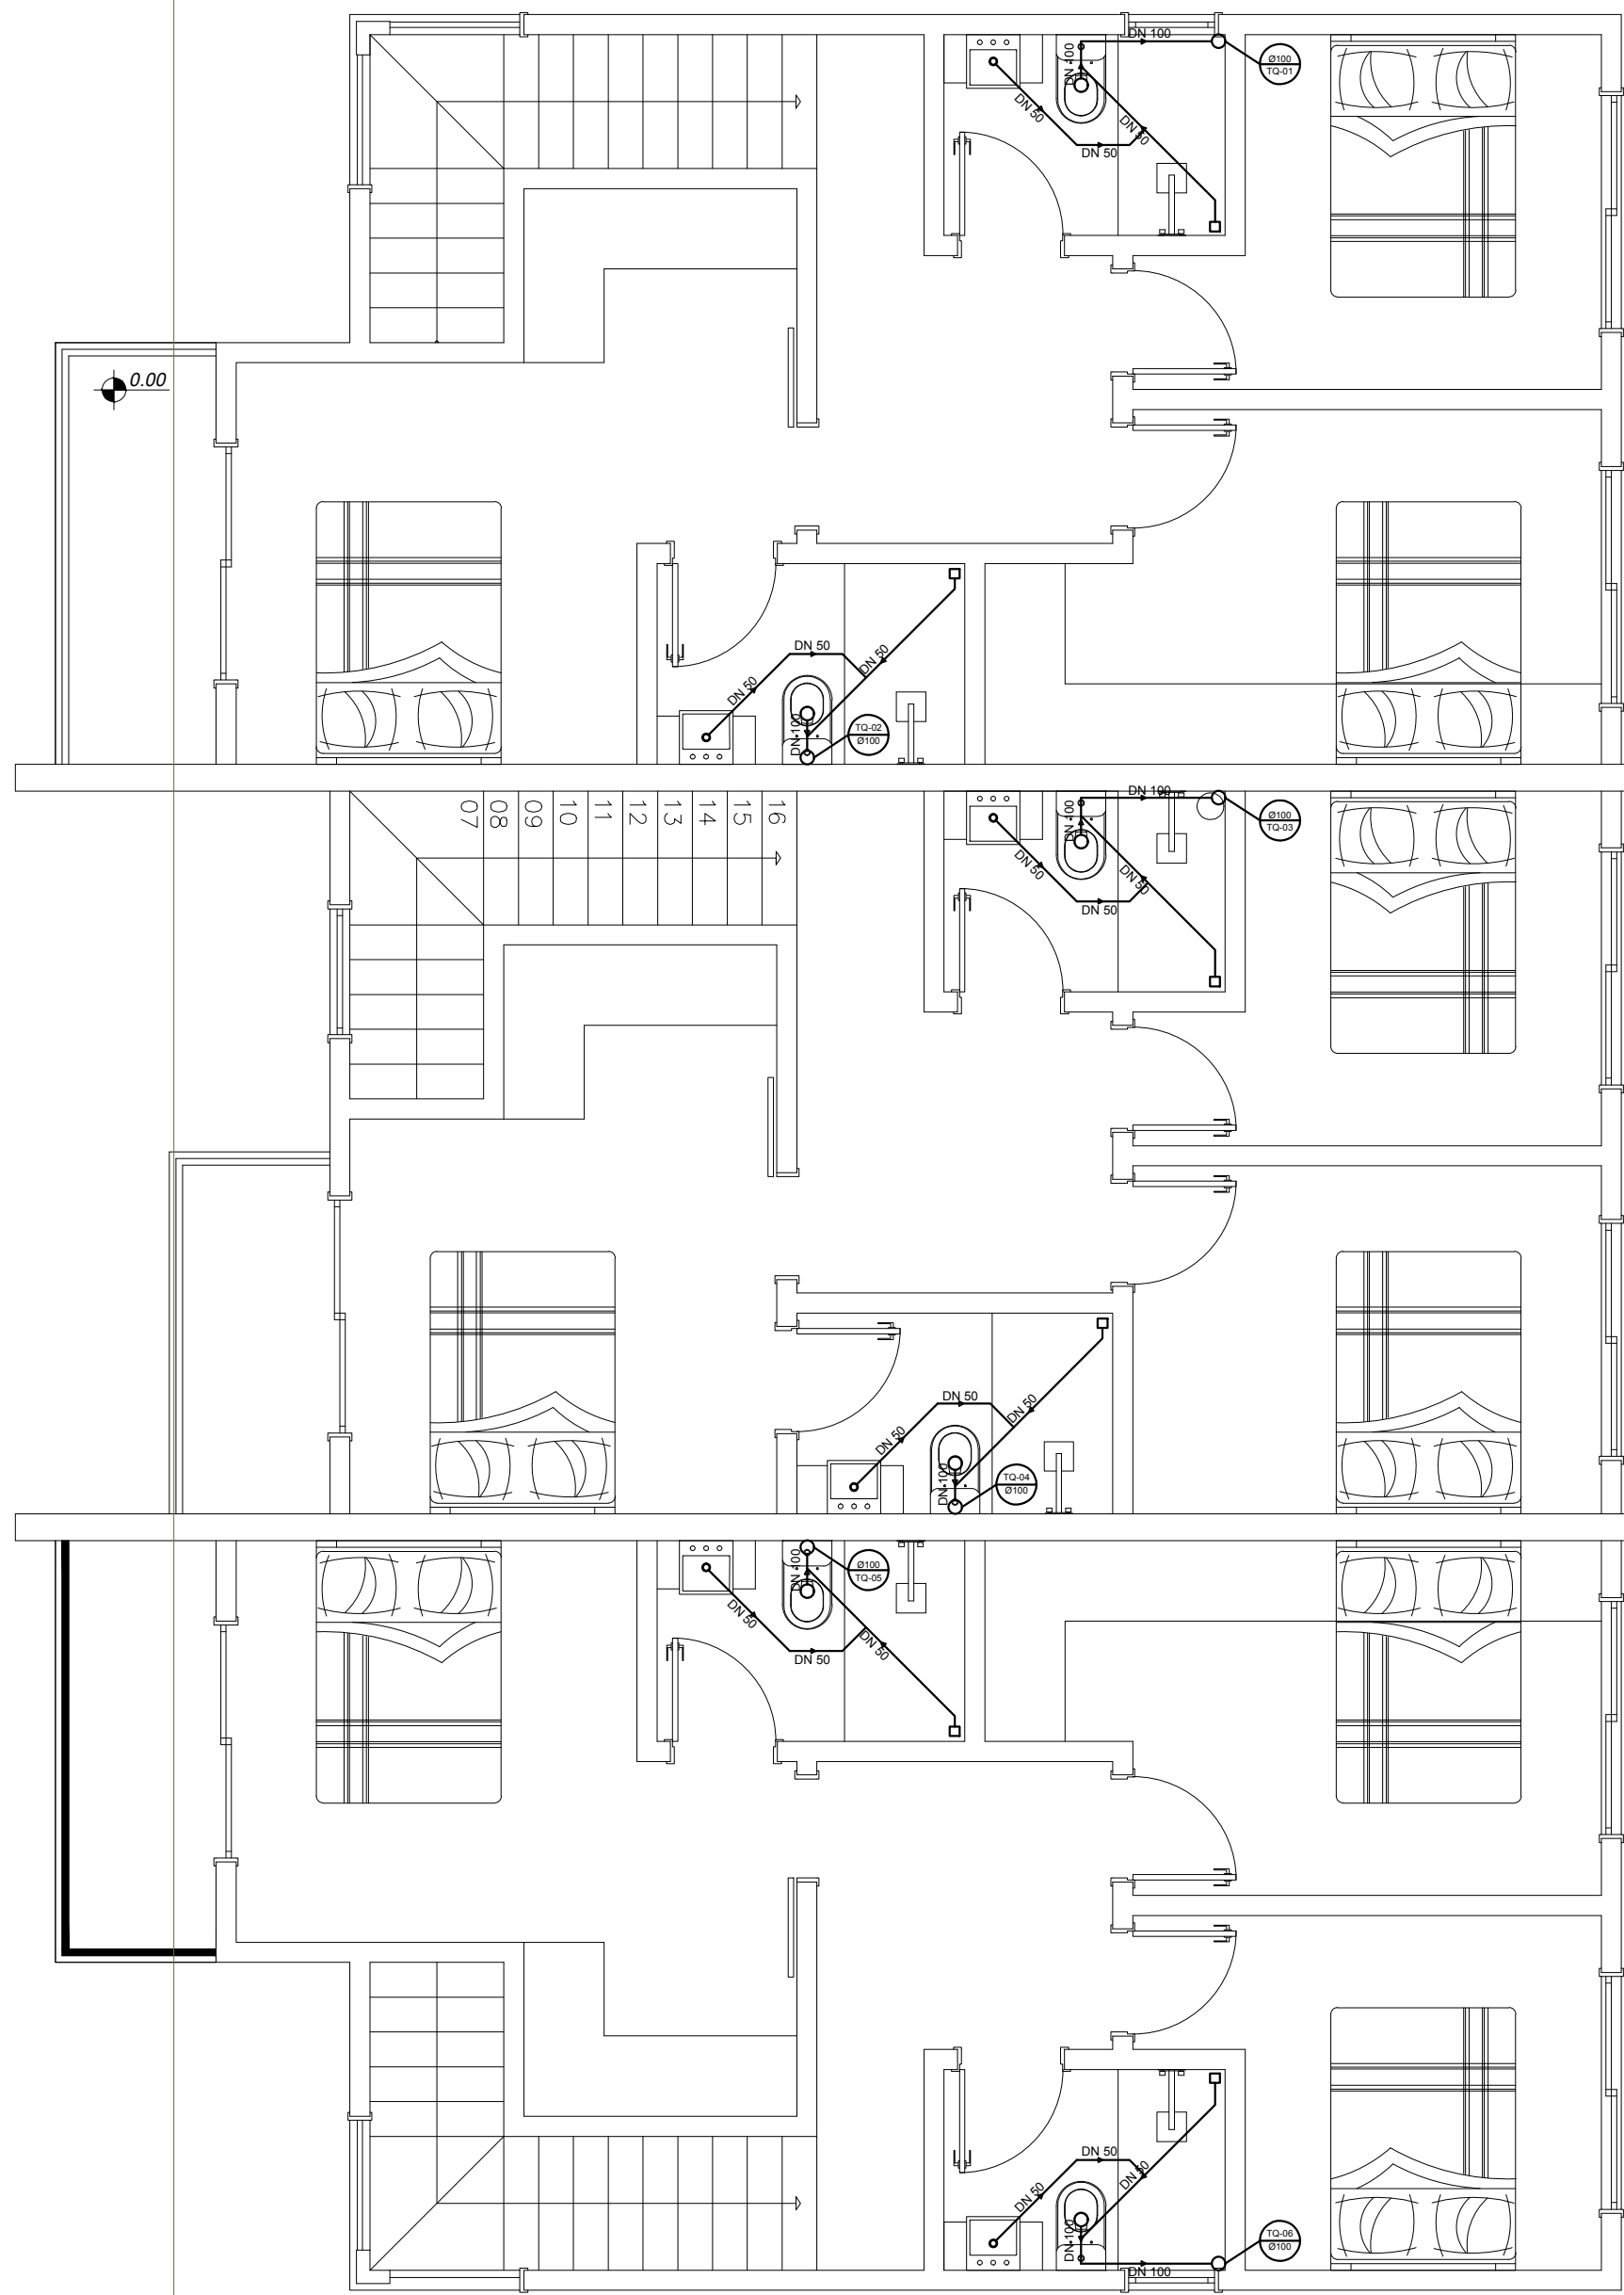

ESQUEMÁTICO DE ESGOTO SUPERIOR
ESC: 1/50

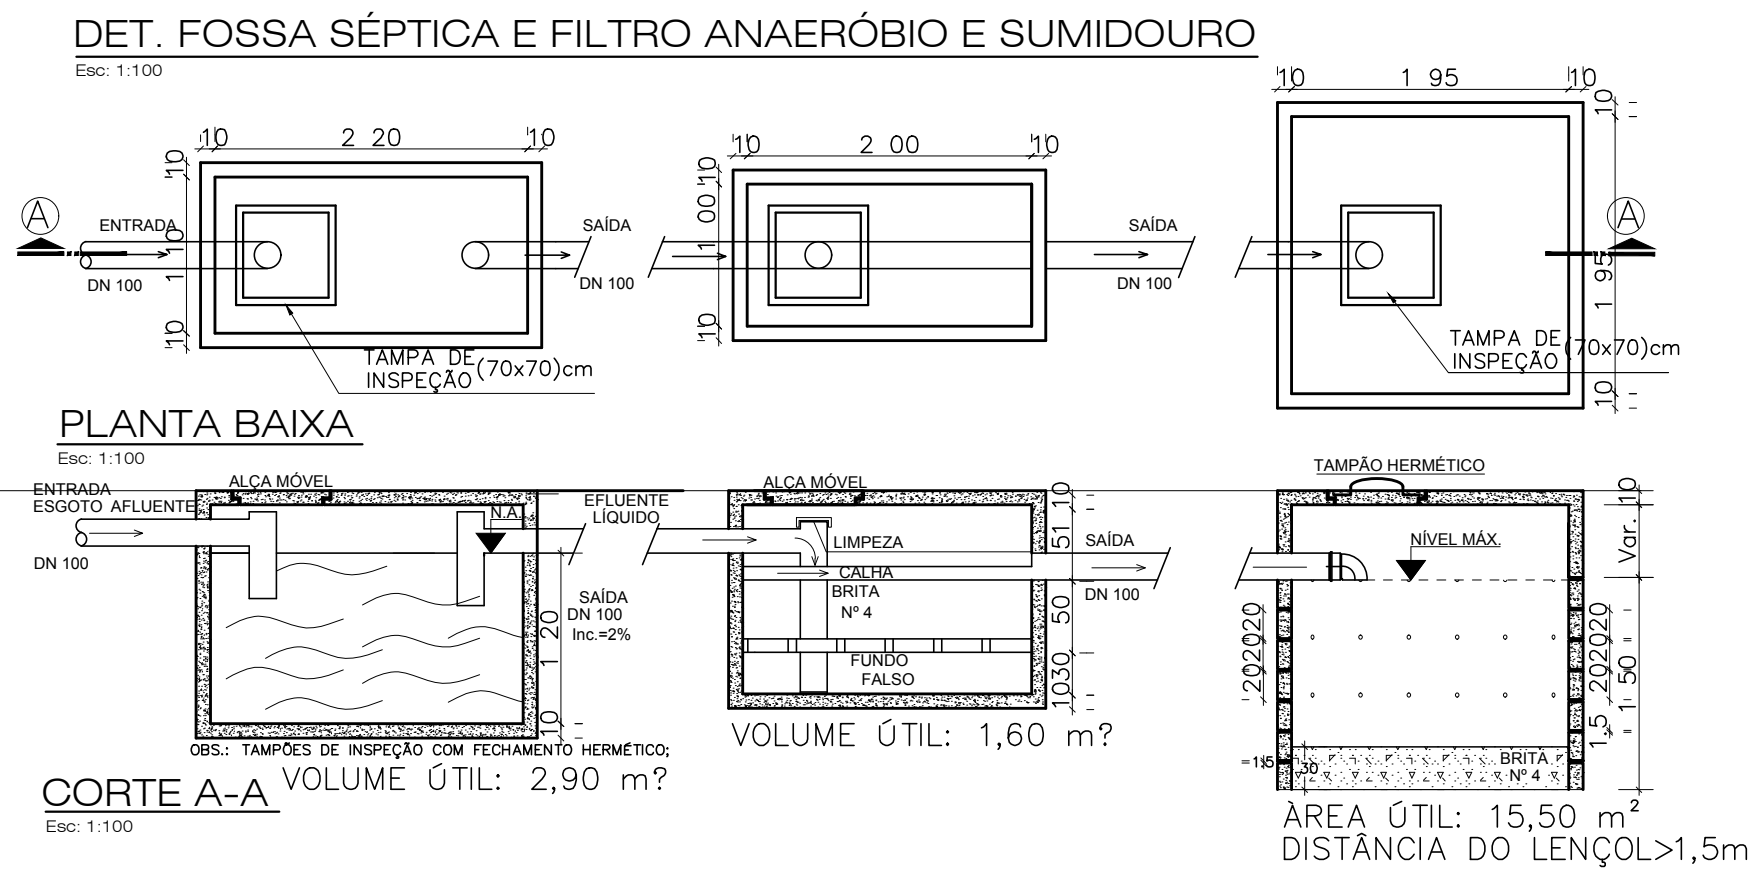

MEMORIAL DE CÁLCULO DO SISTEMA DE ESGOTO (NBR 7229-93)

1. INTRODUÇÃO
O presente memorial de cálculo foi elaborado segundo orientações das normativas vigente.
2. MEMORIAL DE CÁLCULO
DADOS DO PROJETO:
Número de Pessoas: 6 habitantes
Contribuição de Despejos (L/pessoa/dia): 130 L
Período de Detenção: 1 dia
Taxa de Acumulação de Lodo: 105
Intervalo de Limpeza: 02 anos
Contribuição de Lodo Fresco: 1
Coeficiente de infiltração do terreno: 60 l/m²/dia

2.1. CÁLCULO DO TANQUE SÉPTICO;

$V = 1000 + N(C.T + K.FL)$

$V = 1000 + 6(130.1 + 105.1)$

$V = 2410$ litros

Adotando solução prismática:

Prof. = 1,20m

Larg. = 1,10m

Compr. = 2,20m

VOLUME = 2,90m³

2.2. CÁLCULO DO FILTRO ANAERÓBIO;

$V = 1,6.N.C.T$

$V = 1,6.6.130.1$

$V = 1250$ litros

Adotando solução prismática:

Prof. = 0,80m

Larg. = 1,00m

Compr. = 2,00m

VOLUME = 1,60m³

2.3. CÁLCULO DO SUMIDOURO;

$A = V/C$

Sendo:

V - volume de contribuição diária (N.C) = 6x130= 780 l/dia

A = 780/60

A = 13m³/dia

Adotando solução prismática:

H útil = 1,50m

Larg. = 1,95m

Compr. = 1,95m


Área de superfície lateral = (1,95.4).1,5 = 11,7m²

Área de superfície de fundo = 1,95.1,95 = 3,80m²

ÁREA TOTAL = 15,50m²

DET. CAIXA DE GORDURA/ESPUMA

Esc: 1:100

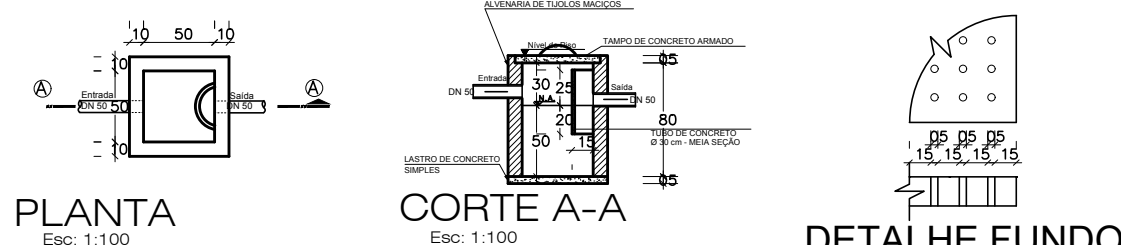

PLANTA

Esc: 1:100


CORTE A-A

Esc: 1:100

DETALHE FUNDO FALSO

DET. CAIXA DE INSPEÇÃO

Esc: 1:100

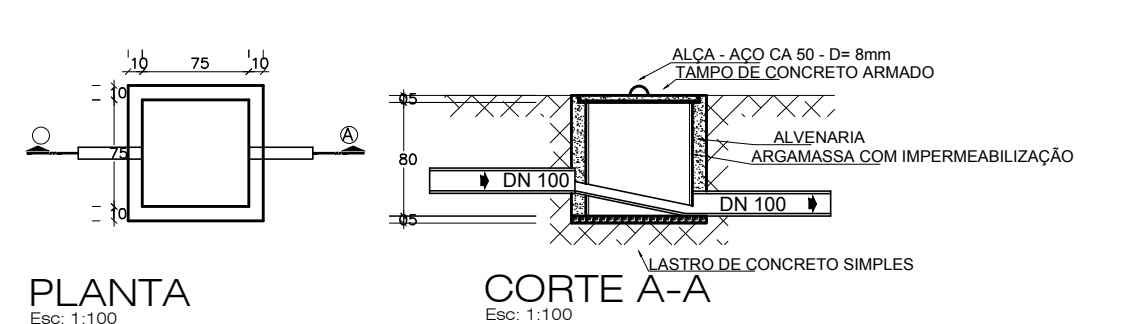

PLANTA

Esc: 1:100

CORTE A-A

Esc: 1:100

OBSERVAÇÕES:

PROPRIETÁRIO:

IOSEF STUART
CPF: 047.041.689-05
Contato: (48) 9 9121-8522

RESPONSÁVEL TÉCNICO:

Eng. Civil
MARCELO PINHO MACIEL
CREA/SC: 136757-3
Contato: (48) 9 9653-3170
marcelopmaciel@outlook.com

ÁREA DO TERRENO: 421,57m²

ÁREA TOTAL CONSTRUÍDA: 323,20m²

PROJETO:

PROJETO HIDROSSANITÁRIO

ENDEREÇO:

Rua N esquina com a Rua G, lote 85, quadra C, Loteamento Campo D'Una
MATRÍCULA: 25.445

DATA:

ABRIL DE 2024

ESCALA:


INDICADA

PRANCHA:

01/01

FOLHA:

FOLHA: A1

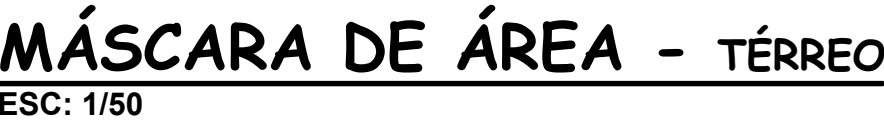

Assinado por 2 pessoas: HUELITON CARDOSO MARTINS e DOUGLAS DA SILVA DE SOUZA



VERIFICAÇÃO DAS ASSINATURAS



Código para verificação: A6F2-0719-D114-F2BA

Este documento foi assinado digitalmente pelos seguintes signatários nas datas indicadas:



HUELITON CARDOSO MARTINS (CPF 099.XXX.XXX-06) em 17/04/2024 08:46:00 (GMT-03:00)

Papel: Assinante

Emitido por: Sub-Autoridade Certificadora 1Doc (Assinatura 1Doc)



DOUGLAS DA SILVA DE SOUZA (CPF 029.XXX.XXX-73) em 17/04/2024 15:04:38 (GMT-03:00)

Papel: Assinante

Emitido por: Autoridade Certificadora SERPRORFBv5 << AC Secretaria da Receita Federal do Brasil v4 << Autoridade Certificadora Raiz Brasileira v5 (Assinatura ICP-Brasil)

Para verificar a validade das assinaturas, acesse a Central de Verificação por meio do link:

<https://imbituba.1doc.com.br/verificacao/A6F2-0719-D114-F2BA>