


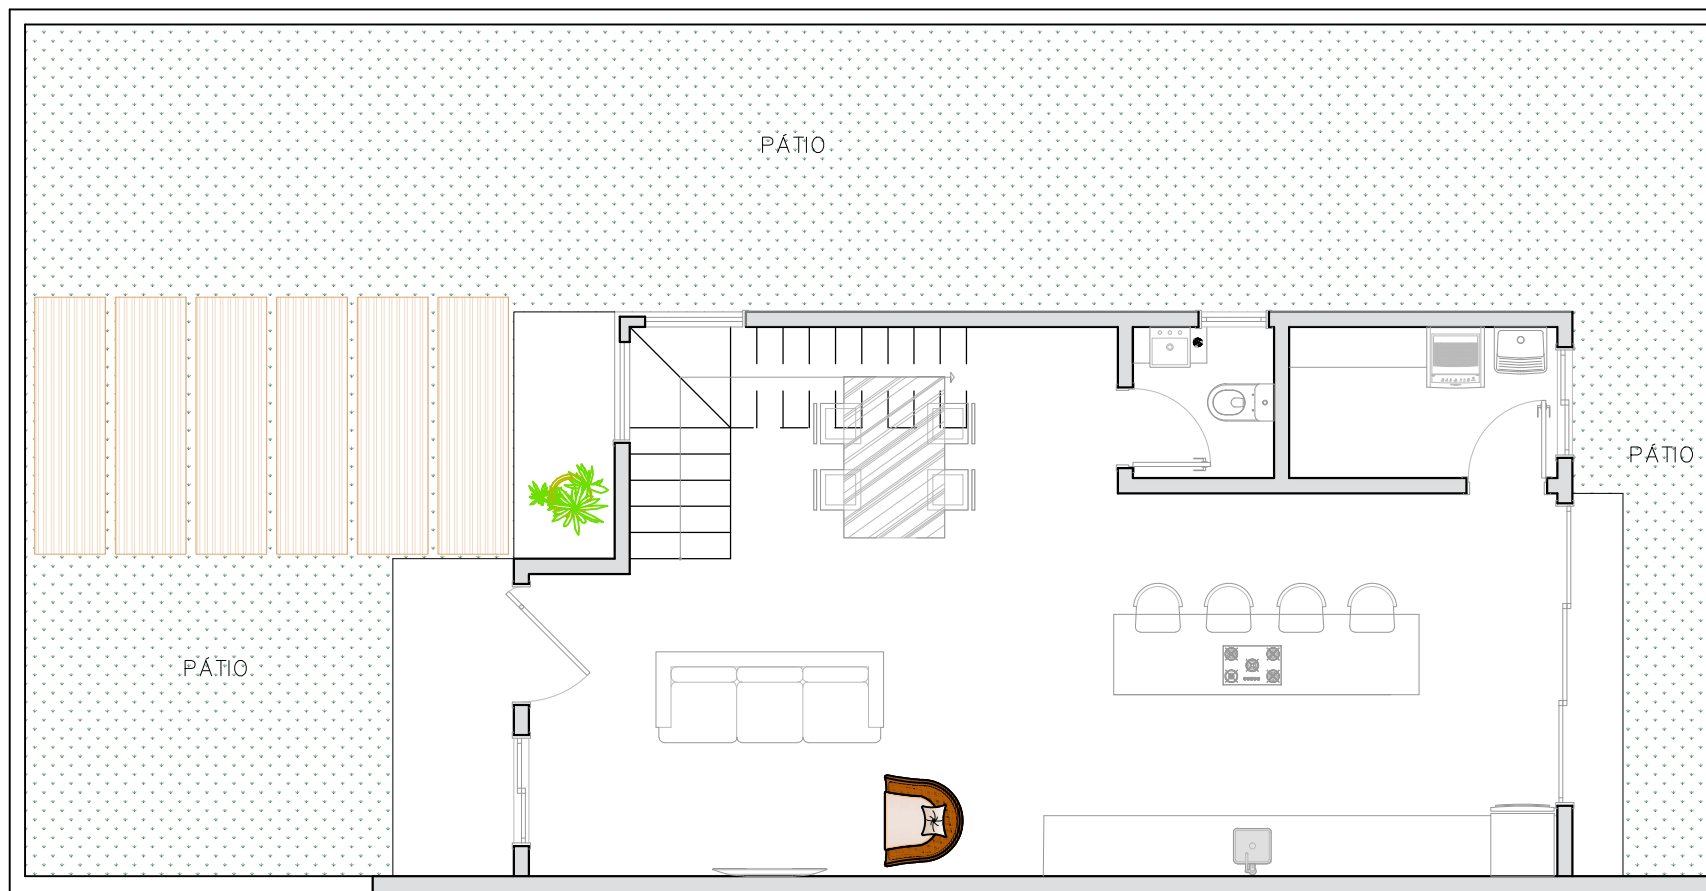

Planta Baixa Térreo - Edificação 01

ESC: 1/75

Área Térreo - 58,45m²

Área 2ºvto - 62,47m²

Área Total - 120,92m²

Área de Pátio - 78,73m²

EDIFICAÇÃO - FRENTE A RUA G