

EXECUTADA EM 11/06/82

PREFEITURA MUNICIPAL DE FLORIANÓPOLIS
SECRETARIA DE URBANISMO E SERVIÇOS URBANOS
DEPARTAMENTO DE ARQUITETURA E URBANISMO

ALVARÁ DE LICENÇA Nº 912
DATA 25/01/82
ASS. [assinatura]

Observação: O Habite-se só será emitido quando o projeto for homologado pelo órgão competente.

Observação: O Habite-se só será emitido quando o projeto for homologado pelo órgão competente.

ESPECIFICAÇÕES - BLOCO TIPO A-2					
LOCAIS	PISOS	PARQUES	TETOS	PORTAS	JANELAS
DEP. LIXO	CIMENTO DESEMPELHO	REDE DE PINTURA	REDE DE PINTURA	REDE DE PINTURA	REDE DE PINTURA
HALL - 1º Pav.	REDE DE PINTURA	REDE DE PINTURA	REDE DE PINTURA	REDE DE PINTURA	REDE DE PINTURA
HALL - 2º Pav.	REDE DE PINTURA	REDE DE PINTURA	REDE DE PINTURA	REDE DE PINTURA	REDE DE PINTURA
SALA	REDE DE PINTURA	REDE DE PINTURA	REDE DE PINTURA	REDE DE PINTURA	REDE DE PINTURA
DORMITÓRIO	REDE DE PINTURA	REDE DE PINTURA	REDE DE PINTURA	REDE DE PINTURA	REDE DE PINTURA
BANHEIRO	REDE DE PINTURA	REDE DE PINTURA	REDE DE PINTURA	REDE DE PINTURA	REDE DE PINTURA
COZINHA	REDE DE PINTURA	REDE DE PINTURA	REDE DE PINTURA	REDE DE PINTURA	REDE DE PINTURA
A. SERVIÇO	REDE DE PINTURA	REDE DE PINTURA	REDE DE PINTURA	REDE DE PINTURA	REDE DE PINTURA
CAIXA D'ÁGUA	REDE DE PINTURA	REDE DE PINTURA	REDE DE PINTURA	REDE DE PINTURA	REDE DE PINTURA

ÁREA PRIVATIVA POR APARTAMENTO	
ÁREA TOTAL	48,07 m ²
ÁREA COMUM POR APARTAMENTO	4,54 m ²
ÁREA TOTAL POR BLOCO	92,61 m ²
ÁREA CAIXA D'ÁGUA	10,36 m ²
ÁREA PAVIMENTO TERREO	212,33 m ²
ÁREA PAVIMENTO TIPO	209,83 m ²

NOTA: TODOS OS APARTAMENTOS TERÃO TOMADA PARA ANTENA DE TV.

DEPTO. AUT. DE SAÚDE PÚBLICA
PROJETO Nº 05.000.000
VISTO, 07/06/82

AGÊNCIA DO INDE
11/05/82

CONSTRUTORES, COMÉRCIO, INDÚSTRIA E DECORAÇÕES LTDA.

ZETA ENGENHARIA LTDA.

PROJETO ARQUITETÔNICO E DE DECORAÇÃO

PROJETO Nº 05.000.000

CONJUNTO RESIDENCIAL ITACORUBI II

LOCAL: ESTRADA QUELMA, ITACORUBI - FPOIS


PROPRIETÁRIO: [assinatura]

REFERÊNCIA: [assinatura]

RESP. TÉCNICO: [assinatura]

planta baixa e pavimento tipo

02

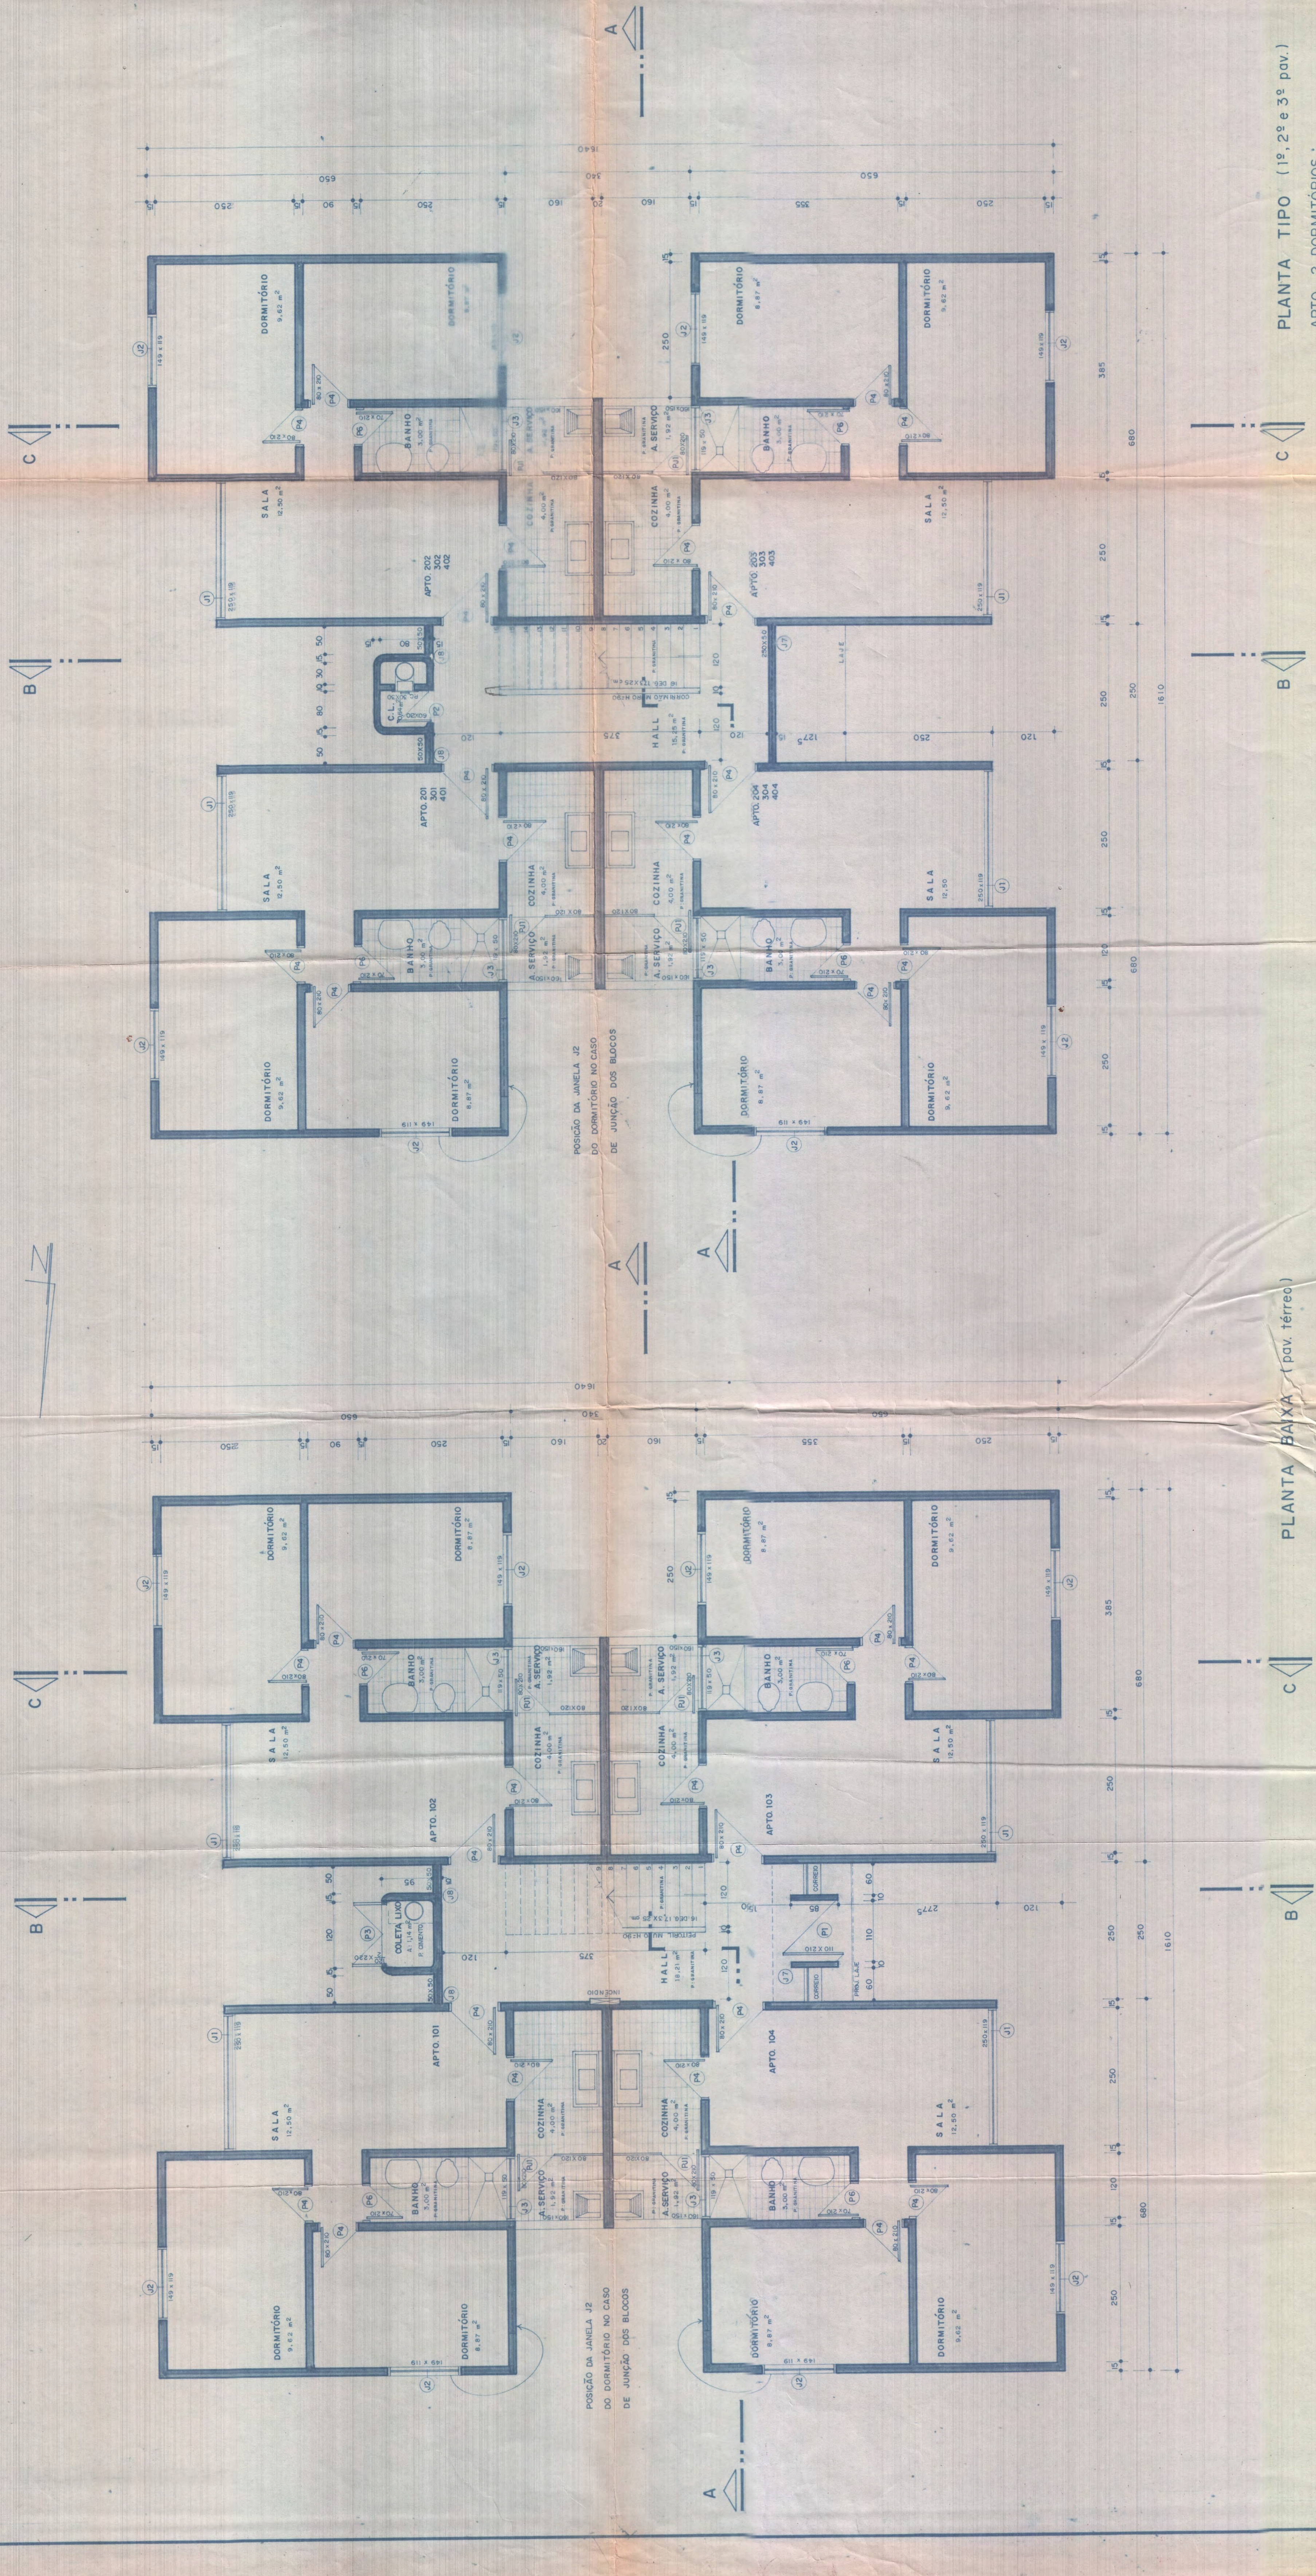

PLANTA TIPO (1º, 2º e 3º pav.)
APTO. 2 DORMITÓRIOS

PLANTA BAIXA (pav. térreo)
APTO. 2 DORMITÓRIOS

Assinaturas do documento

"Arquitetonico_31701_2-13"



Código para verificação: **RDSOUKPH**

Este documento foi assinado digitalmente pelos seguintes signatários nas datas indicadas:



JAILSON LUCIO DE MARIA (CPF: ***.650.399-**) em 29/09/2026 às 15:46:26 (GMT-03:00)

Emitido por "SolarBPM", emitido em 20/08/2025 - 09:17:04 e válido até 20/08/2028 - 09:17:04.

(Assinatura do Sistema)

Para verificar a autenticidade desta cópia, acesse o link

<https://servicos.floripa.sc.gov.br/atendimento/conferenciaDocumentos> e informe o processo **PMF E 00257470/2026**

e o código **RDSOUKPH** ou aponte a câmera para o QR Code presente nesta página para realizar a conferência.