




Direitos Autorais Reservados
Eng. Civil Luis Fernando Crema Moro - CREA/RS 216.692
R. Laguna Vermelha nº155, D. Antônio Reis, Santa Maria/RS
CEP:97065-230 - Fone:55332111109 / 55 99156-5872
Email: escritoriolfmengenharia@gmail.com

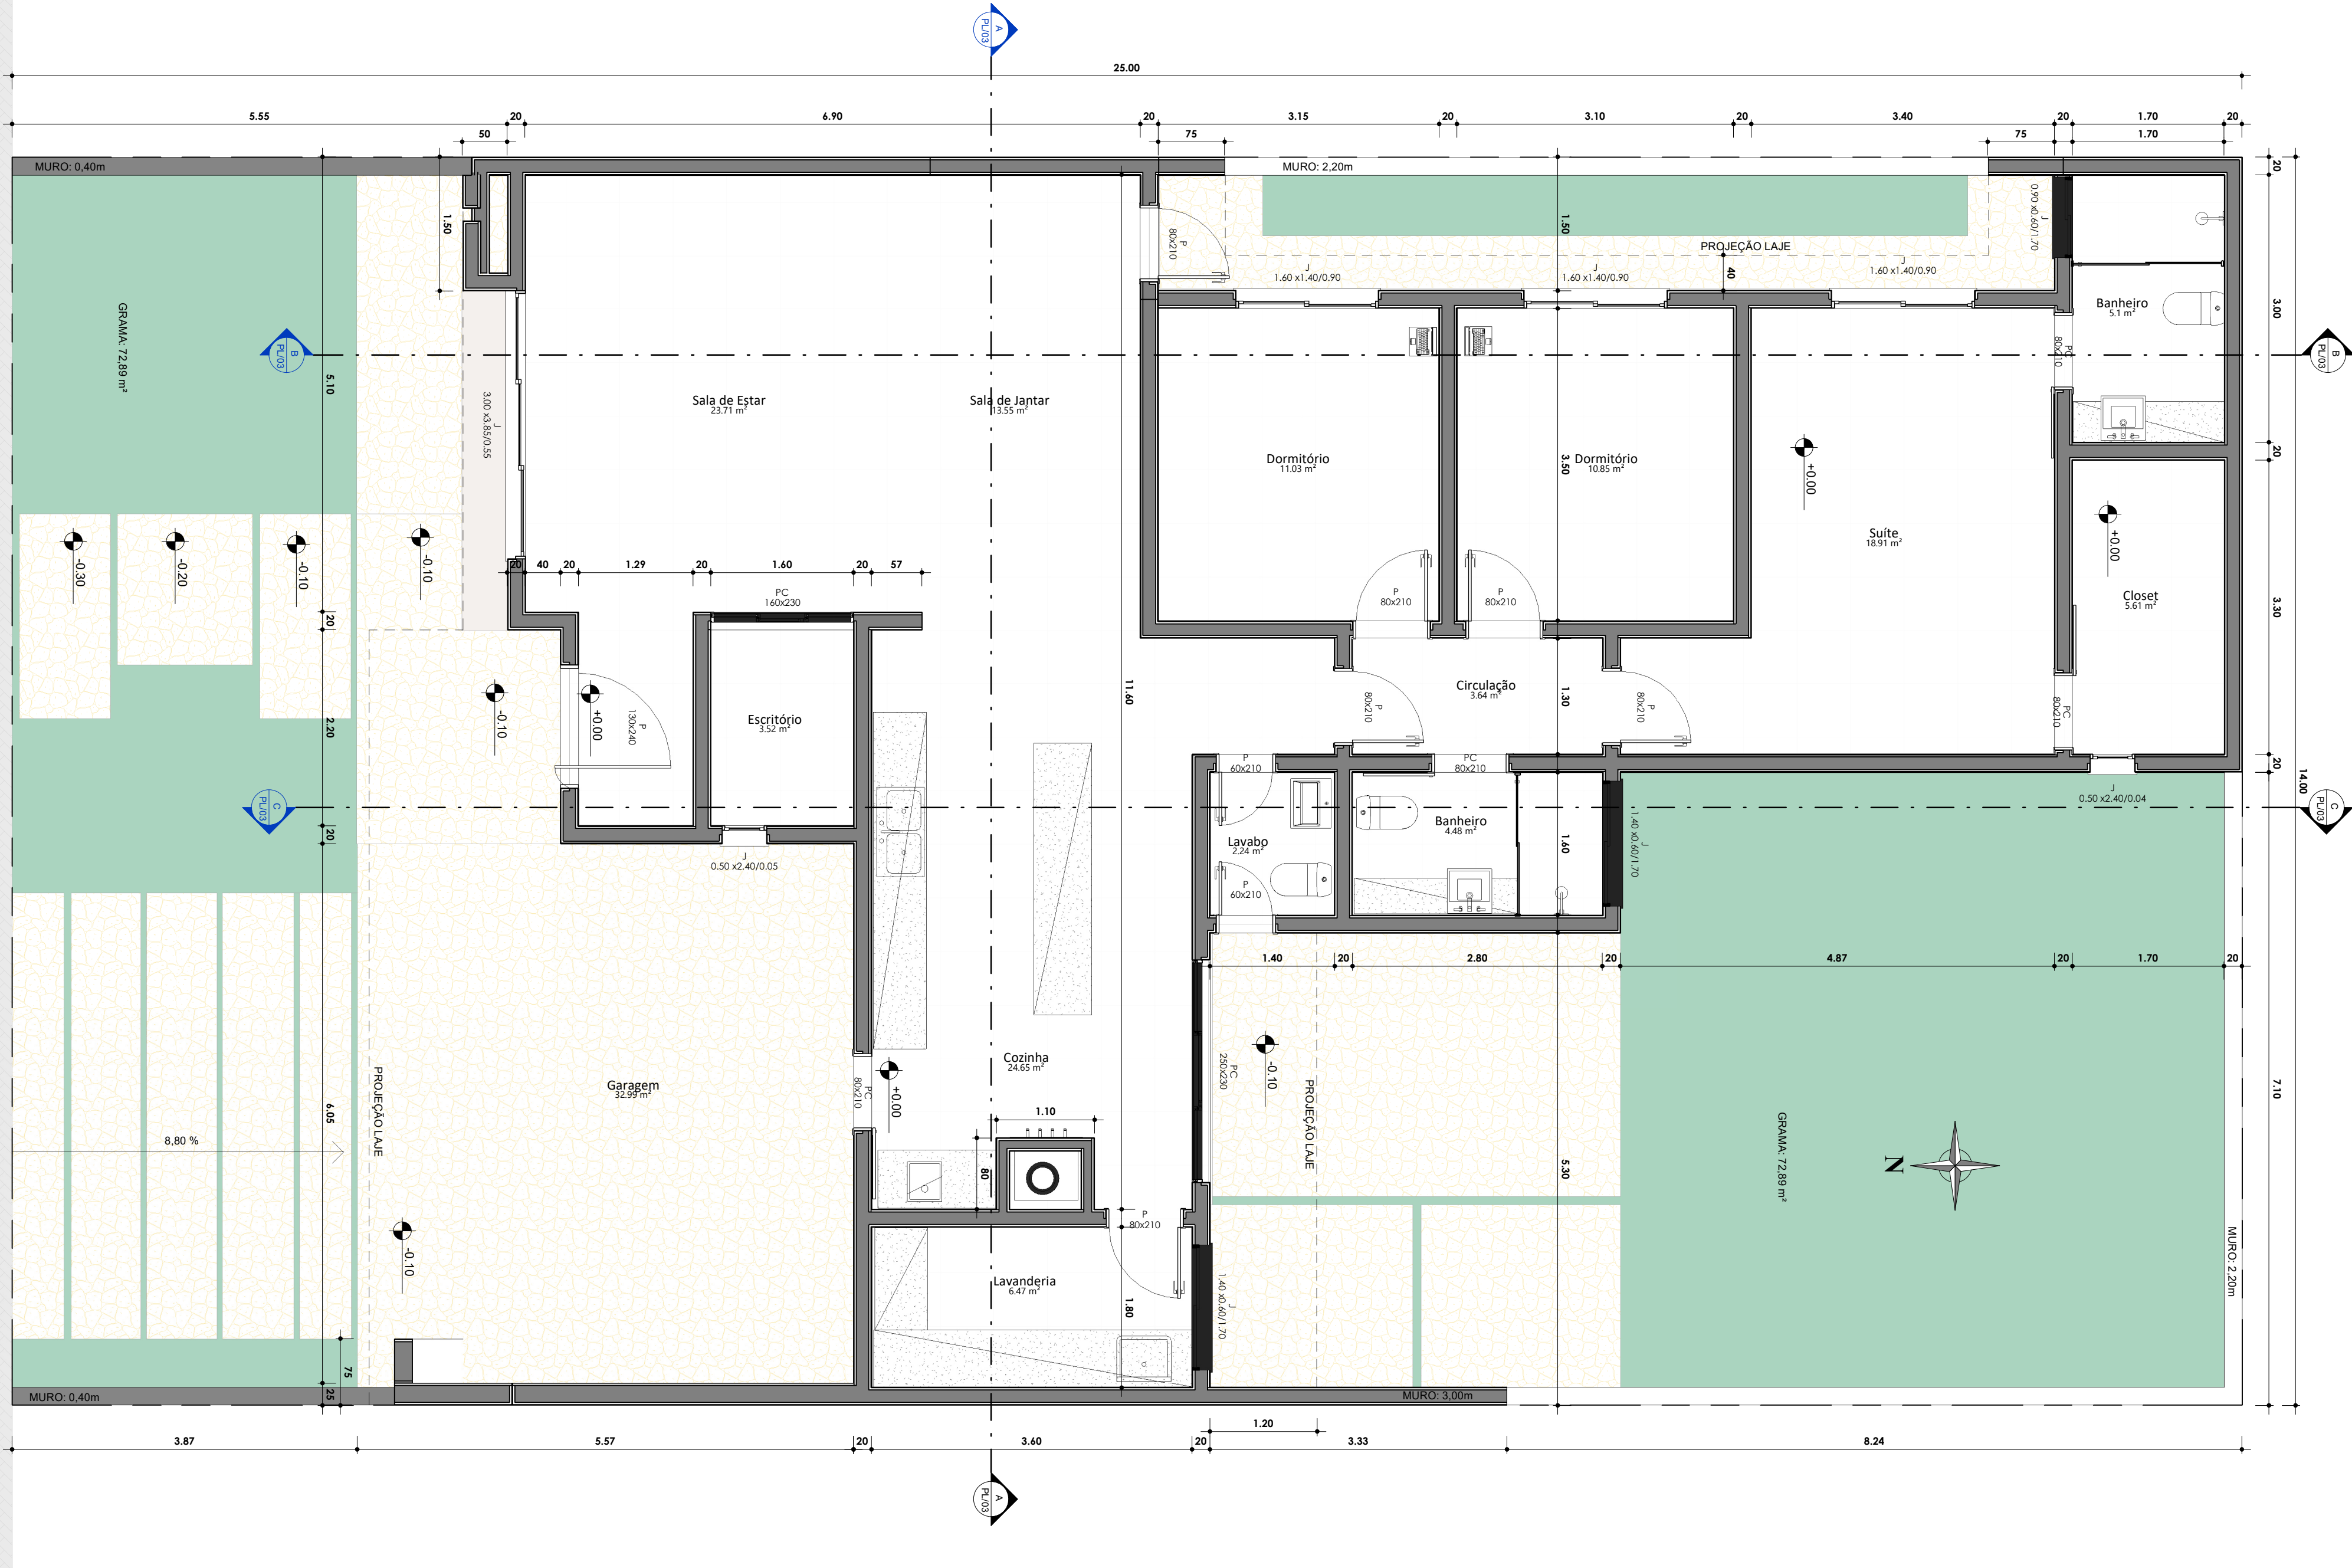

OBRA: RESIDENCIAL UNIFAMILIAR			
LOCAL: RUA "B" - LOTE 127 - BAIRRO CAMOBI - CONDOMÍNIO CIDADE UNIVERSITÁRIA - SANTA MARIA/RS			
PROPRIETÁRIO:		PROJETO:	
RICARDO SPOLAOR MAZZANTI		Luis Fernando Moro - CREA RS 216692	
AREA:	ESCALA:	DESENHO:	DATA:
192,50 m²	1/50	LFM	09/2024

PROJETO ARQUITETÔNICO
PROJETO LEGAL - v.02

PLANTA BAIXA