
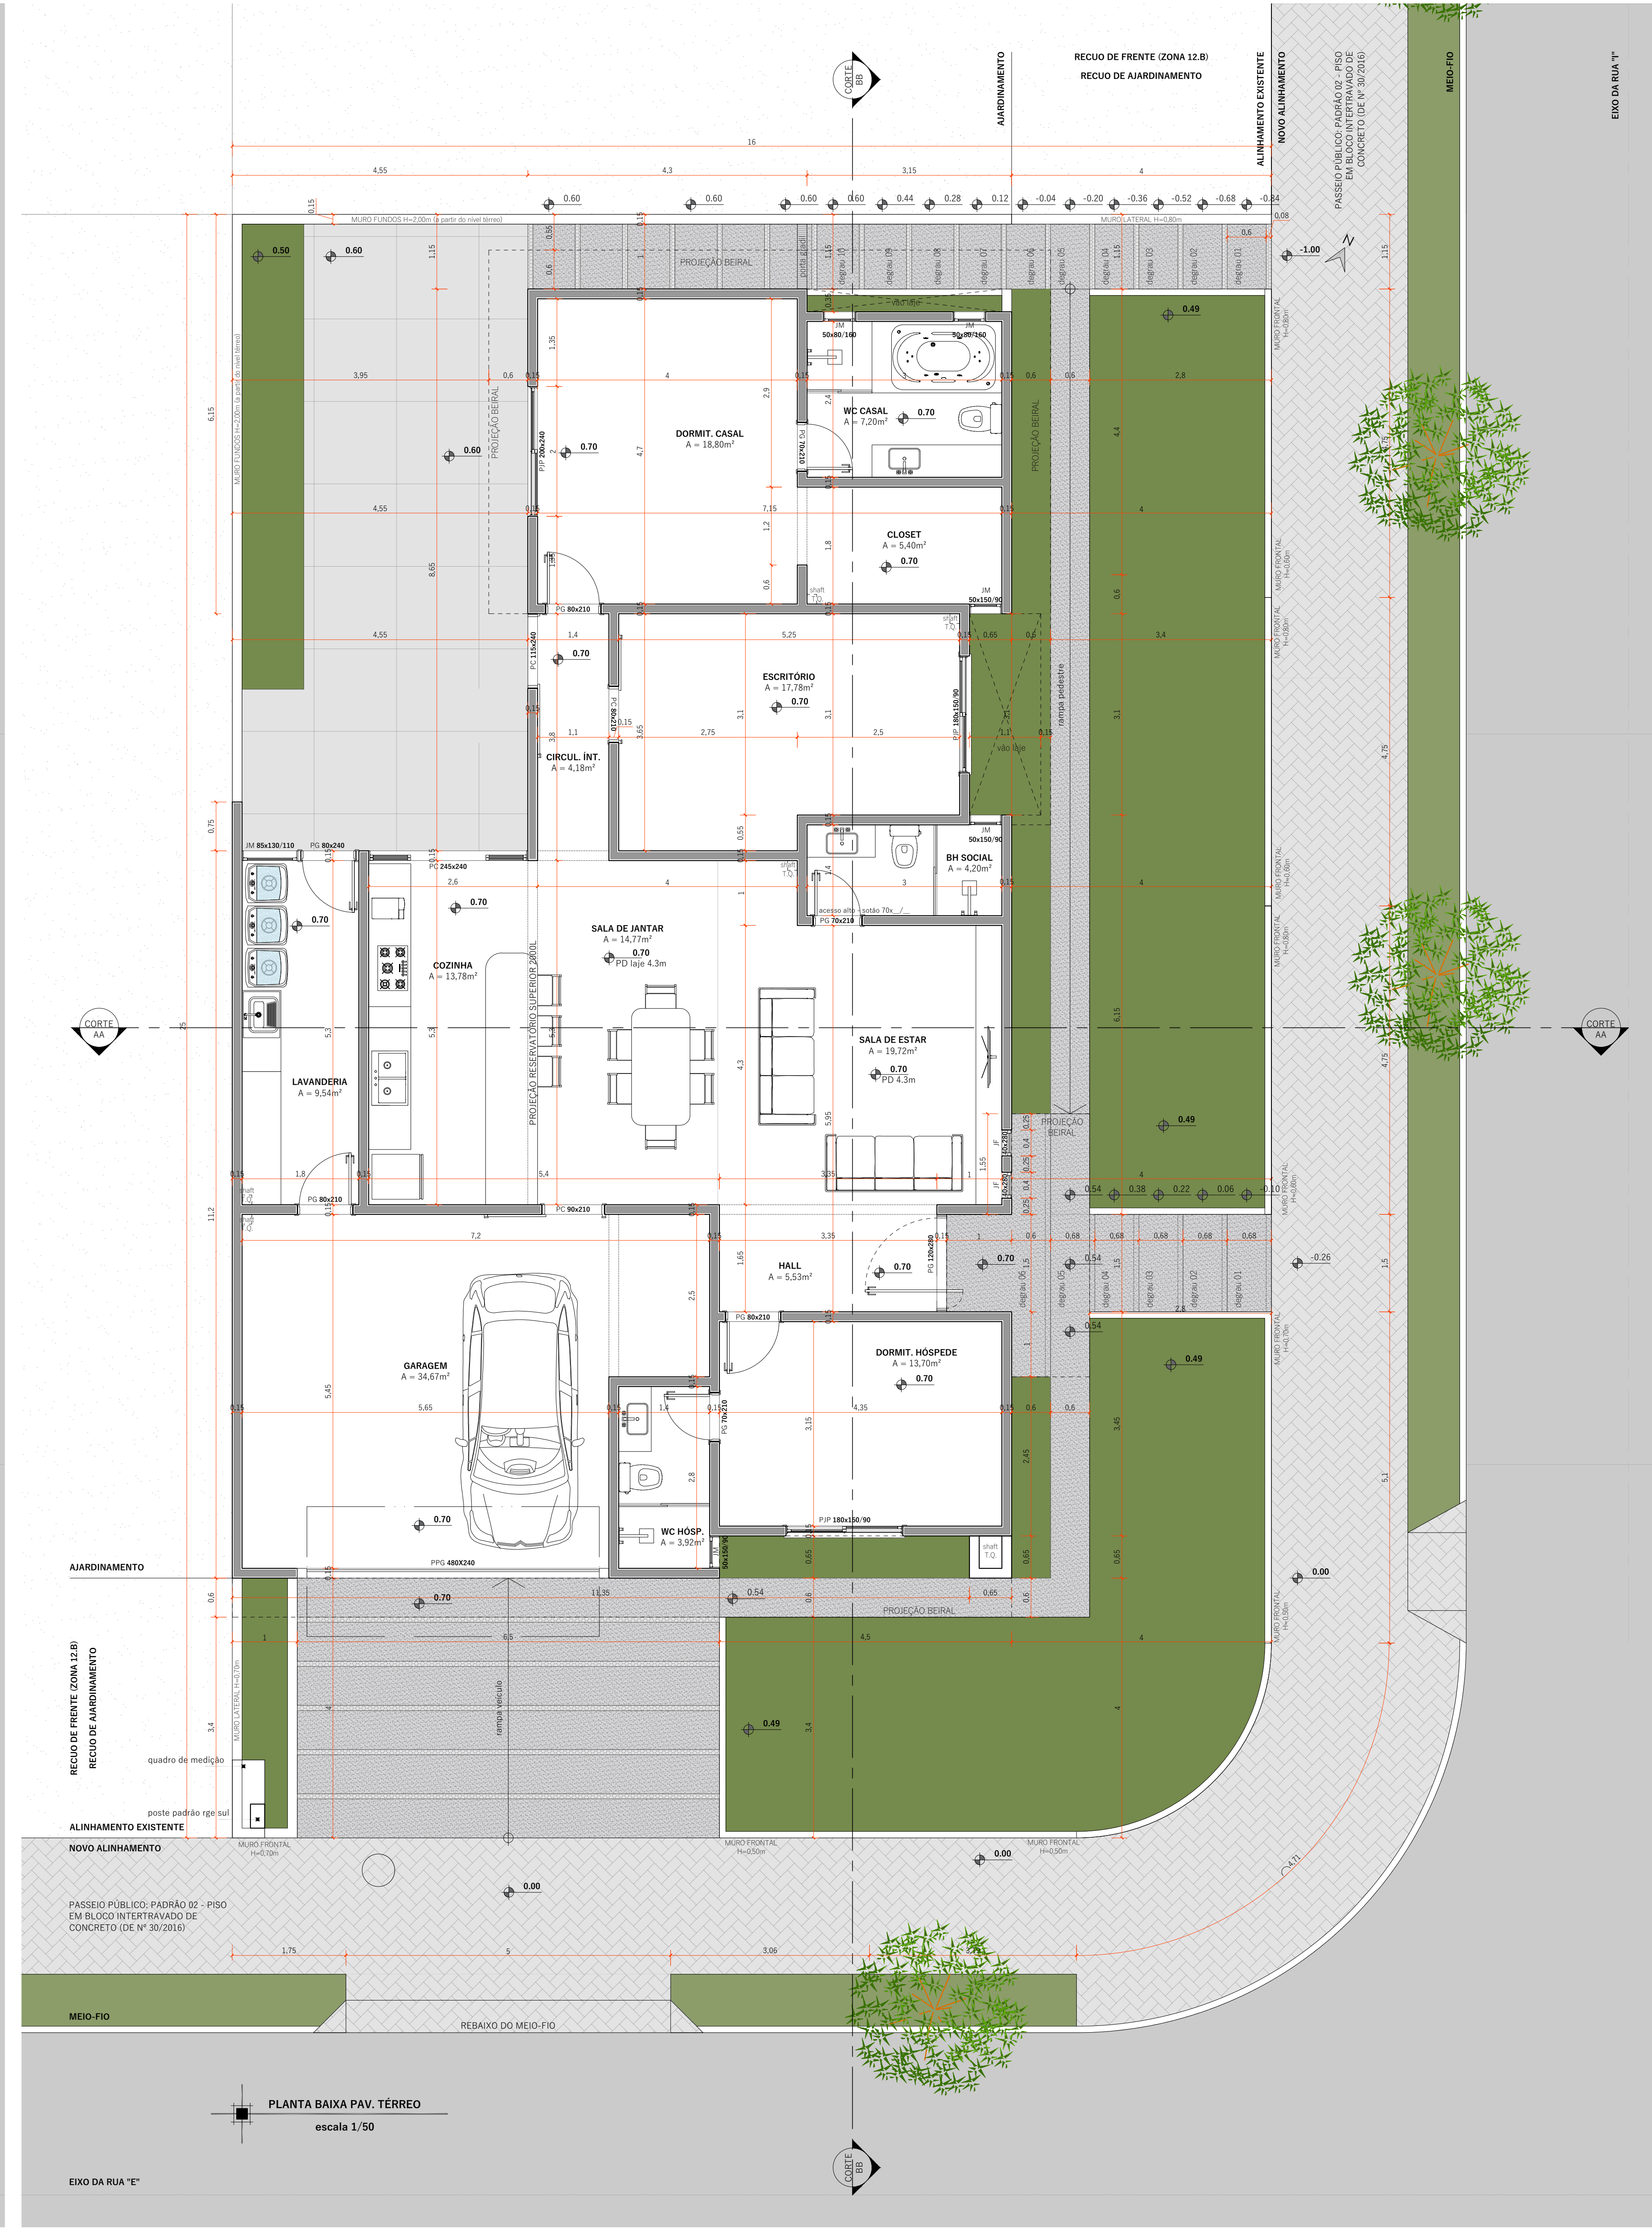


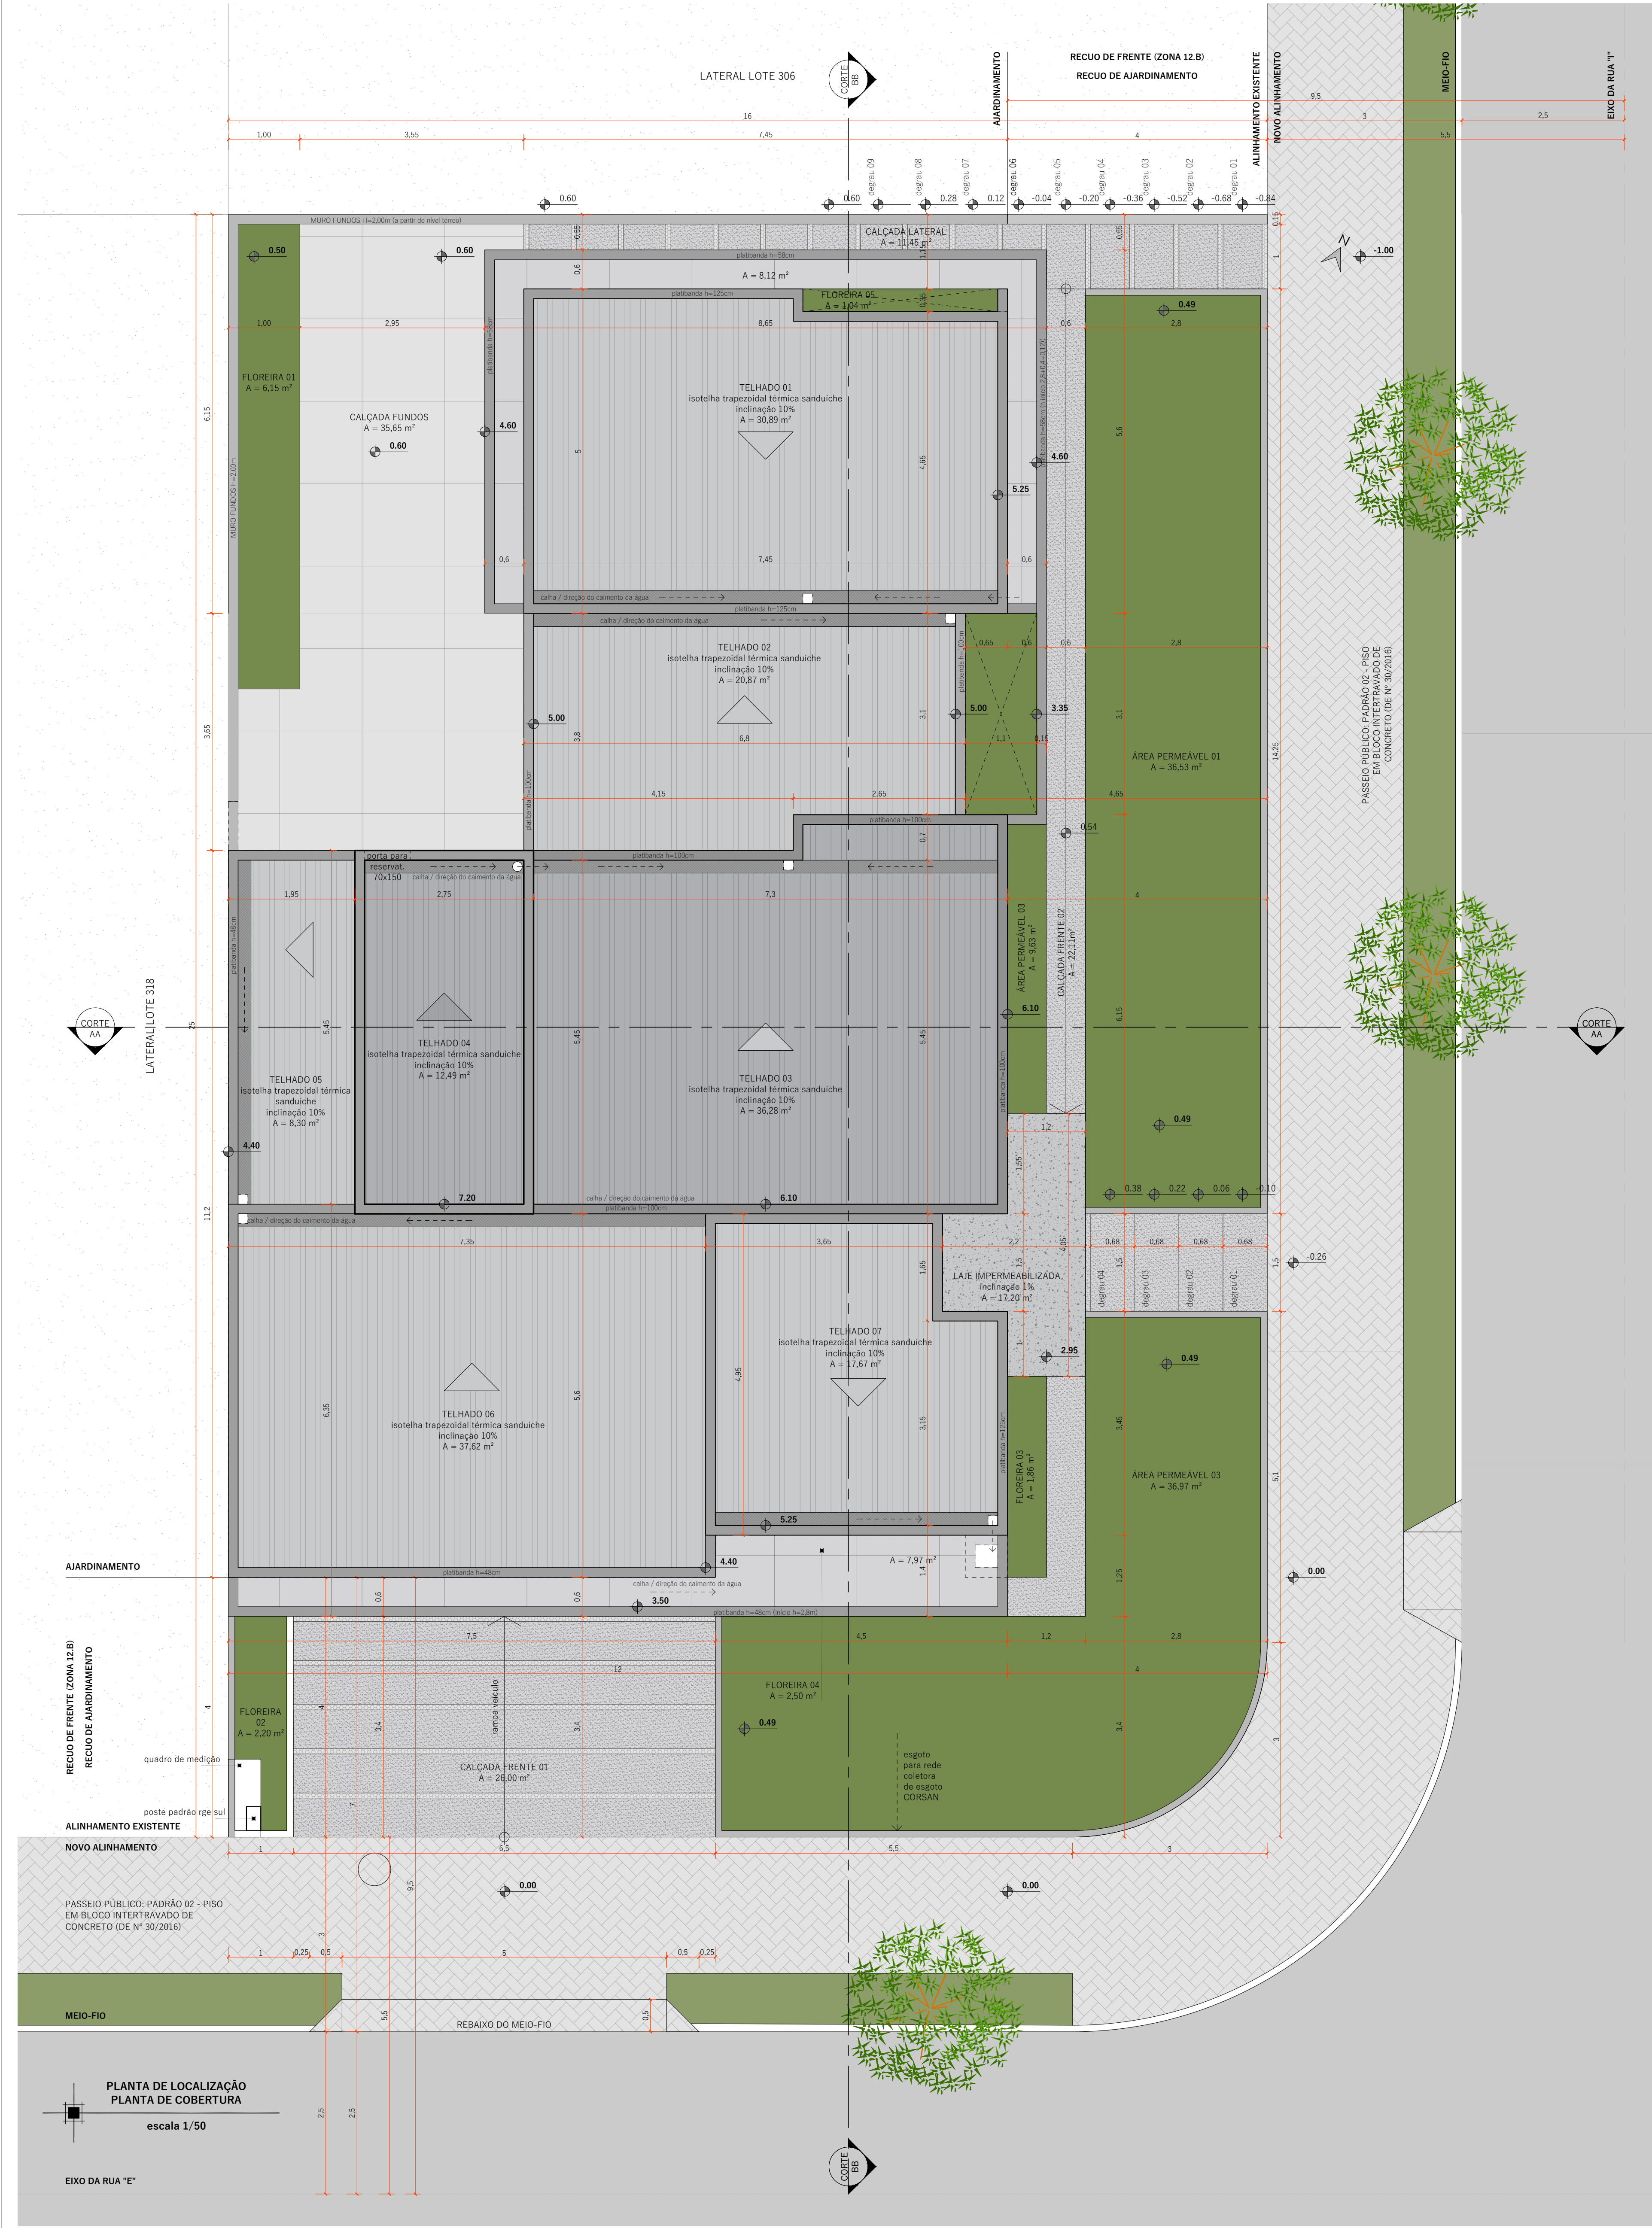

PREFEITURA MUNICIPAL DE SANTA MARIA
SECRETARIA EXTRAORDINÁRIA DE LICENCIAMENTO E DESBURORATIZAÇÃO
Aprovação de Projeto

APROVADO E LICENCIADO

Req.: 8565/2024
Emitido em: 21/01/2025
Autenticidade das Assinaturas Digitais Presentes Nesse Documento Foram Verificadas no Momento da Emissão

ALICE BOLZAN ARQUITETURA	
LOCALIZAÇÃO: LOTE Nº 319, QUADRA M, ESQ. VIA "E" E "F", COND. CIDADE UNIVERSITÁRIA, EST. SILVIO SCHIRMER Nº 2443, CAMOBI, SANTA MARIA - RS, 97110-860	
PROJETO ARQUITETÔNICO RESIDENCIAL UNIFAMILIAR	
PROPRIETÁRIOS:	
CESAR ADDIS VALVERDE SALVADOR	ELISA RAMIRO VALVERDE
RESPONSÁVEL TÉCNICA:	
Arquiteta e Urbanista ALICE MARIA BOTH BOLZAN CAU-RS A 150069-7	
DESCRIÇÃO: PLANTA DE LOCALIZAÇÃO (COBERTURA) E PLANTA BAIXA	PRINCHA: 02_06
ESCALA: INDICADA	ÁREA: INDICADA
DATA: JANEIRO/2025	ENVIO 01 SUBSTITUIÇÃO