




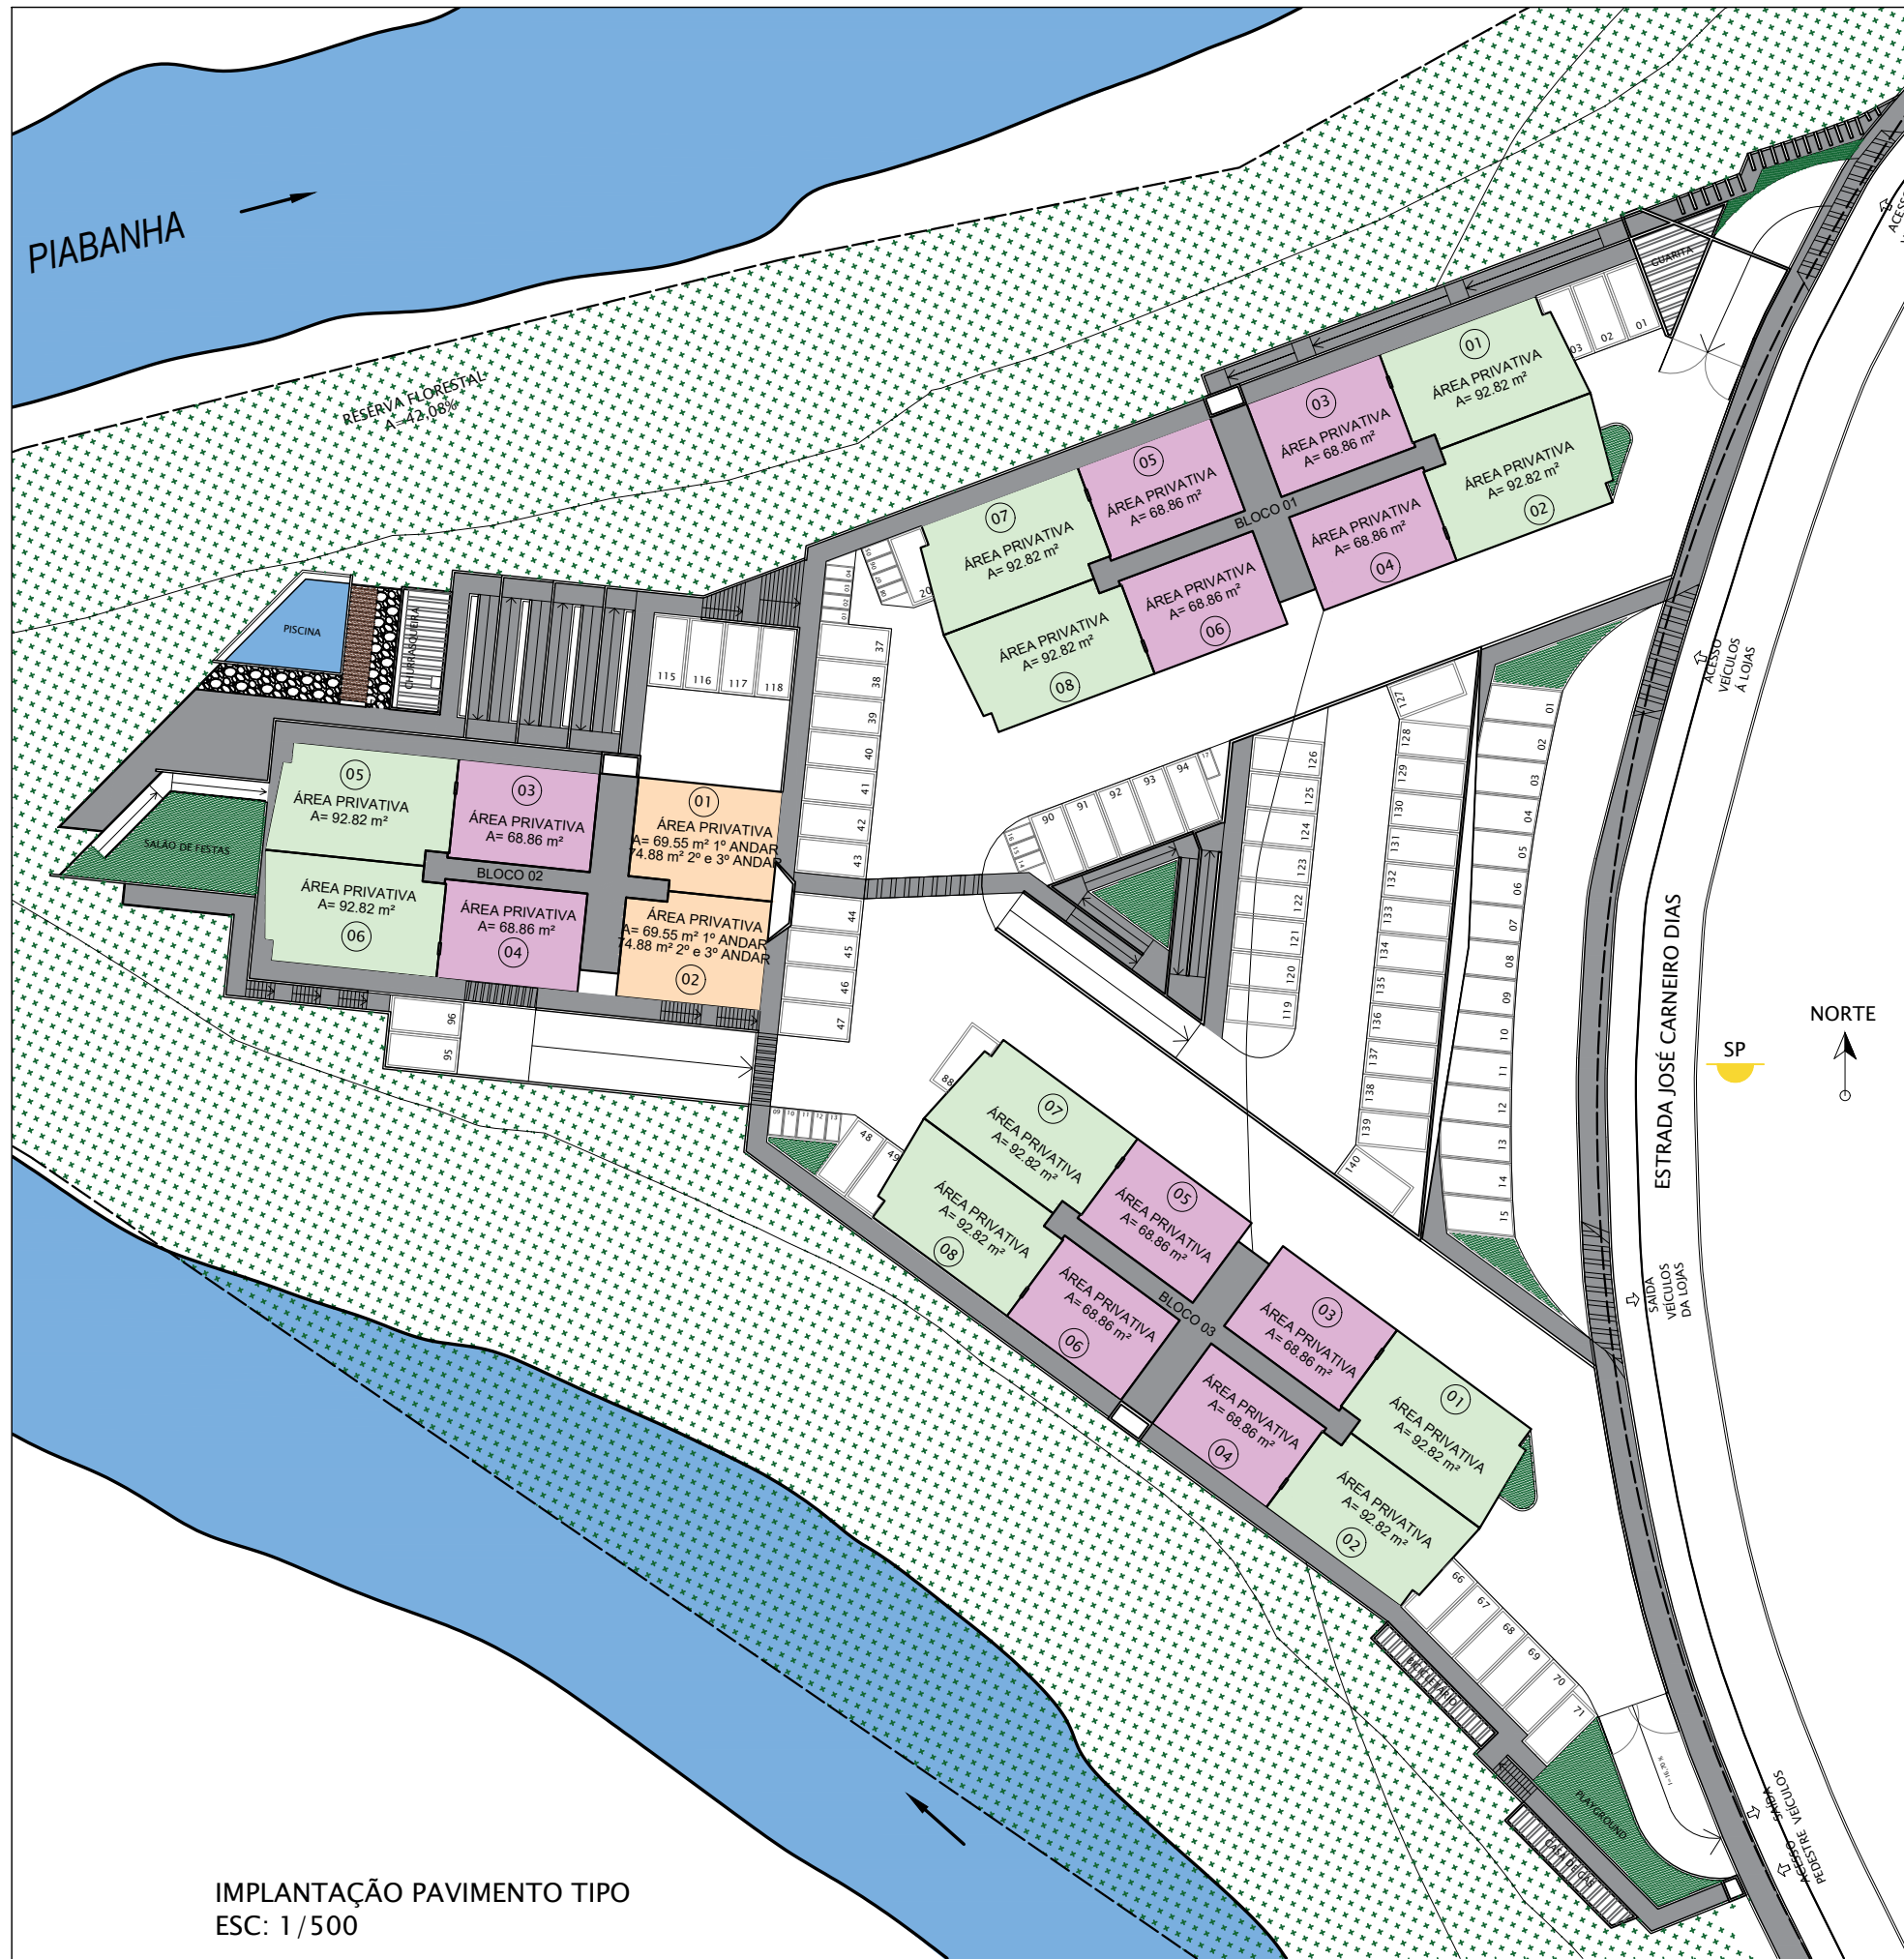


IMPLANTAÇÃO PAVIMENTO TIPO
ESC: 1/500

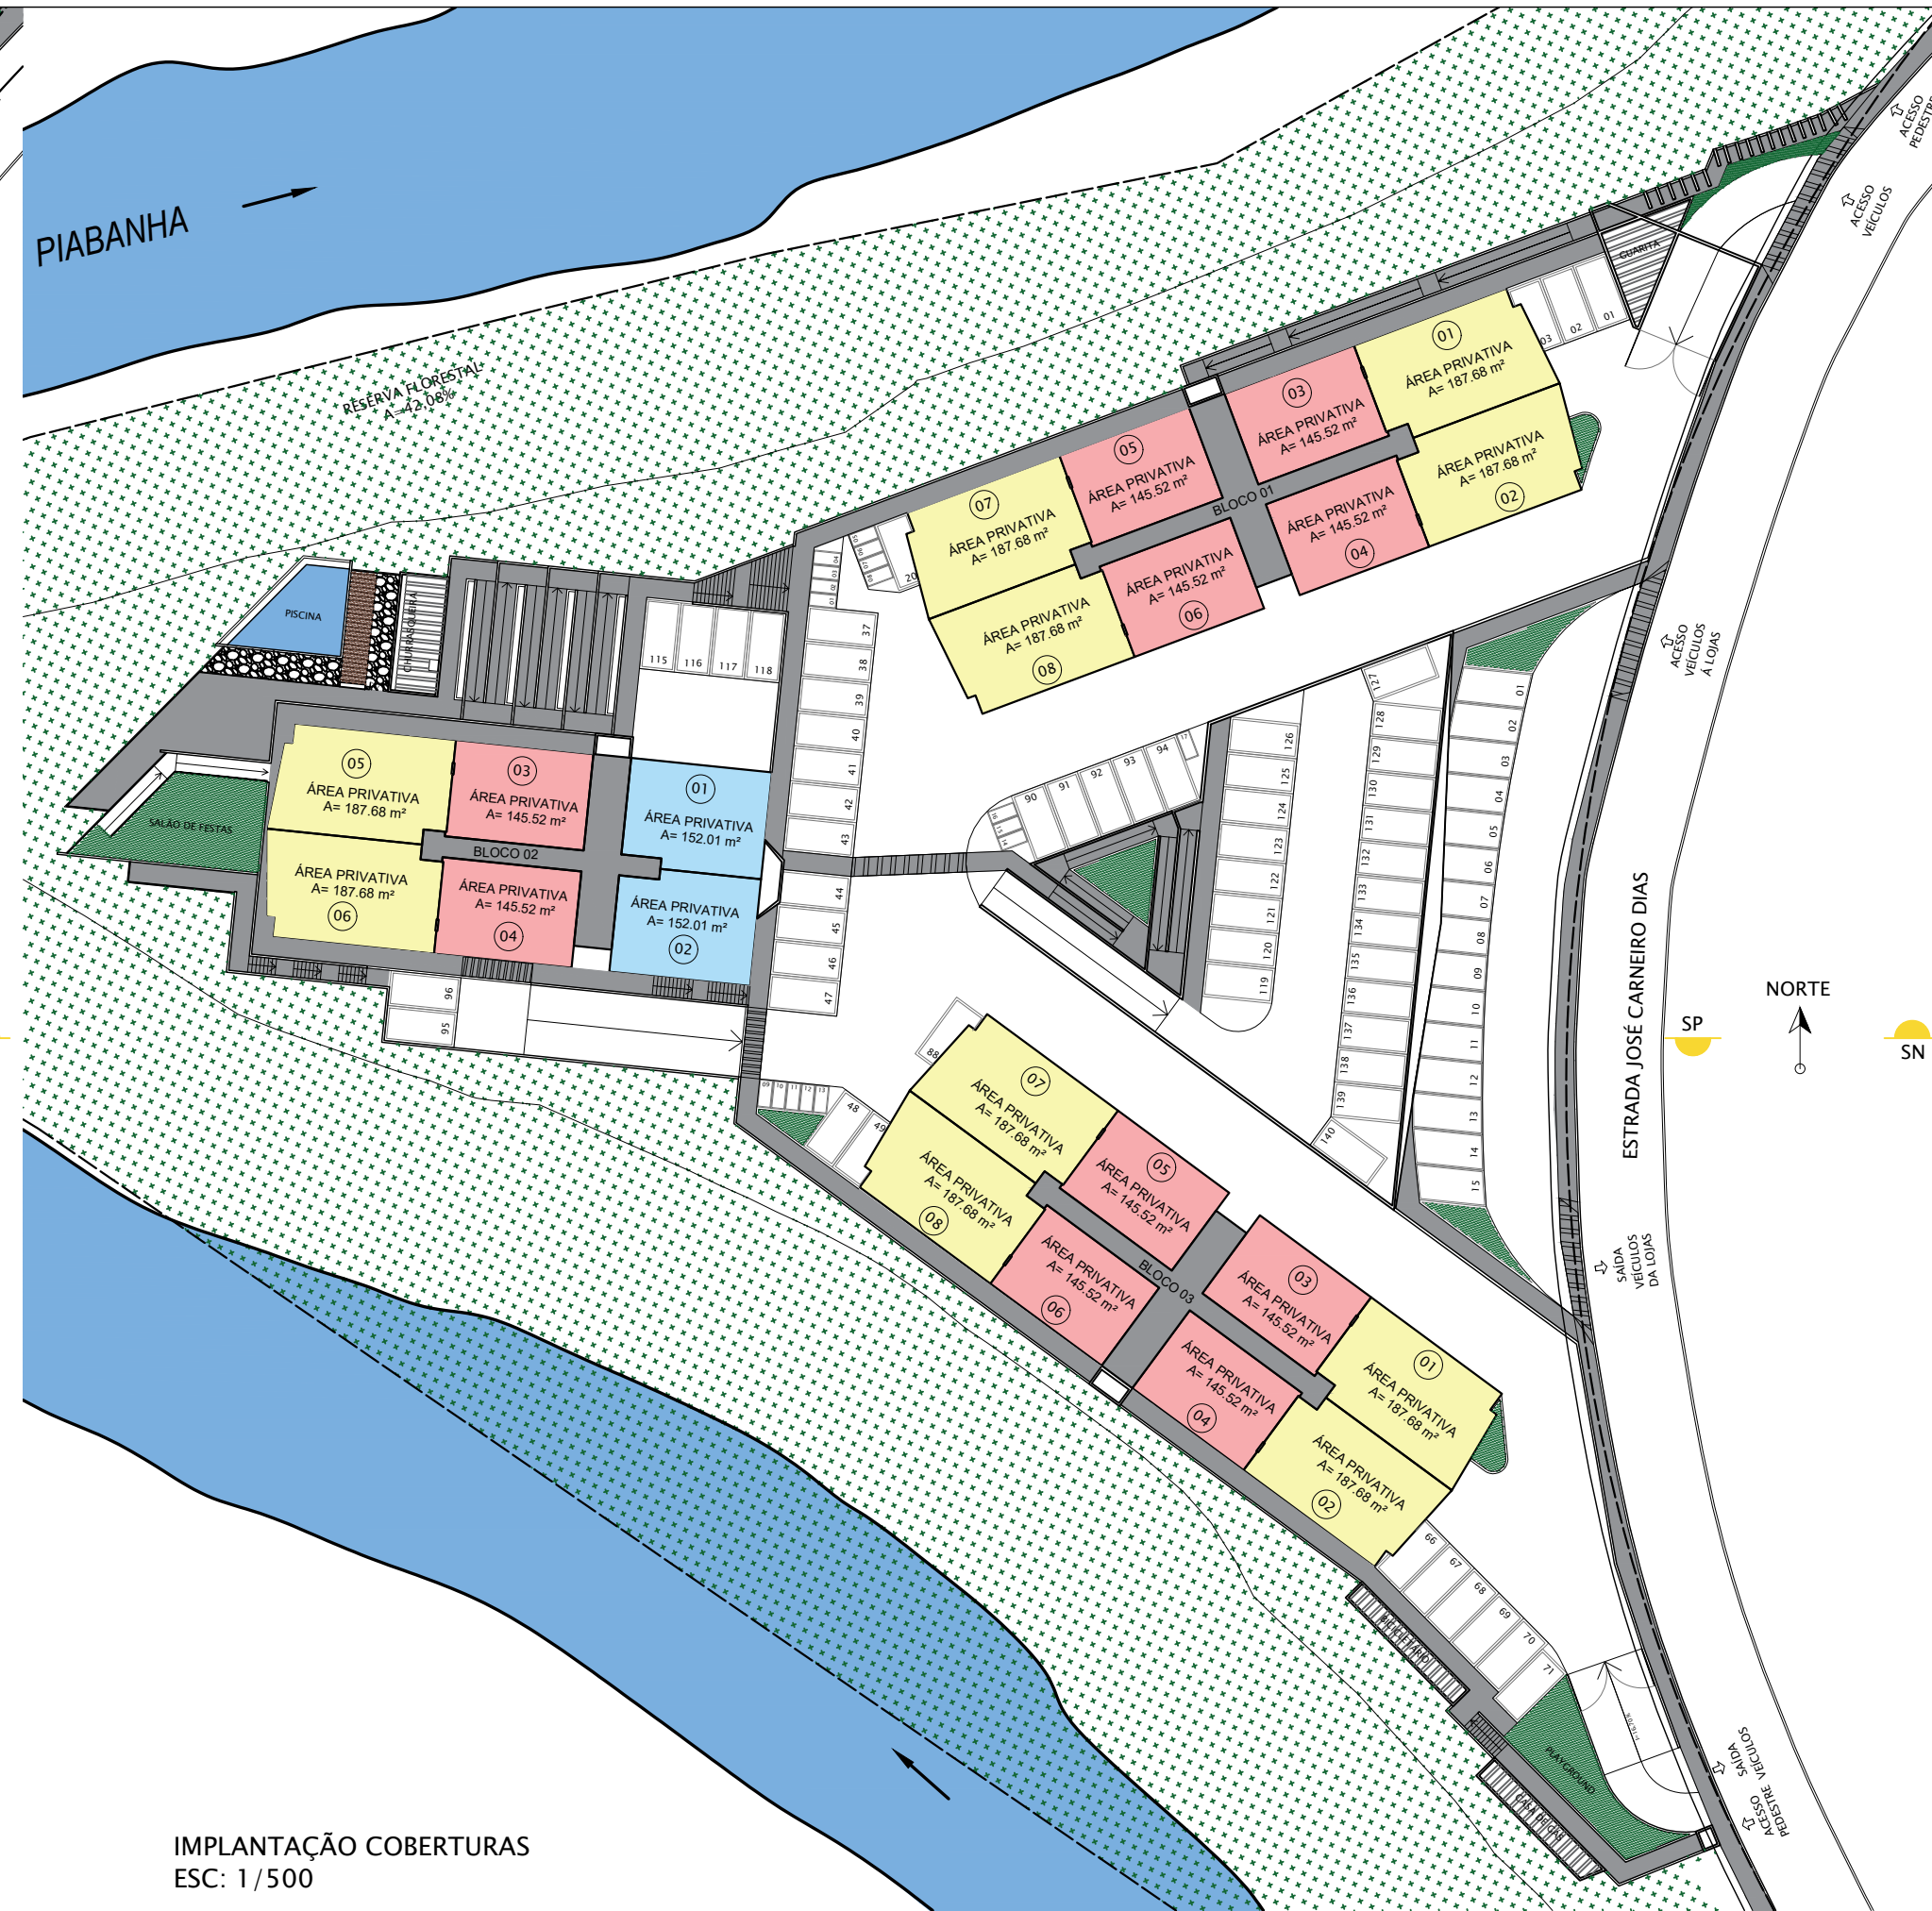


IMPLANTAÇÃO COBERTURAS
ESC: 1/500

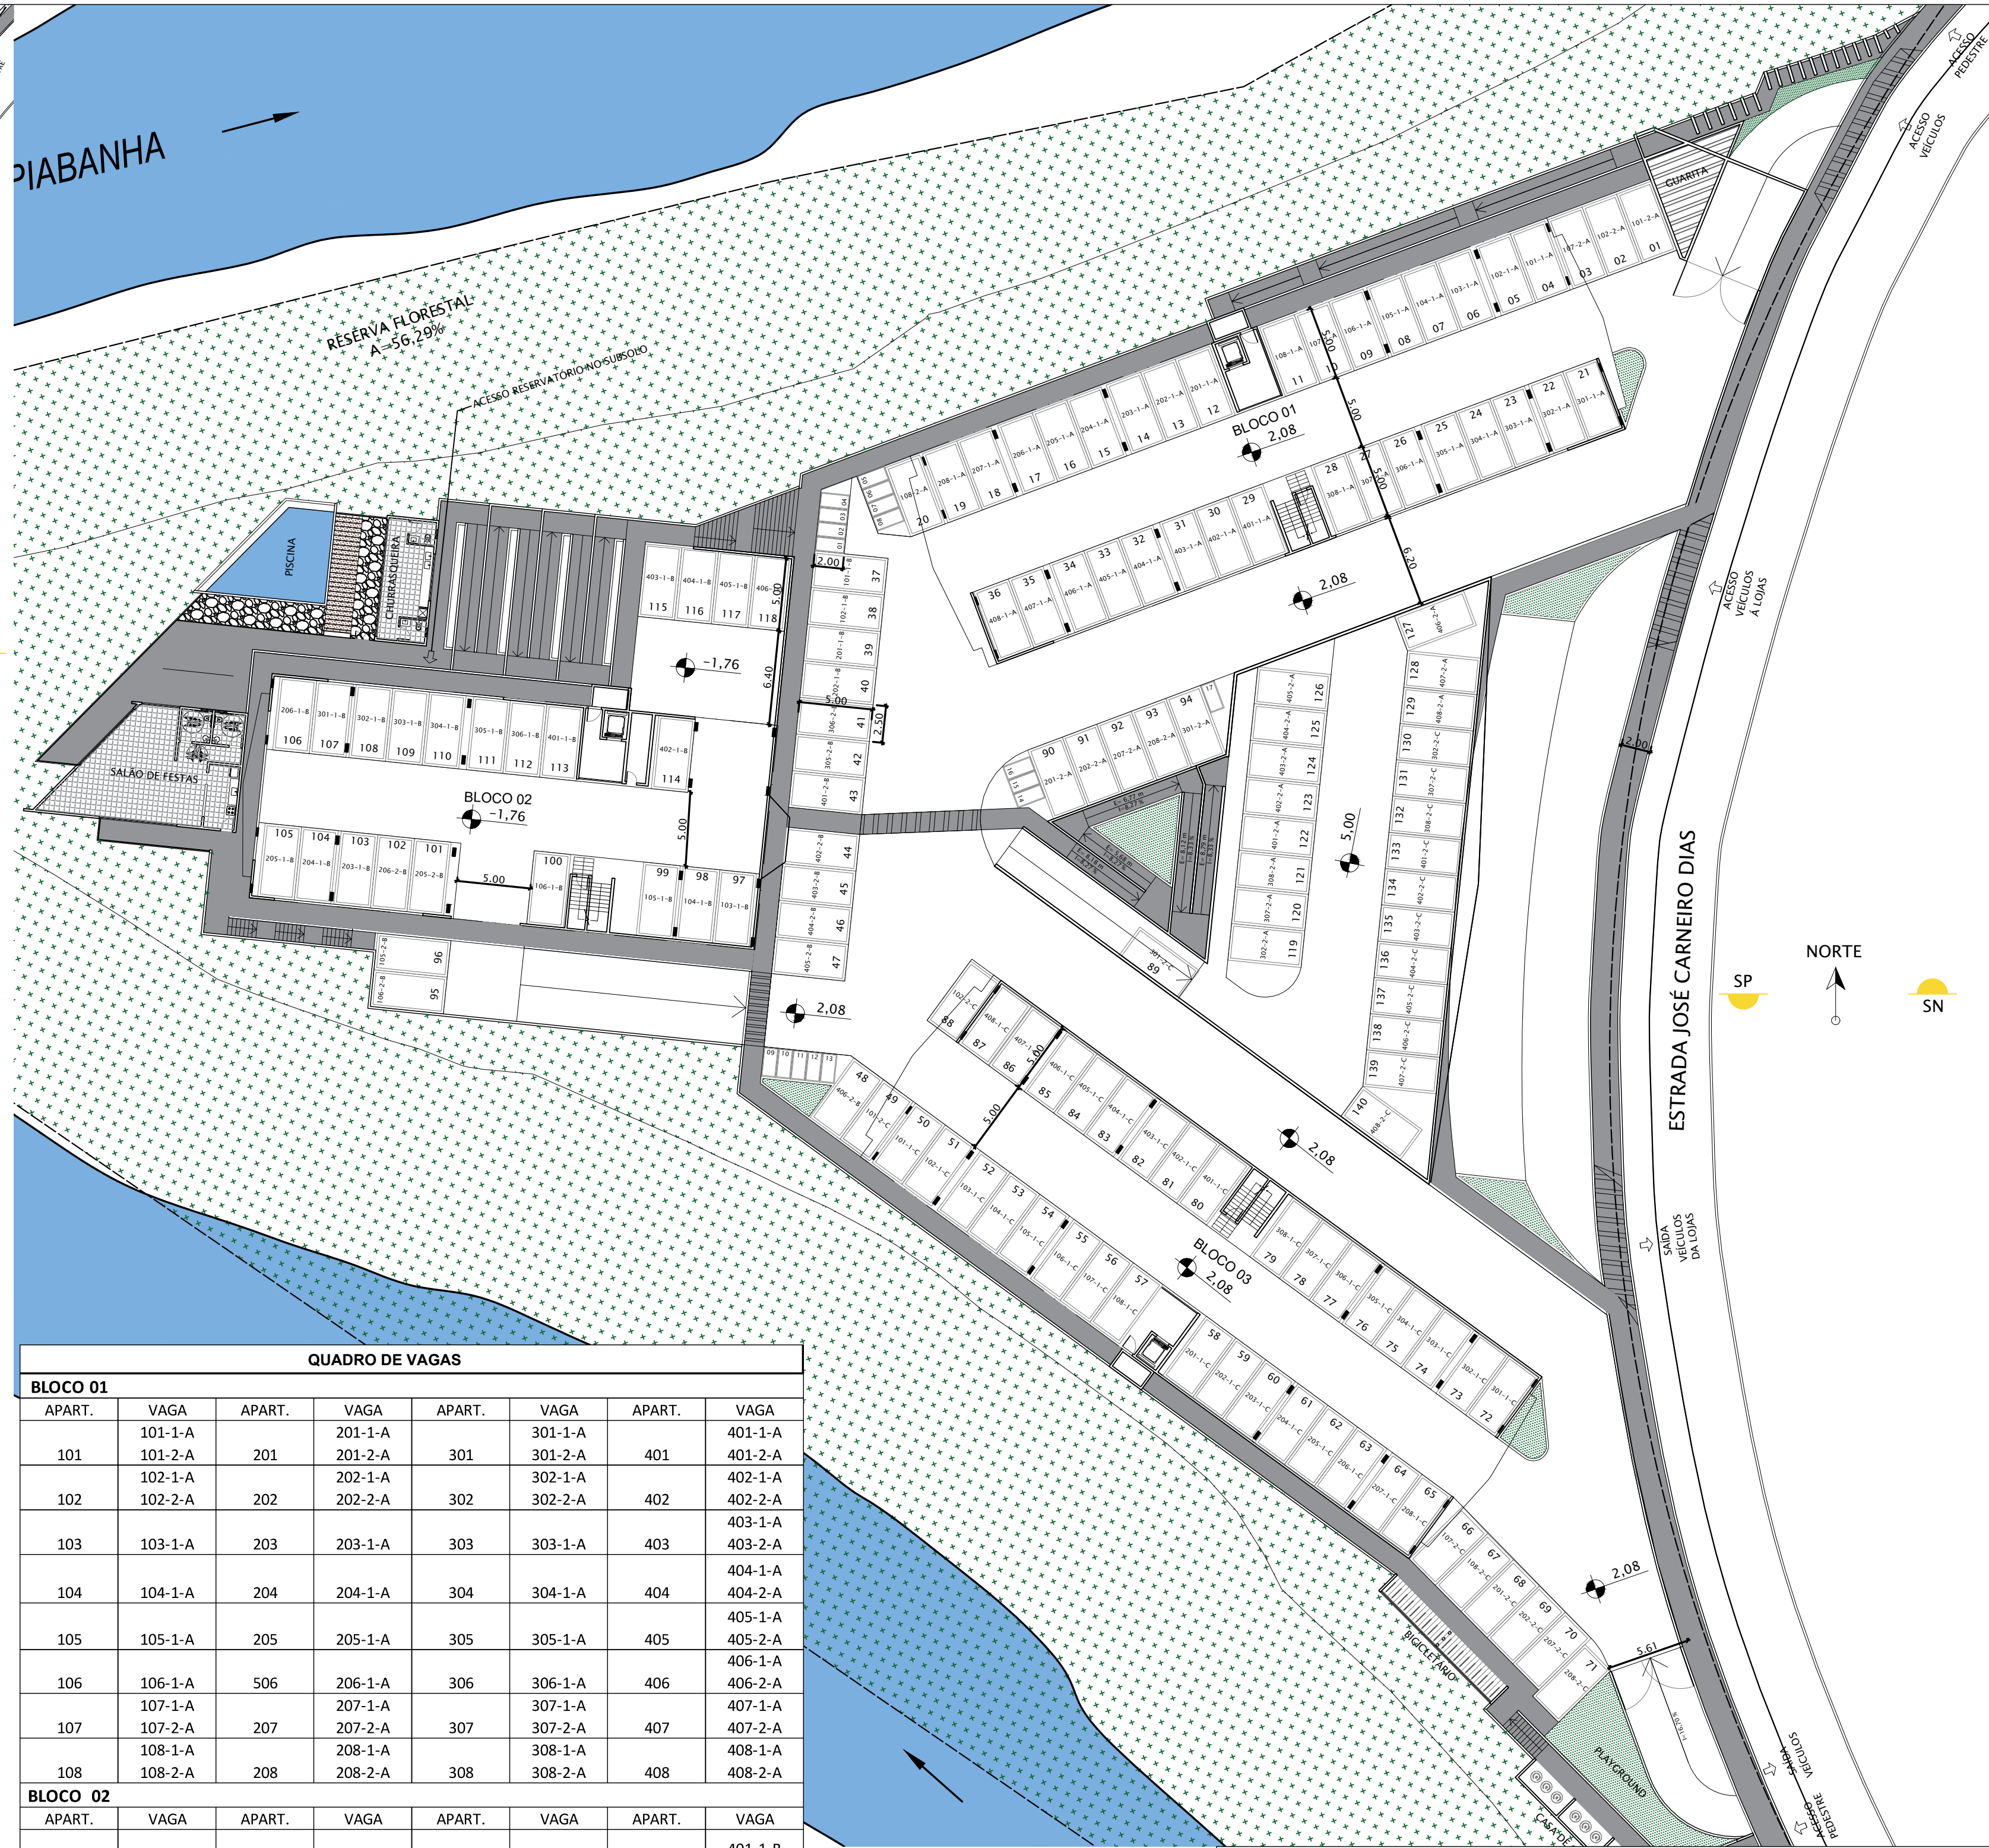


IMPLANTAÇÃO GARAGEM
ESC: 1/300

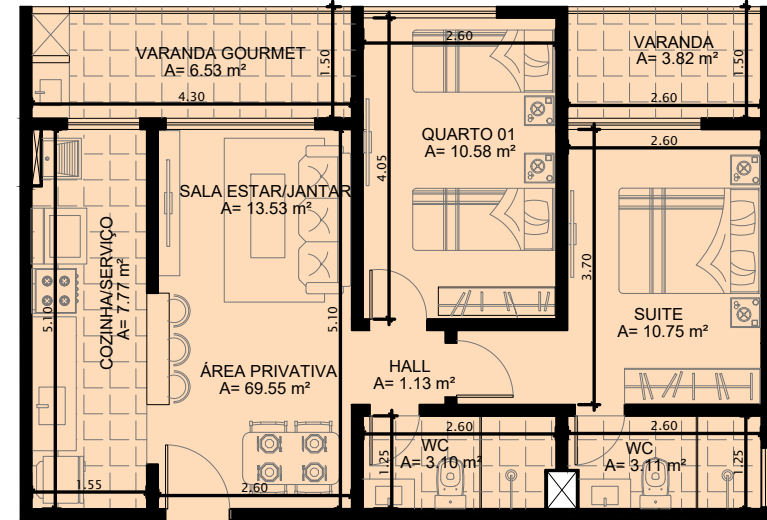



COLUNAS 1 E 2 - BLOCO 2
1º ANDAR

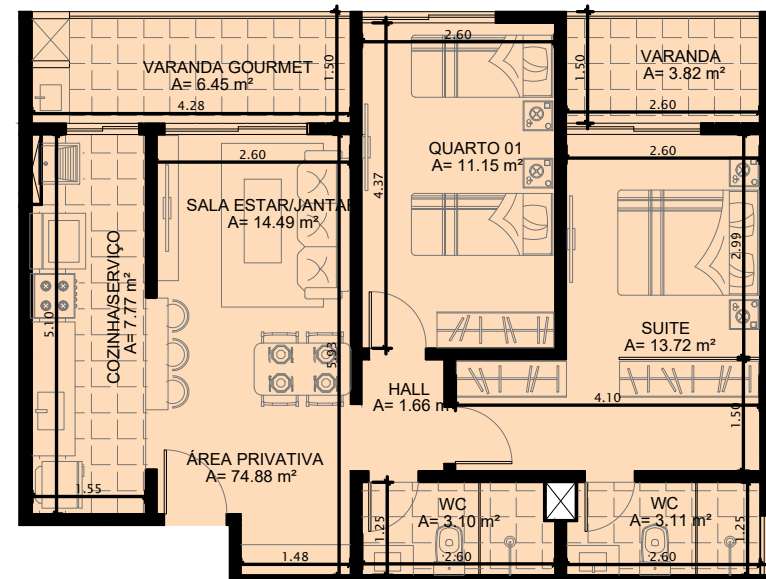



COLUNAS 1 E 2 - BLOCO 2
2º E 3º ANDAR

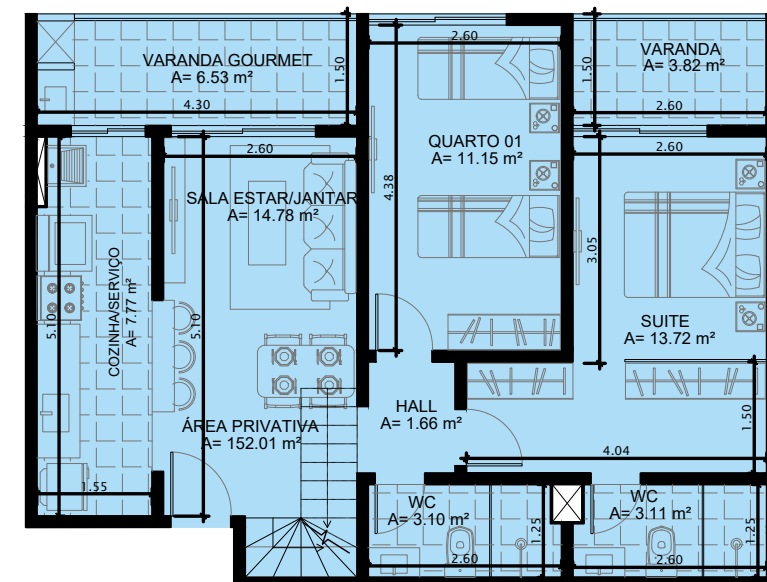



COBERTURA COLUNAS 1 E 2 - BLOCO 2

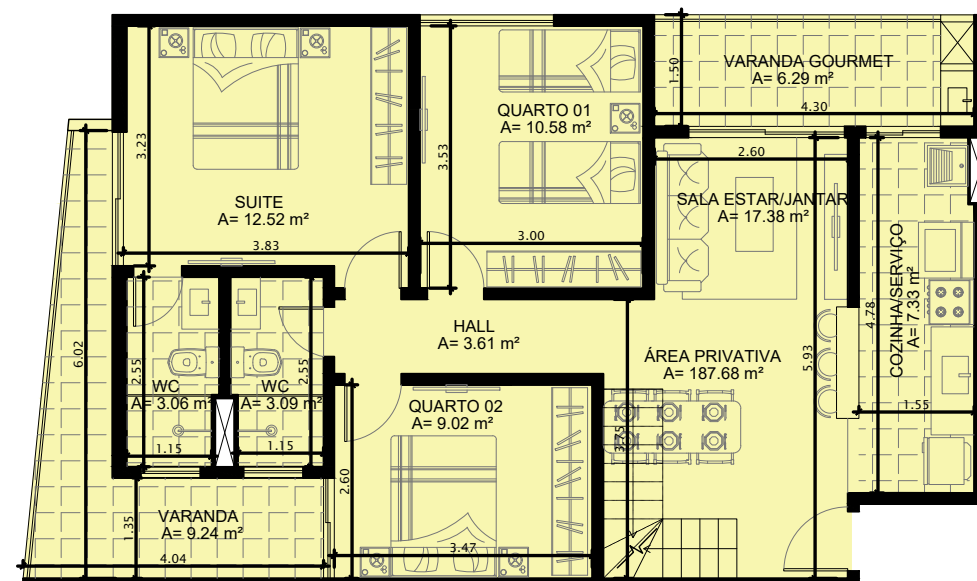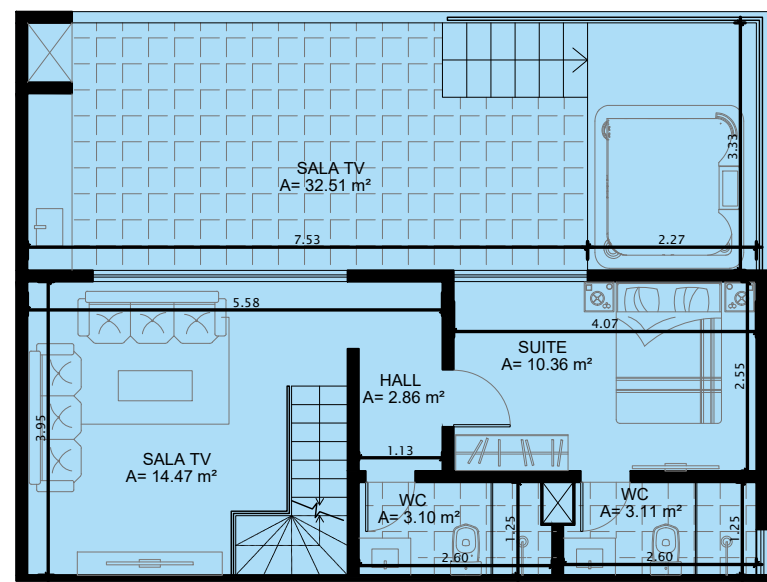


COBERTURAS COLUNAS 1, 2, 7 e 8 - BLOCO 1 e 3
COBERTURAS COLUNAS 5 e 6 - BLOCO 2

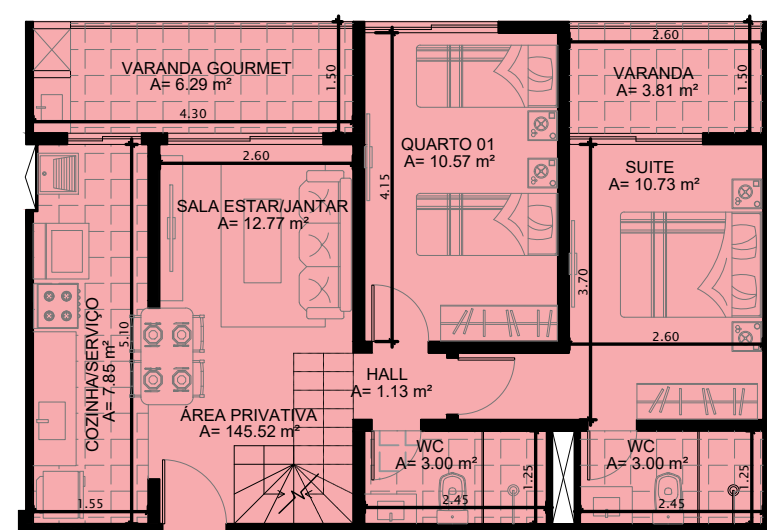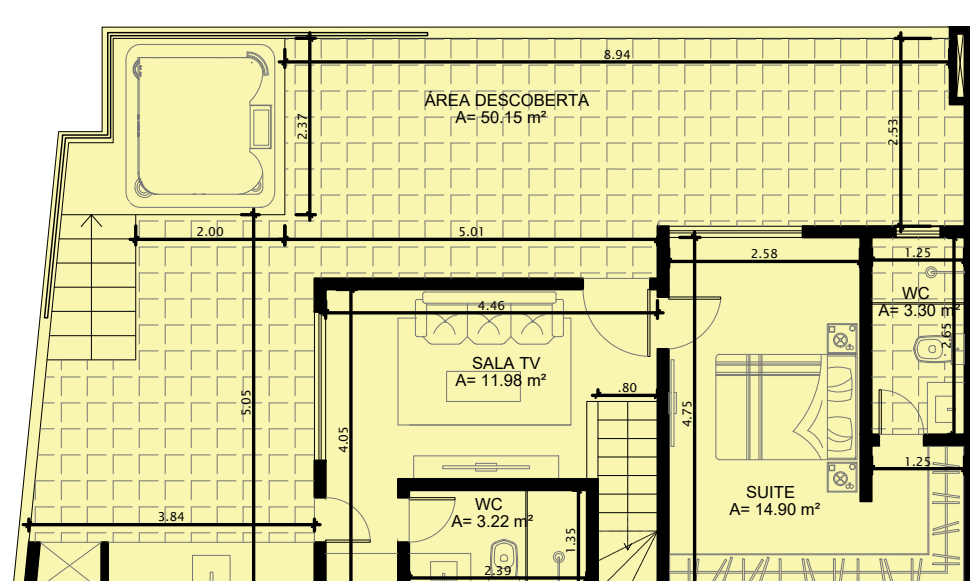

COBERTURAS COLUNA 3, 4, 5 e 6 - BLOCO 1 e 3
COBERTURAS COLUNA 3 e 4 - BLOCO 2

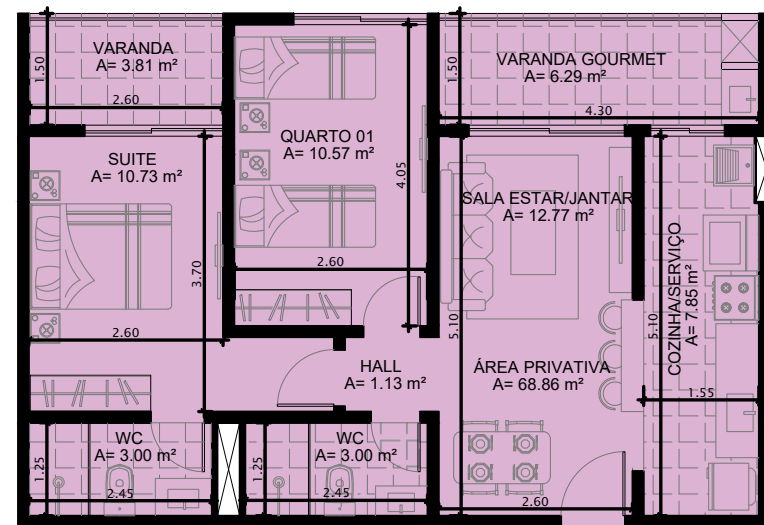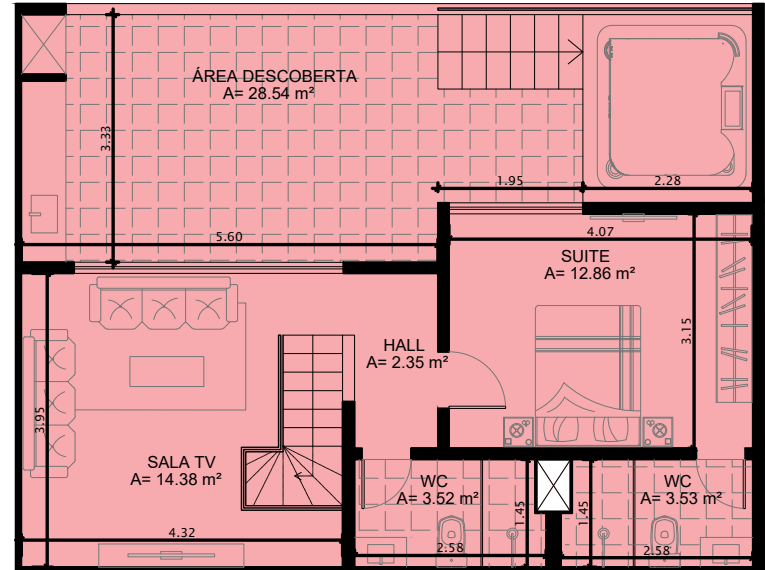

COLUNAS 3, 4, 5 e 6 - BLOCO 1 e 3
COLUNAS 3 e 4 - BLOCO 2

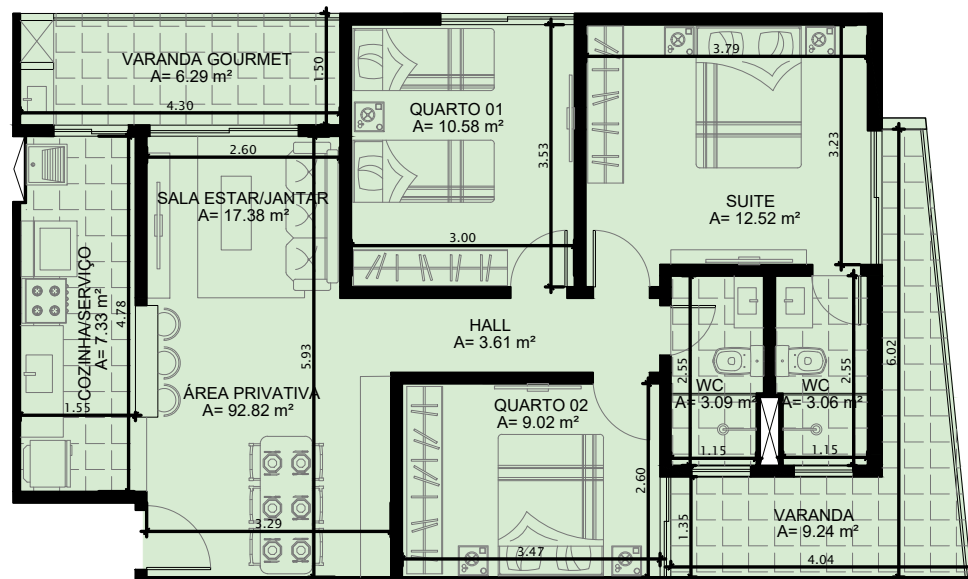

COLUNAS 1, 2, 7 e 8 - BLOCO 1 e 3
COLUNAS 5 e 6 - BLOCO 2

PLANTAS INDIVIDUAIS DOS APARTAMENTOS
ESC: 1/100

QUADRO DE VAGAS							
BLOCO 01							
APART.	VAGA	APART.	VAGA	APART.	VAGA	APART.	VAGA
101	101-1-A	201	201-1-A	301	301-1-A	401	401-1-A
	101-2-A		201-2-A		301-2-A		401-2-A
102	102-1-A	202	202-1-A	302	302-1-A	402	402-1-A
	102-2-A		202-2-A		302-2-A		402-2-A
103	103-1-A	203	203-1-A	303	303-1-A	403	403-1-A
	103-2-A		203-2-A		303-2-A		403-2-A
104	104-1-A	204	204-1-A	304	304-1-A	404	404-1-A
	104-2-A		204-2-A		304-2-A		404-2-A
105	105-1-A	205	205-1-A	305	305-1-A	405	405-1-A
	105-2-A		205-2-A		305-2-A		405-2-A
106	106-1-A	206	206-1-A	306	306-1-A	406	406-1-A
	106-2-A		206-2-A		306-2-A		406-2-A
107	107-1-A	207	207-1-A	307	307-1-A	407	407-1-A
	107-2-A		207-2-A		307-2-A		407-2-A
108	108-1-A	208	208-1-A	308	308-1-A	408	408-1-A
	108-2-A		208-2-A		308-2-A		408-2-A
BLOCO 02							
APART.	VAGA	APART.	VAGA	APART.	VAGA	APART.	VAGA
101	101-1-B	201	201-1-B	301	301-1-B	401	401-1-B
	101-2-B		201-2-B		301-2-B		401-2-B
102	102-1-B	202	202-1-B	302	302-1-B	402	402-1-B
	102-2-B		202-2-B		302-2-B		402-2-B
103	103-1-B	203	203-1-B	303	303-1-B	403	403-1-B
	103-2-B		203-2-B		303-2-B		403-2-B
104	104-1-B	204	204-1-B	304	304-1-B	404	404-1-B
	104-2-B		204-2-B		304-2-B		404-2-B
105	105-1-B	205	205-1-B	305	305-1-B	405	405-1-B
	105-2-B		205-2-B		305-2-B		405-2-B
106	106-1-B	206	206-1-B	306	306-1-B	406	406-1-B
	106-2-B		206-2-B		306-2-B		406-2-B
BLOCO 03							
APART.	VAGA	APART.	VAGA	APART.	VAGA	APART.	VAGA
101	101-1-C	201	201-1-C	301	301-1-C	401	401-1-C
	101-2-C		201-2-C		301-2-C		401-2-C
102	102-1-C	202	202-1-C	302	302-1-C	402	402-1-C
	102-2-C		202-2-C		302-2-C		402-2-C
103	103-1-C	203	203-1-C	303	303-1-C	403	403-1-C
	103-2-C		203-2-C		303-2-C		403-2-C
104	104-1-C	204	204-1-C	304	304-1-C	404	404-1-C
	104-2-C		204-2-C		304-2-C		404-2-C
105	105-1-C	205	205-1-C	305	305-1-C	405	405-1-C
	105-2-C		205-2-C		305-2-C		405-2-C
106	106-1-C	206	206-1-C	306	306-1-C	406	406-1-C
	106-2-C		206-2-C		306-2-C		406-2-C
107	107-1-C	207	207-1-C	307	307-1-C	407	407-1-C
	107-2-C		207-2-C		307-2-C		407-2-C
108	108-1-C	208	208-1-C	308	308-1-C	408	408-1-C
	108-2-C		208-2-C		308-2-C		408-2-C



TÍTULO:
ARQUITETURA - RESIDENCIAL PENINSULA

CONJUNTO RESIDENCIAL MULTIFAMILIAR LOCALIZADO NA
ESTRADA JOSÉ CARNEIRO DIAS S/N, SAMAMBAIA, PETRÓPOLIS - RJ

ESCALA:
INDICADA

PRINCIPAL:
01/01

ASSUNTO:
PLANTAS COMERCIAIS

Incorporadora:

SCOPO EMPREENDIMENTOS LTDA.

Autor do Projeto:

HENRIQUE RODRIGUES GONÇALVES - ARQUITETO E URBANISTA - CAU 496888-6

Resp. Téc. p/ Execução
da Obra:

GABRIEL HENRICH ECKHARDT CREA 2016118767