65-C

LOTEAMENTO JARDIM CÍCERO PRADO

# PETRÓPOLIS

CORRÊAS

2º DISTRITO DO MUNICÍPIO

ESCALA 1:1000

ALTITUDE: 689m.

SUPERFÍCIE: 152.654,1731 M²

(TERRAS PRÓPRIAS)

TESTADA: ESTRADA UNIÃO E INDUSTRIA KM.3

CIA. AGRICOLA E INDUSTRIAL CICERO PRADO

O PROPRIETÁRIO

GROSSO CONSTRUTORA LTDA.
ENGENHARIA E CONSTRUÇÃO
Av. Erasmo Braga, 227 - S. 1101/3
TELS.
22-4102 - 22-8323
RIO DE JANEIRO

Grosso Construtora Ltda.

DESIO MESQUITA DE MELLO
Arquiteto - CREA 6229 D - 5ª Região

PREFEITURA DE PETRÓPOLIS
SECRETARIA DE OBRAS PÚBLICAS
PREJUDICADO
13/I/69
Manuel Ayres Leão

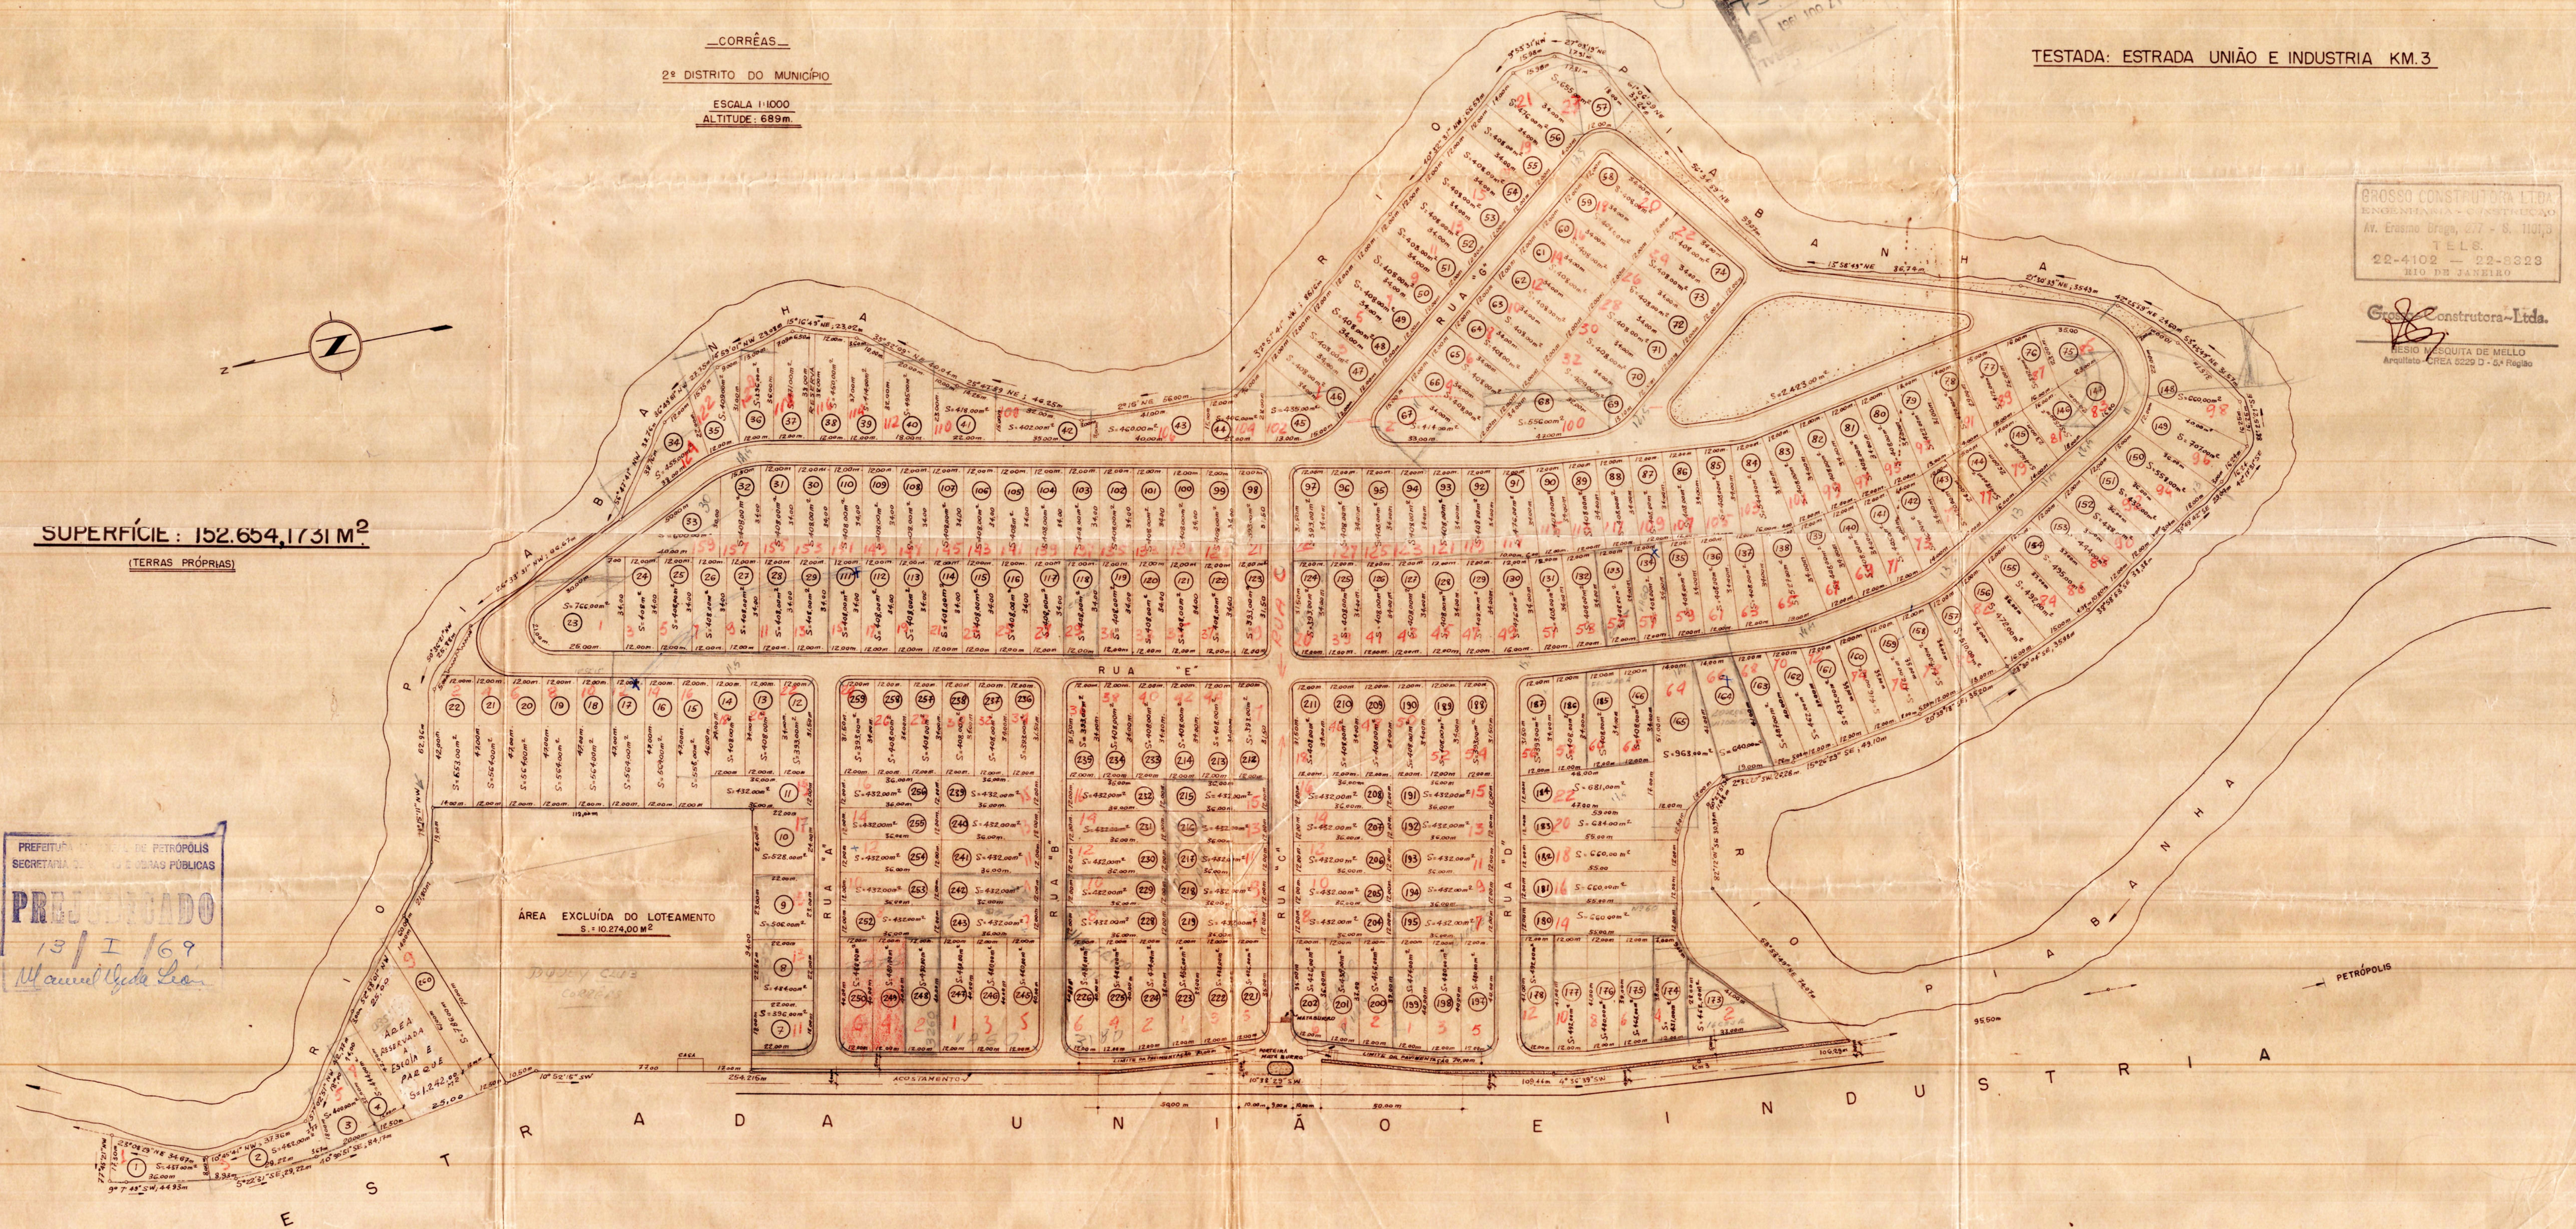


112