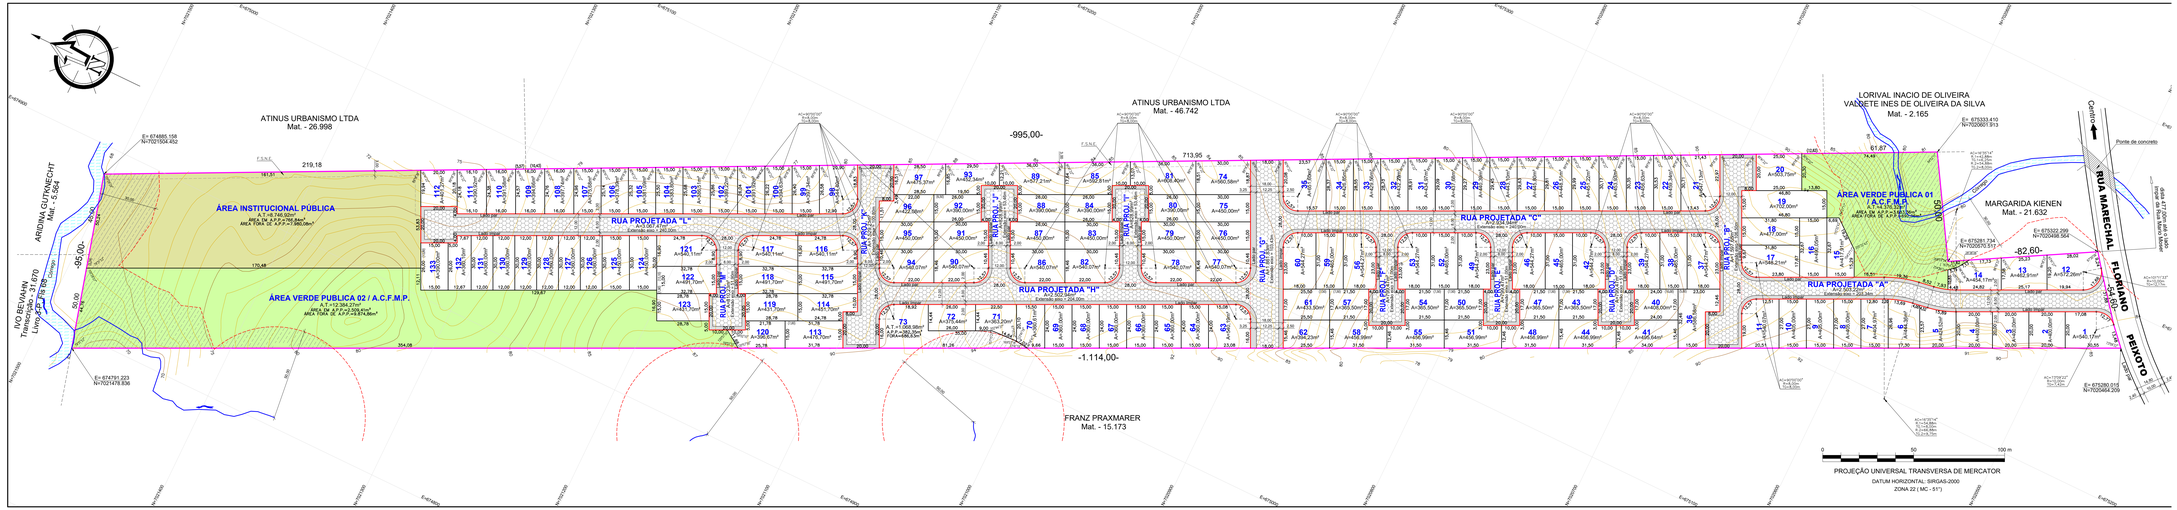
ATINUS URBANISMO LTDA
Mat. - 26.998
ATINUS URBANISMO LTDA
Mat. - 46.742
LORIVAL INACIO DE OLIVEIRA
VANDETE INES DE OLIVEIRA DA SILVA
Mat. - 2.165
MARGARIDA KIENEN
Mat. - 21.632
FRANZ PRAXMARER
Mat. - 15.173
ARIDINA GUTKNECHT
Mat. - 3.604
IVO BEVIANI
Matrícula - 31.070
Livro - 2
ÁREA INSTITUCIONAL PÚBLICA
A.T.=8.746,02m²
ÁREA TOTAL DE A.P.P.=7.980,06m²
ÁREA VERDE PUBLICA 02 / A.C.F.M.P.
A.T.=12.384,27m²
ÁREA TOTAL DE A.P.P.=9.929,44m²
ÁREA VERDE PUBLICA 01 / A.C.F.M.P.
A.T.=4.176,00m²
ÁREA TOTAL DE A.P.P.=1.312,00m²
RUA PROJETADA "L"
RUA PROJETADA "H"
RUA PROJETADA "C"
RUA PROJETADA "A"
RUA PROJ. "A"
RUA PROJ. "B"
RUA PROJ. "C"
RUA PROJ. "D"
RUA PROJ. "E"
RUA PROJ. "F"
RUA PROJ. "G"
RUA PROJ. "H"
RUA MARECHAL FLORIANO PEIXOTO
Centro
Ponte de concreto
-995,00-
-1.114,00-
-95,00-
-82,60-
713,95
219,18
61,67
50,00
PROJEÇÃO UNIVERSAL TRANSVERSA DE MERCATOR
DATUM HORIZONTAL: SIRGAS-2000
ZONA 22 (MC - 51°)