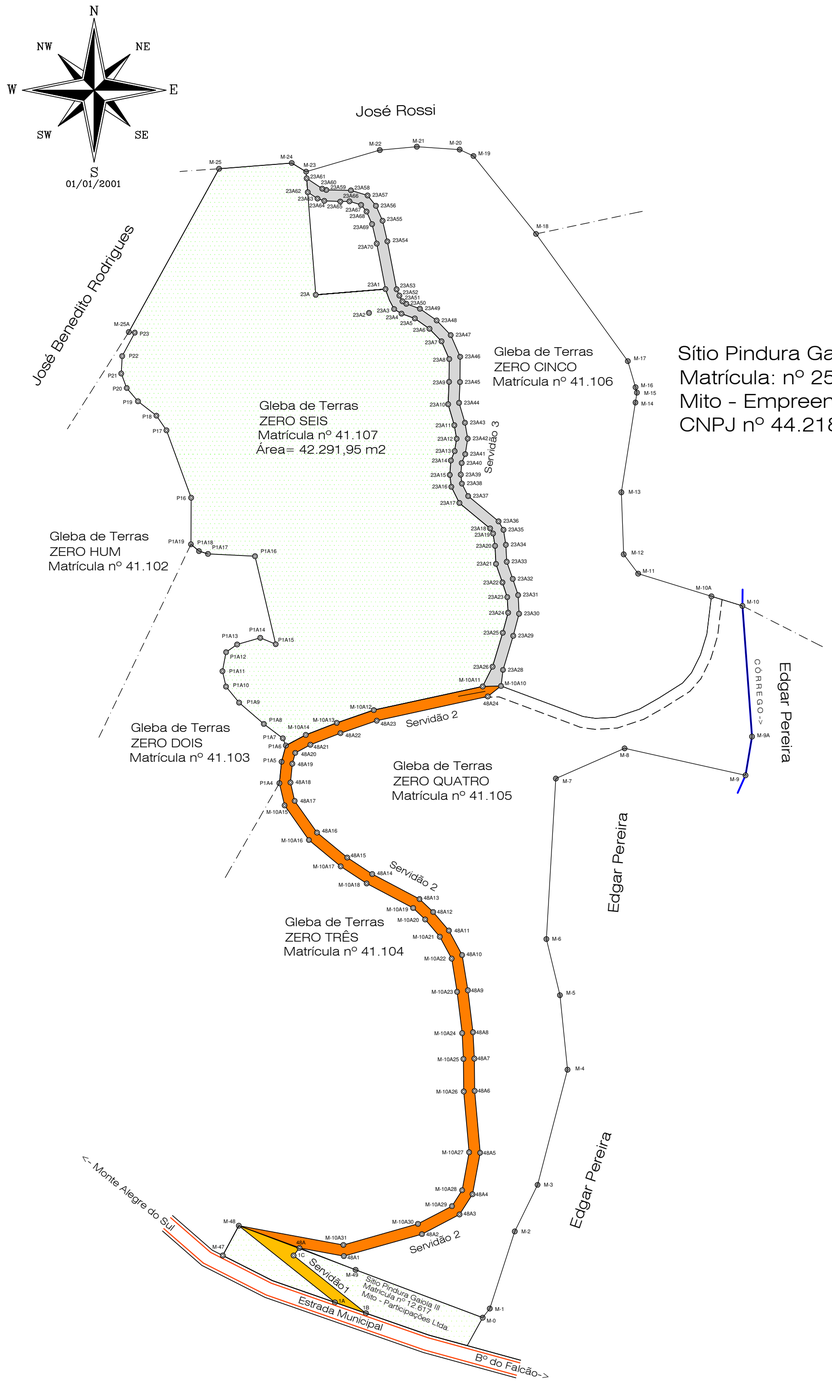

Sítio Pindura Gaiola
Matrícula: nº 25.204
Mito - Empreendimentos Comercias e Imobiliários Ltda.
CNPJ nº 44.218.832./0001-54

Gleba Zero Seis			
De	Para	Rumo	Distância
M-23	M-24	58°59' NW	9,21 m
M-24	M-25	85°27' SW	40,00 m
M-25	M-25A	28°36' SW	102,64 m
M-25A	P23	84°33'06" SE	3,29 m
P23	P22	28°18'02" SW	14,58 m
P22	P21	03°08'11" SW	9,63 m
P21	P20	20°58'24" SE	8,46 m
P20	P19	39°57'28" SE	9,54 m
P19	P18	52°04'25" SE	12,86 m
P18	P17	34°32'55" SE	9,75 m
P17	P16	20°09'48" SE	39,35 m
P16	P1A19	00°18'53" SW	25,56 m
P1A19	P1A18	49°37'11" SE	5,77 m
P1A18	P1A17	72°46'12" SE	5,16 m
P1A17	P1A16	87°12'04" SE	25,87 m
P1A16	P1A15	13°14'46" SE	49,62 m
P1A15	P1A14	67°40'04" NW	9,18 m
P1A14	P1A13	74°11'09" SW	13,22 m
P1A13	P1A12	54°58'53" SW	7,37 m
P1A12	P1A11	10°40'35" SW	10,65 m
P1A11	P1A10	12°50'42" SE	8,66 m
P1A10	P1A9	39°13'05" SE	11,38 m
P1A9	P1A8	49°21'48" SE	17,90 m
P1A8	P1A7	52°55'26" SE	13,06 m
P1A7	P1A6	22°27'26" SE	4,28 m
P1A6	M-10A14	61°59'08" NE	12,42 m
M-10A14	M-10A13	68°49'07" NE	18,19 m
M-10A13	M-10A12	71°01'46" NE	21,53 m
M-10A12	M-10A11	77°43'08" NE	61,15 m
M-10A11	23A26	26°28'34" NE	12,09 m
23A26	23A25	16°45'35" NE	19,40 m
23A25	23A24	15°01'26" NE	11,44 m
23A24	23A23	03°08'37" NW	8,55 m
23A23	23A22	18°13'58" NW	8,46 m
23A22	23A21	19°22'32" NW	10,81 m
23A21	23A20	02°56'54" NW	9,86 m
23A20	23A19	09°01'39" NW	6,85 m
23A19	23A18	29°58'30" NW	3,24 m
23A18	23A17	50°19'40" NW	21,89 m
23A17	23A16	26°32'20" NW	9,90 m
23A16	23A15	07°23'07" NW	6,61 m
23A15	23A14	04°39'54" NE	7,94 m
23A15	23A14	21°49'22" NE	5,50 m
23A14	23A13	09°16'44" NE	6,92 m
23A13	23A12	10°02'27" NW	7,53 m
23A12	23A11	16°28'21" NW	12,01 m
23A11	23A10	02°24'38" NE	12,30 m
23A10	23A9	00°20'03" NE	12,50 m
23A9	23A8	23°28'37" NW	10,62 m
23A8	23A7	43°51'34" NW	9,46 m
23A7	23A6	54°48'20" NW	9,86 m
23A6	23A5	70°10'25" NW	7,77 m
23A5	23A4	57°59'06" NW	4,74 m
23A4	23A3	28°14'26" NW	5,39 m
23A3	23A2	19°51'49" NW	6,60 m
23A1	23A	85°18'32" SW	38,39 m
23A	M-23	4°26'57" NW	67,79 m
Área: 42.291,95 m²			
4,2291 ha			

Título:
Planimétrico

Folha:
01

Objetivo:
Gleba de Terras - ZERO SEIS

Localidade:
Bairro do Falcão - Monte Alegre do Sul - S.P.

Imóvel:
Gleba de Terras - ZERO SEIS - Matricula nº 41.107

Proprietários:
Mito - Participações Ltda.

Escala: 1:2000 Data: 20/06/2021 Estado: S.P.

Situação:

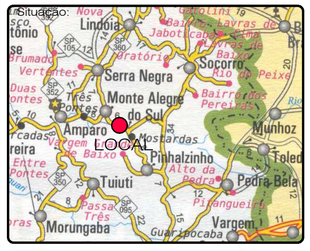

Proprietários:

Declaro serem verdadeiros os dados constantes nesta planta e no memorial que acompanha.

Mito - Participações Ltda.
CNPJ nº 44.218.832/0001-54

Quadro de Áreas:

Gleba de Terras - ZERO SEIS
Área= 42.291,95 m2

Resp. Técnico:

Atesto, sob as penas da lei, serem verdadeiras todas as informações apresentadas nesta planta e nos memoriais que acompanham.

Téc. em Agrimensura
Claudio Benatti
CFT 96557010859
TRT nº BR20200809290

Aprovações: Roberto Teixeira Pindura Insertção Pindura 1mat.27.957.DWG

Este desenho foi elaborado utilizando uma versão original do sistema profissional para Cálculos, Desenhos e Projetos topográficos TopoEVN Rev5.5.4 - Número de Série - 3704 - Licenciado à: Cláudio Benatti