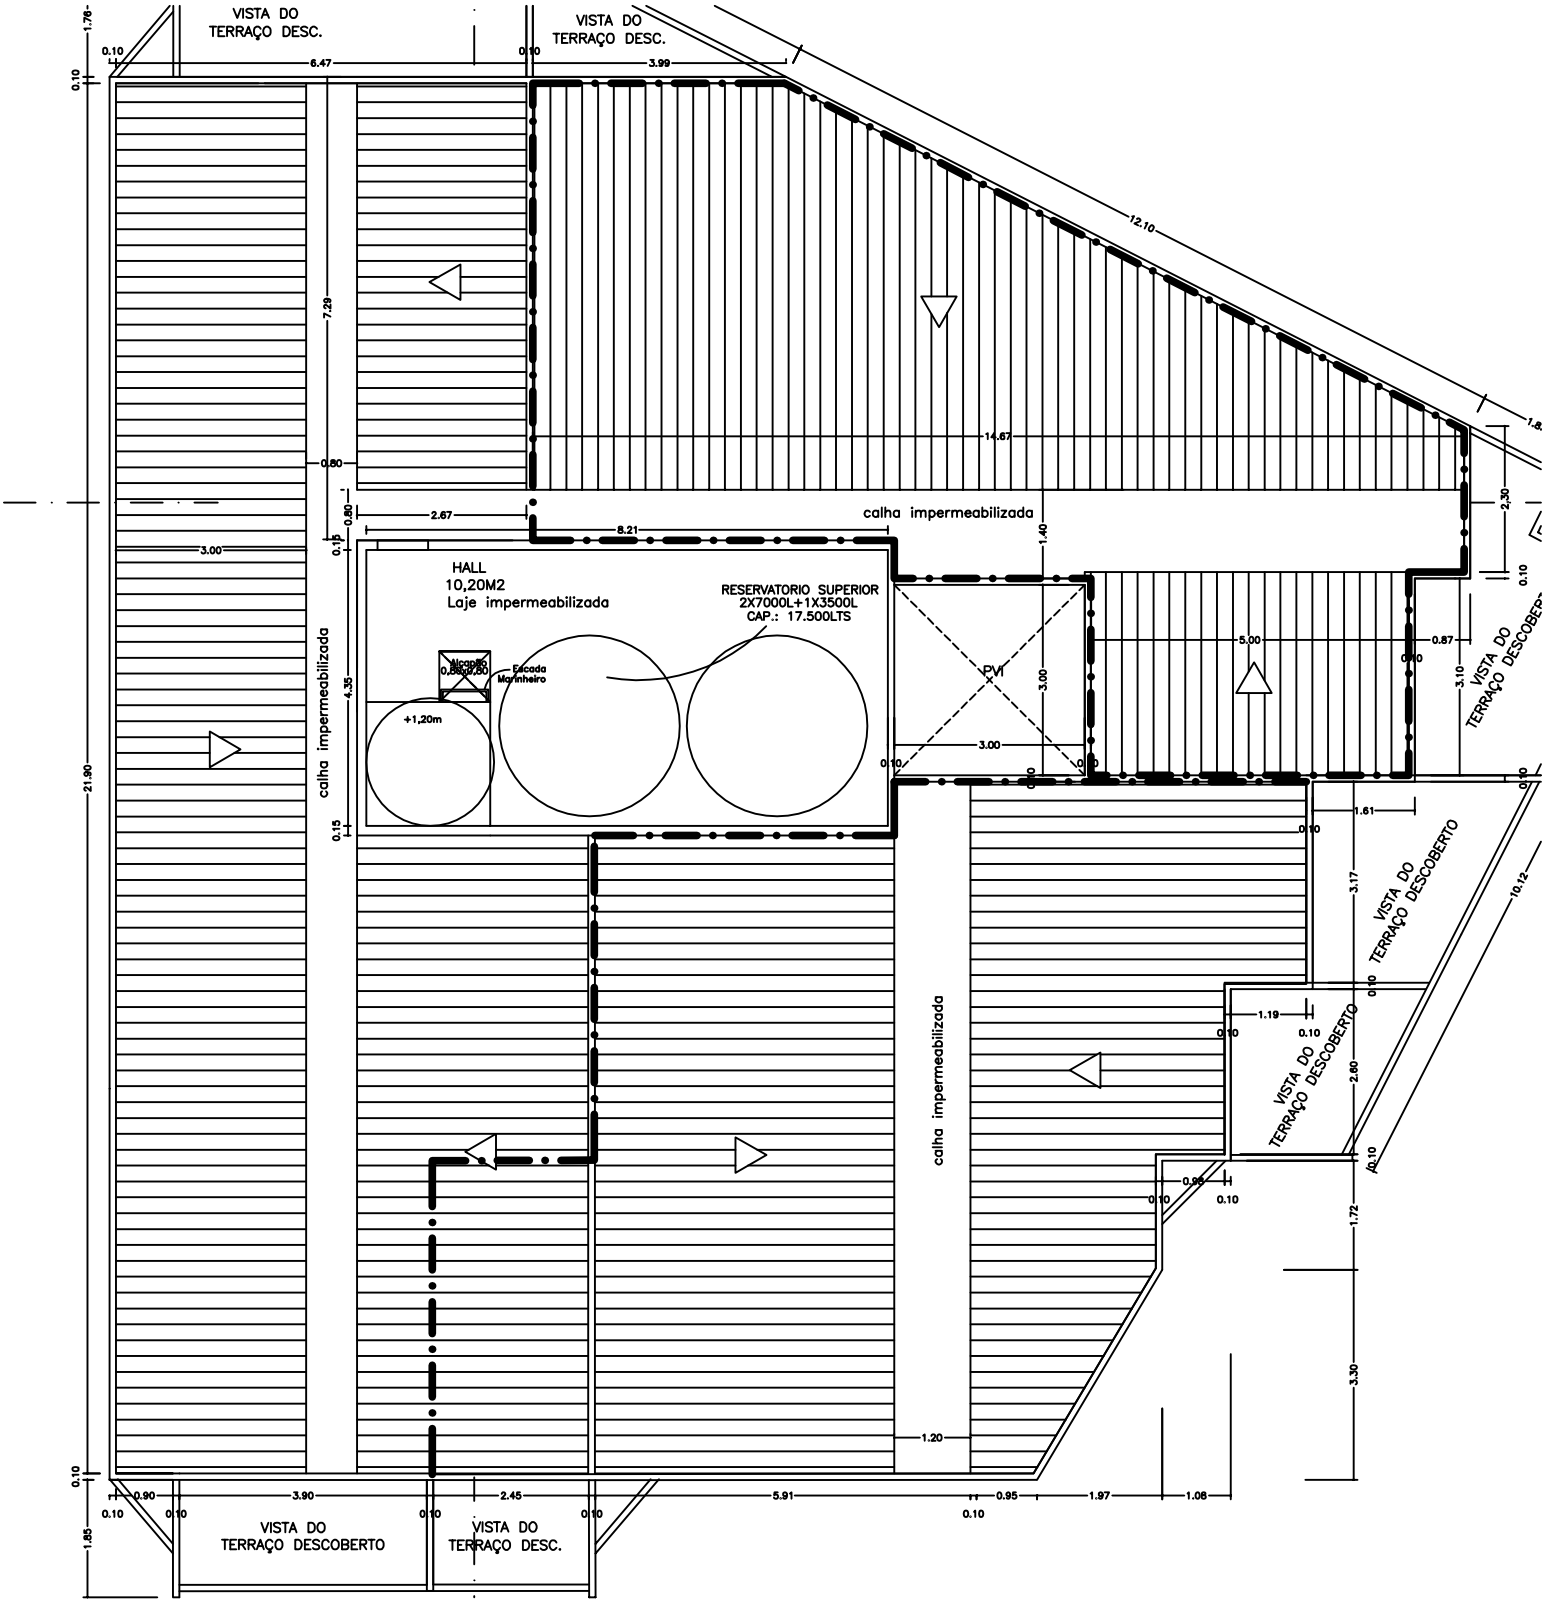
VISTA DO TERRAÇO DESC.
VISTA DO TERRAÇO DESC.
VISTA DO TERRAÇO DESCOBERTO
VISTA DO TERRAÇO DESC.
VISTA DO TERRAÇO DESCOBERTO
VISTA DO TERRAÇO DESCOBERTO
VISTA DO TERRAÇO DESCOBERTO
calha impermeabilizada
calha impermeabilizada
calha impermeabilizada
HALL
10,20M2
Laje impermeabilizada
RESERVATORIO SUPERIOR
2X7000L+1X3500L
CAP.: 17.500LTS
Escada Marinheiro
+1,20m
PVI
8.47
3.99
12.10
14.67
7.29
0.80
2.67
8.21
3.00
5.00
0.87
1.40
3.00
4.35
21.90
1.61
3.17
10.12
1.19
2.60
1.72
3.30
1.20
0.90
3.90
2.45
5.91
0.95
1.97
1.08
1.85
1.76
2.30