


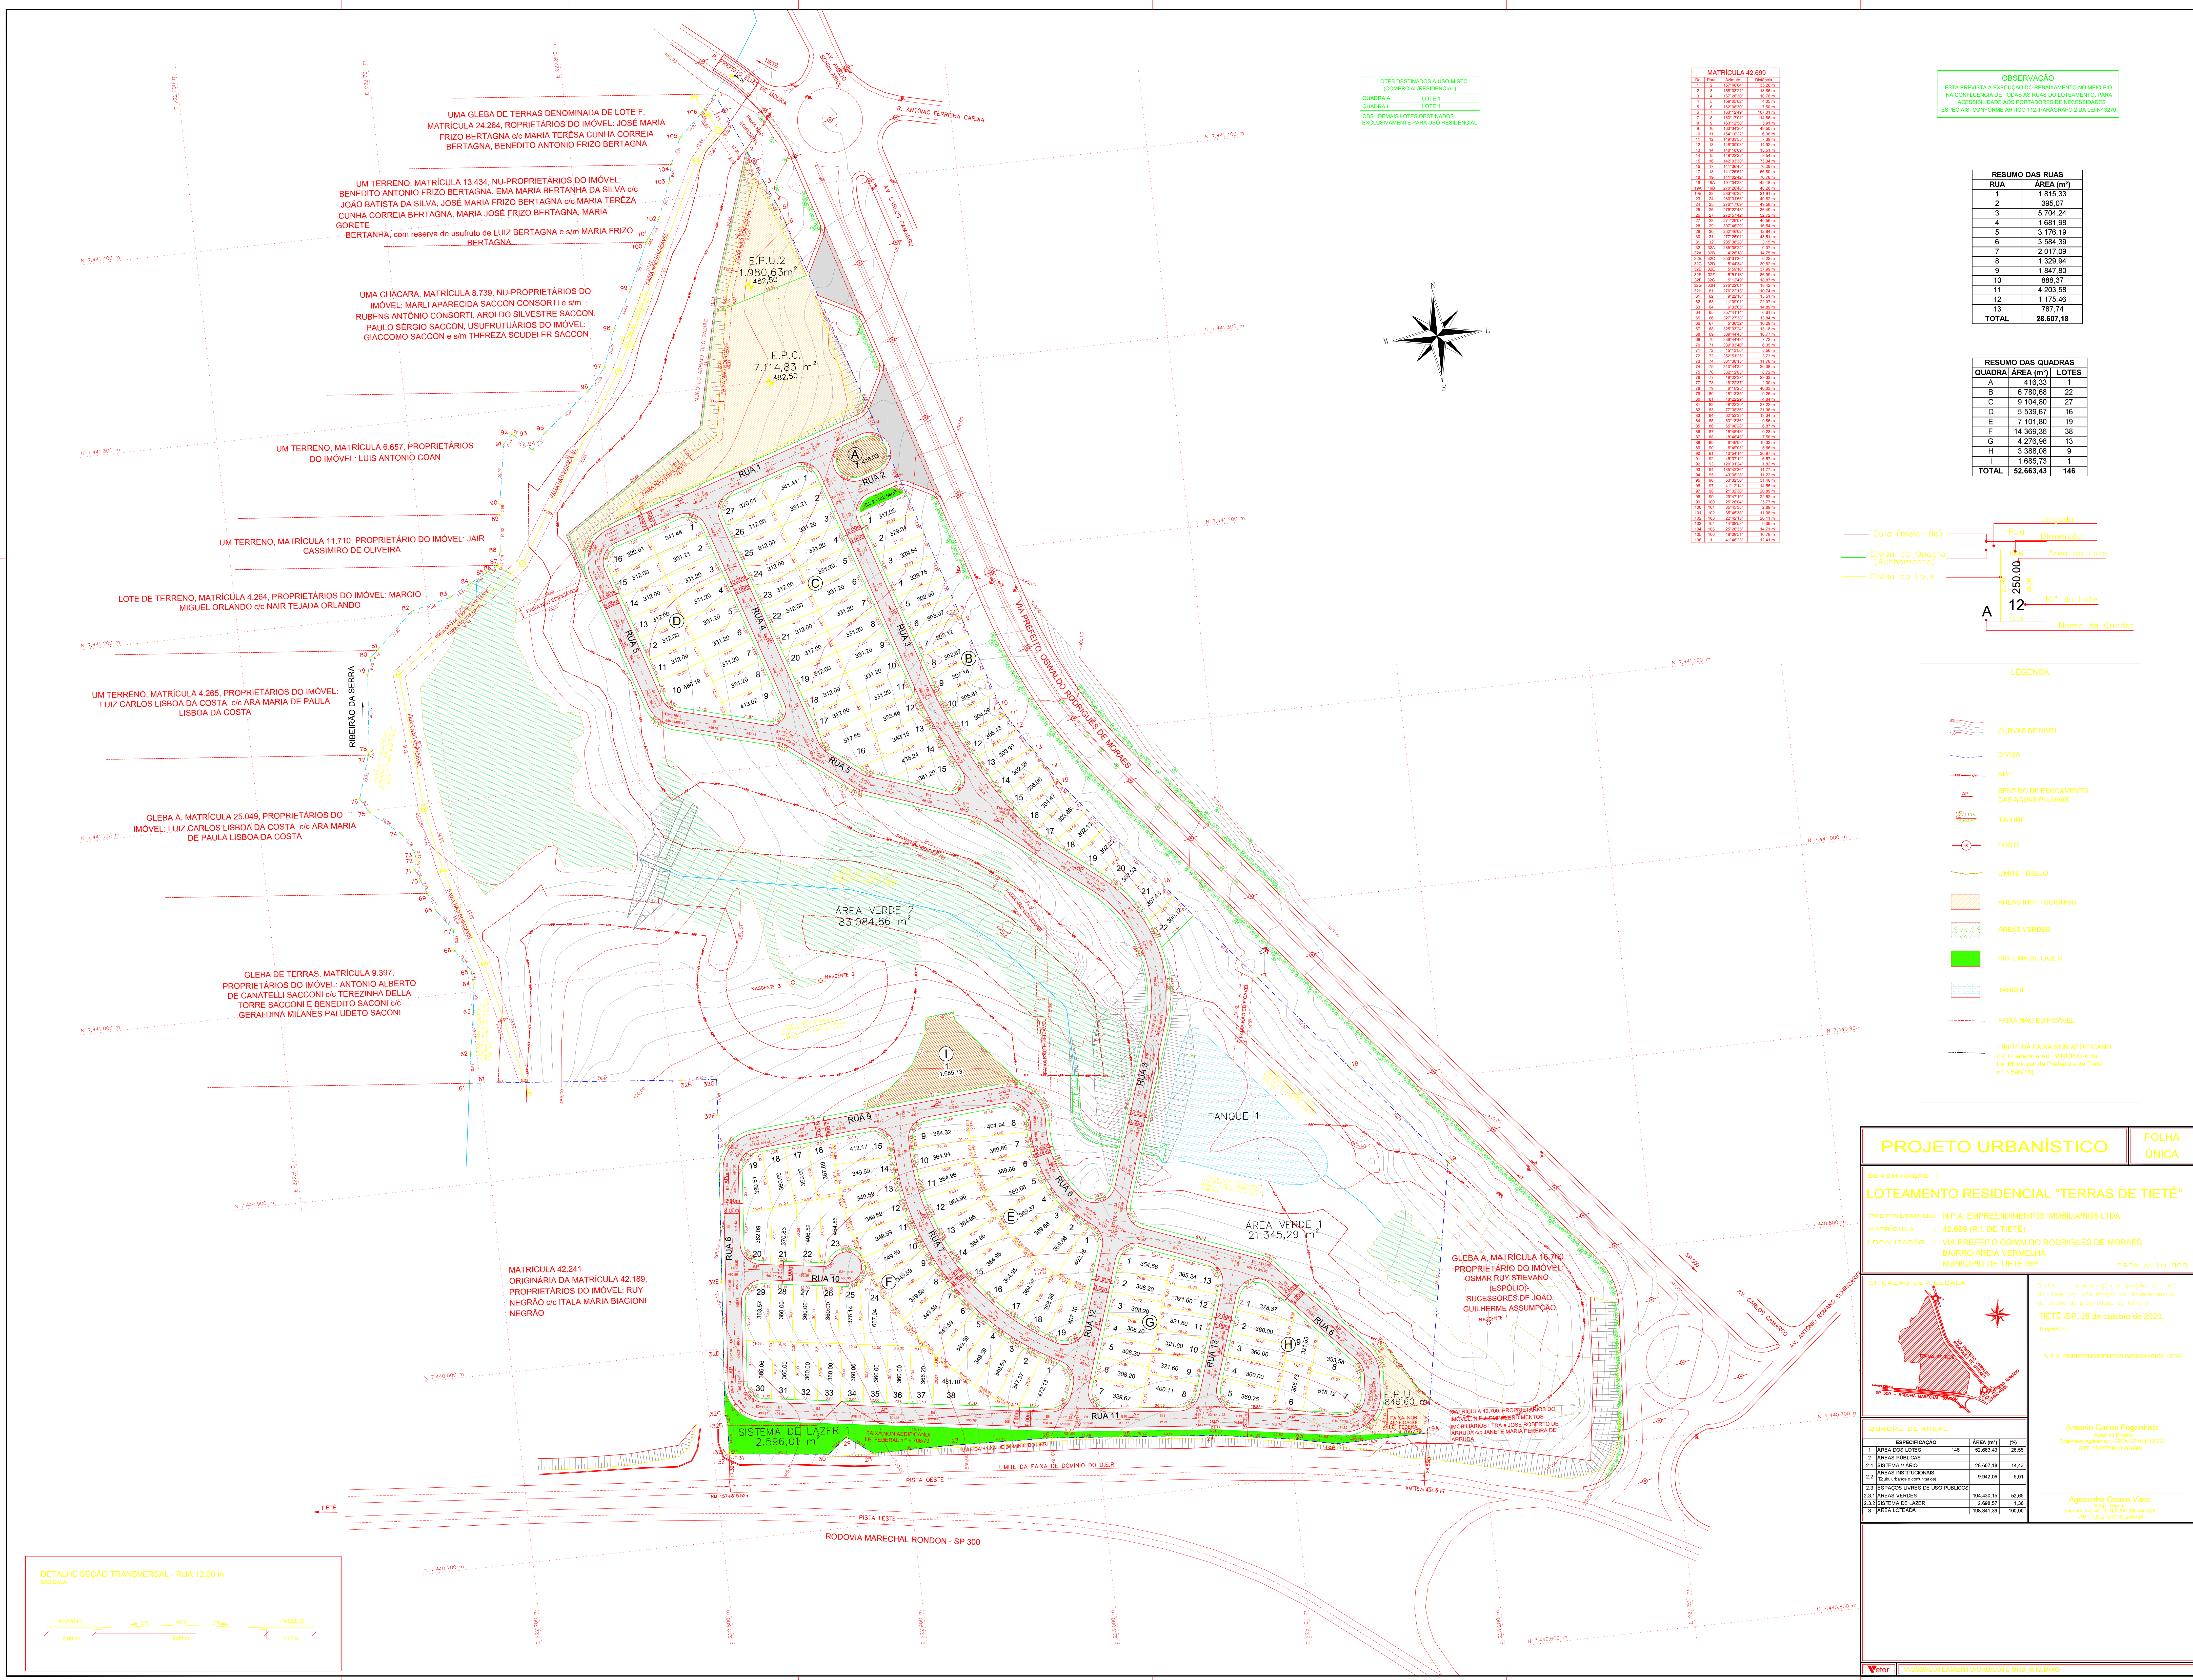


LOTES DESTINADOS A USO MISTO
(COMERCIAL/RESIDENCIAL)
QUADRA A: LOTE 1
QUADRA Y: LOTE 1
OBS.: DEMAIS LOTES DESTINADOS
EXCLUSIVAMENTE PARA USO RESIDENCIAL

MATRÍCULA 42.699		

OBSERVAÇÃO
ESTA PREVISÃO DE EXECUÇÃO DO REBAIXAMENTO NO MEIO-FIO, NA CONDIÇÃO DE TODAS AS RUAS DO LOTEAMENTO, PARA ACESSIBILIDADE AOS PORTADORES DE NECESSIDADES ESPECIAIS, CONFORME ARTIGO 112, PARÁGRAFO 2 DA LEI Nº 5070.

RESUMO DAS RUAS	
RUA	ÁREA (m²)
1	1.815,33
2	395,07
3	5.704,24
4	1.681,96
5	3.176,19
6	3.384,35
7	2.017,09
8	1.329,94
9	1.847,80
10	888,37
11	4.203,58
12	1.175,46
13	787,74
TOTAL	28.607,18

RESUMO DAS QUADRAS	
QUADRA	ÁREA (m²)
A	418,33
B	6.780,68
C	9.104,80
D	5.539,67
E	7.101,80
F	14.369,36
G	4.275,98
H	3.388,08
I	1.685,13
TOTAL	52.663,43

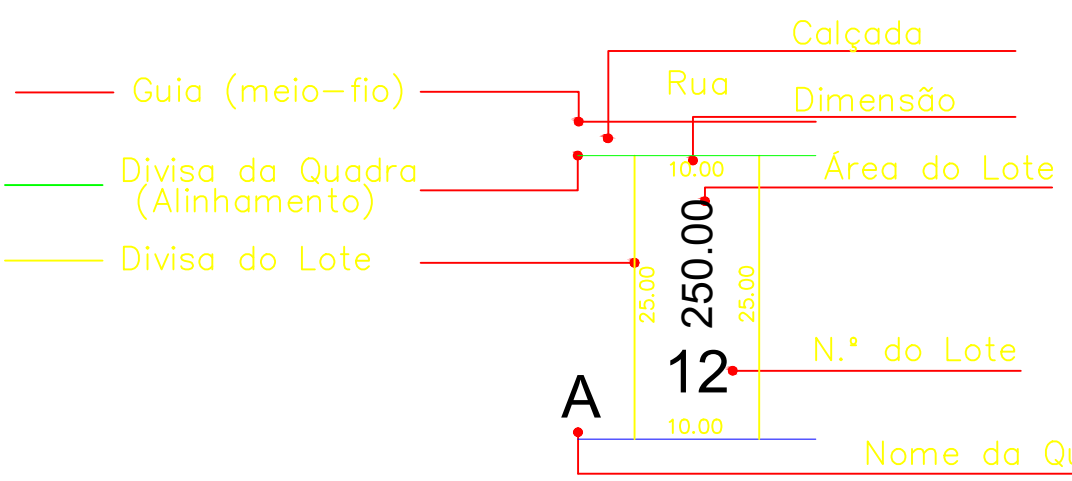


LEGENDA

- CURVAS DE NÍVEL
- DIVISA
- APP
- SENTIDO DE ESCOAMENTO DAS ÁGUAS PLUVIAIS
- TALUDE
- POSTE
- LIMITE - BREJO
- ÁREAS INSTITUCIONAIS
- ÁREAS VERDES
- SISTEMA DE LAZER
- TANQUE
- FAIXA NÃO EDIFICÁVEL
- LIMITE DA FAIXA NÃO EDIFICÁVEL (Lei Federal nº 3.365/64 e Lei Municipal nº 3.000/10)

PROJETO URBANÍSTICO

FOLHA ÚNICA

DESCRIÇÃO
LOTEAMENTO RESIDENCIAL "TERRAS DE TIETÊ"
PROPRIETÁRIOS: N.P.A. EMPREENDIMENTOS IMOBILIÁRIOS LTDA
MATRÍCULA: 42.699 (R.U. DE TIETÊ)
LOCALIZAÇÃO: VIA PREFEITO OSWALDO RODRIGUES DE MORAES, BAIRRO AREIA VERMELHA, MUNICÍPIO DE TIETÊ/SP

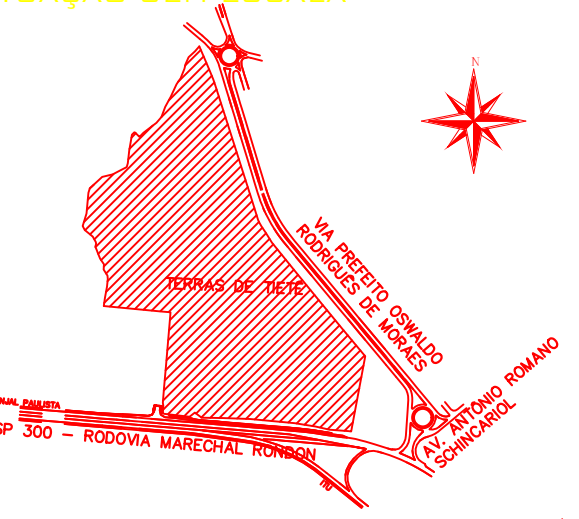

SITUAÇÃO SEM ESCALA
Declara que a aprovação do projeto, por parte do Poder Público, não implica no reconhecimento do direito de propriedade do terreno.
TIETÊ/SP, 28 de outubro de 2020.
Proprietário:

N.P.A. EMPREENDIMENTOS IMOBILIÁRIOS LTDA

Antonio Carlos Fogorholo
Título de Proprietário
Engenheiro Agrônomo - CREA SP 098777/200
CPF: 08072018-010404

Agostinho Osório Vioto
Engenheiro Civil - CREA SP 040000/200
CPF: 08072018-010404

QUADRO DE ÁREAS		
ESPECIFICAÇÃO	ÁREA (m²)	(m)
