


PODE SER SUA!

Casa de alto padrão

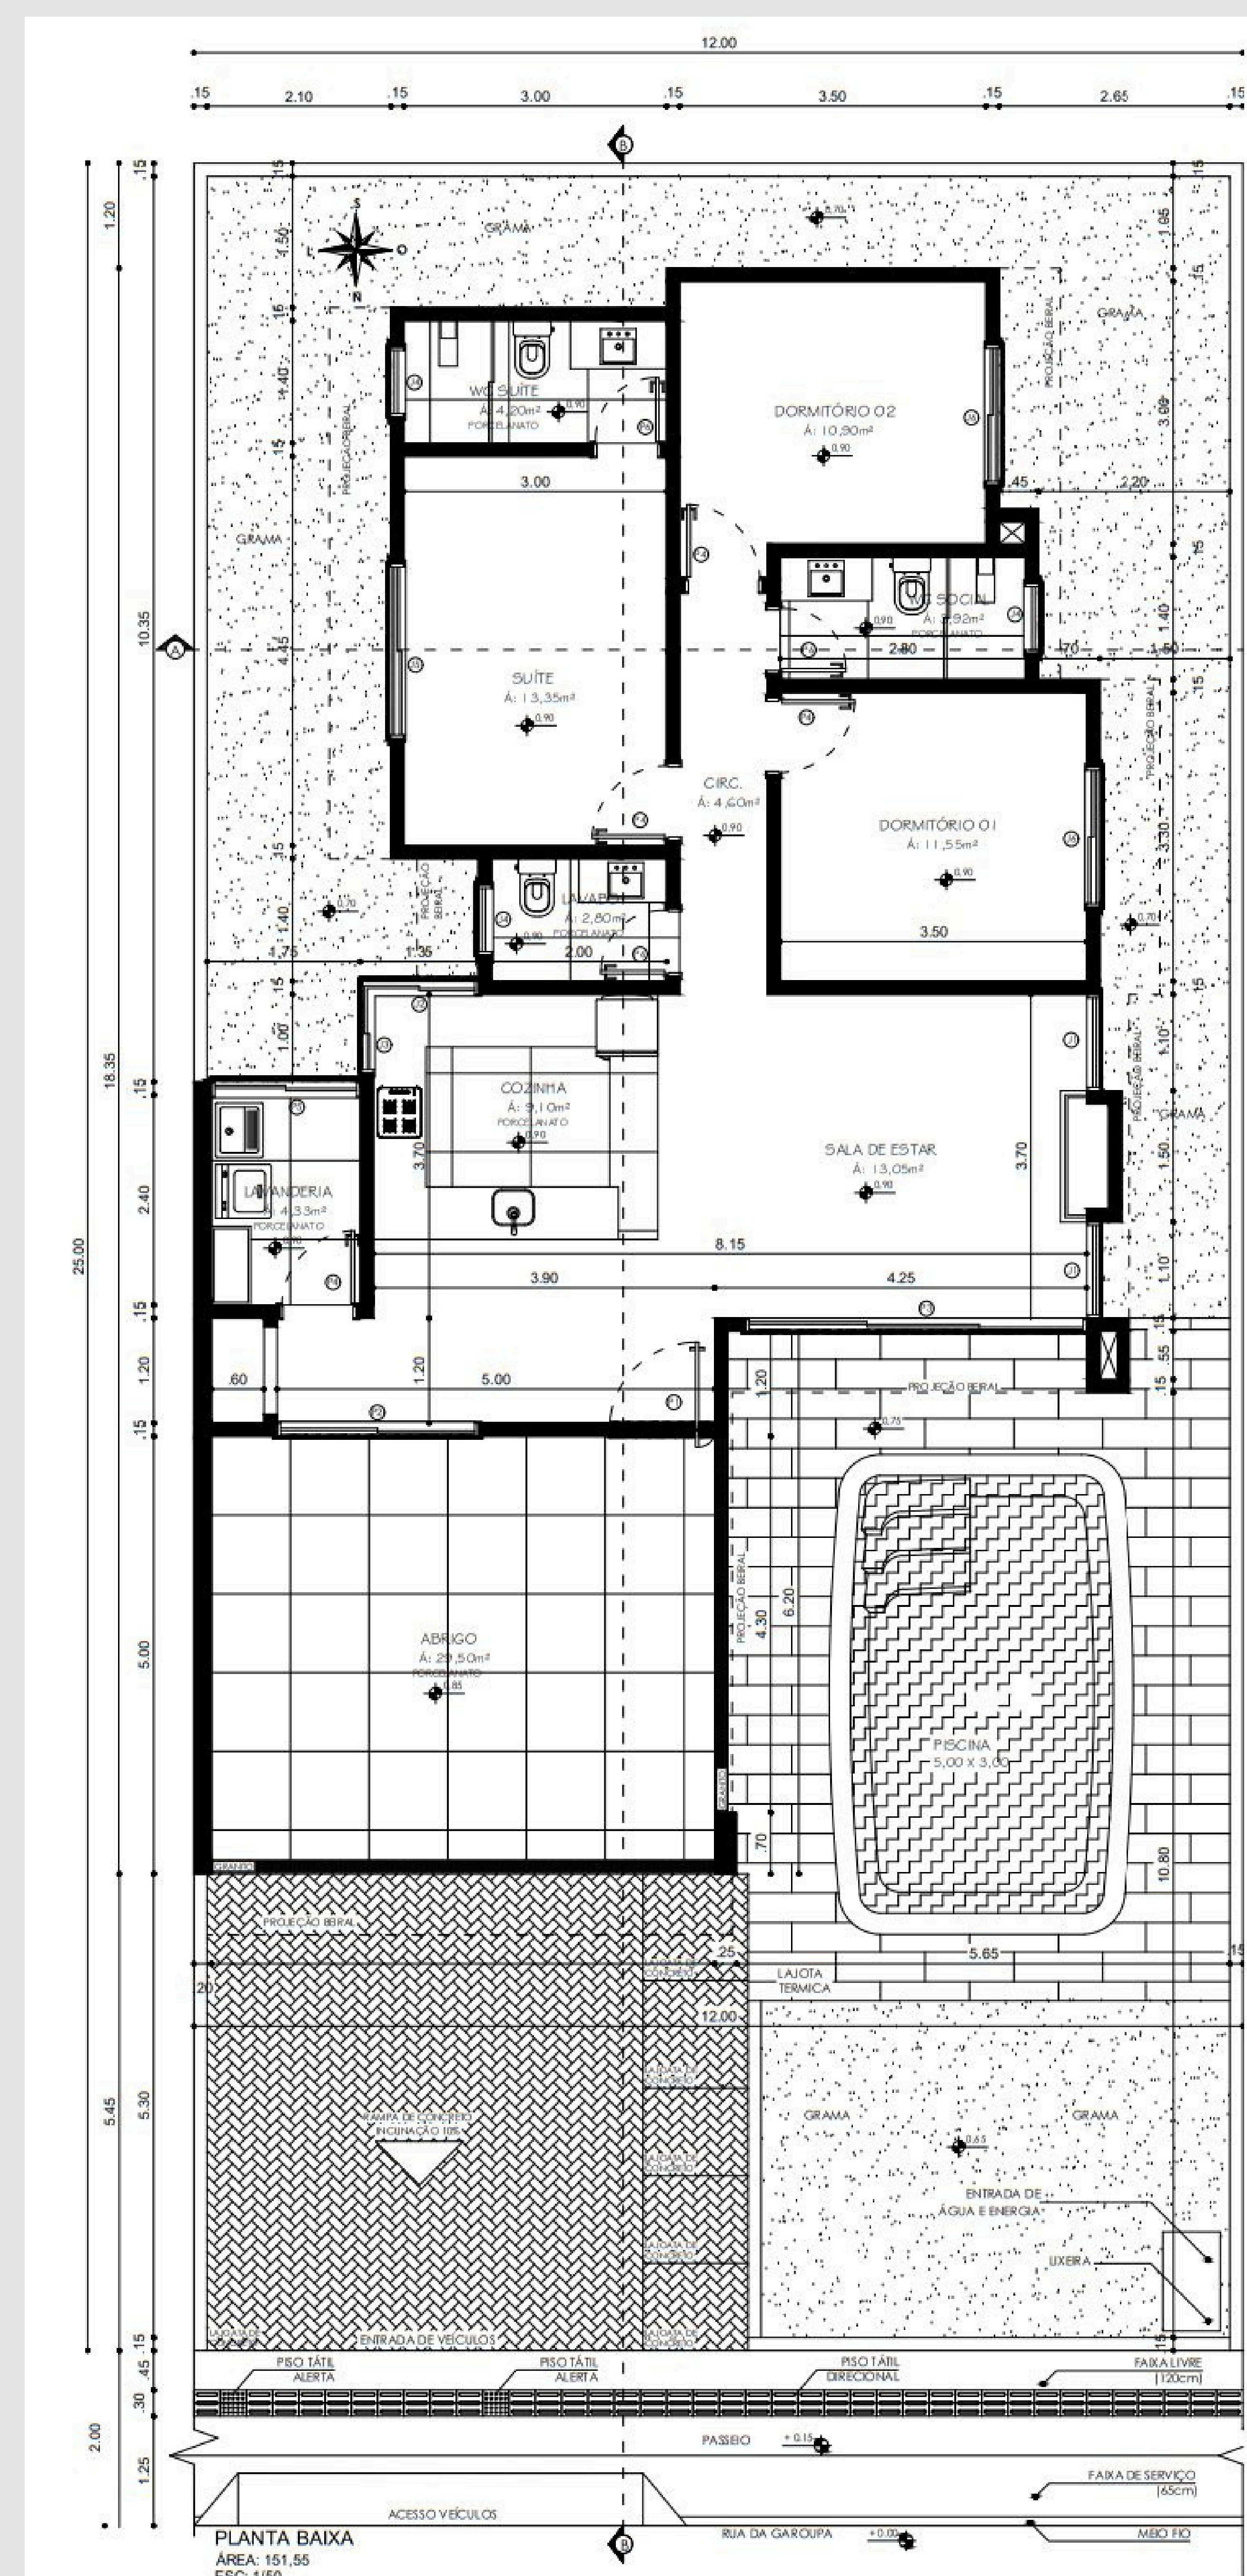

Metragem: 136,55m²

Fone: 54 99611-1218

54 99218-2370

- 3 Dormitórios;
- Piscina aquecida;
- Lareira construída;
- Suíte;
- Banheiro social;
- Lavabo;
- Garagem para 2 carros;
- Sala com pé direito duplo;
- Churrasqueira;
- Entradas para ar-condicionado;

Previsão de entrega:
Julho de 2025