
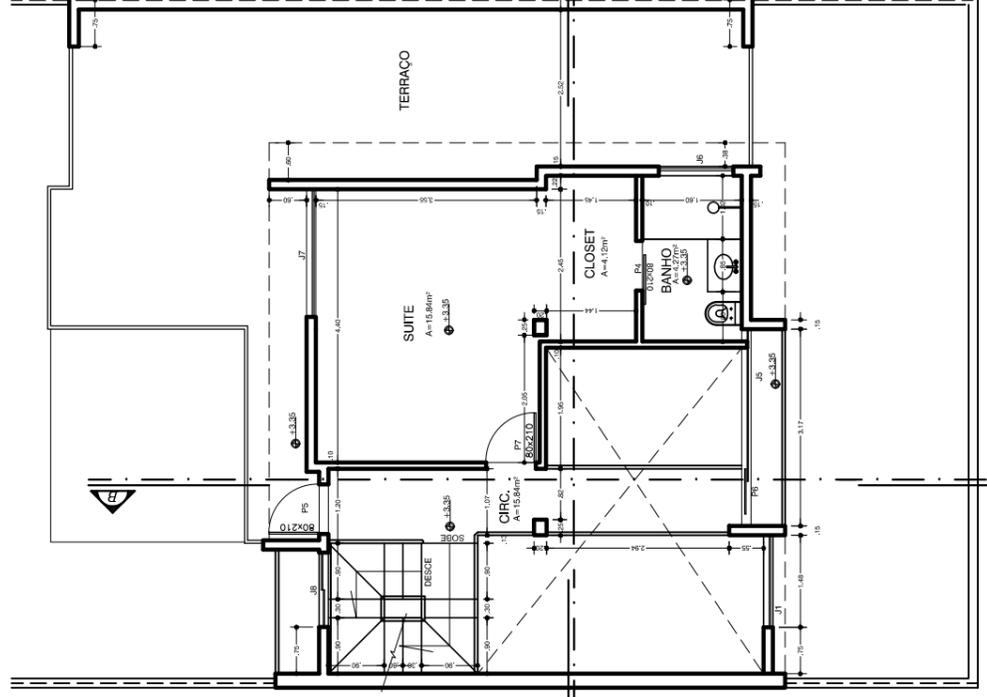
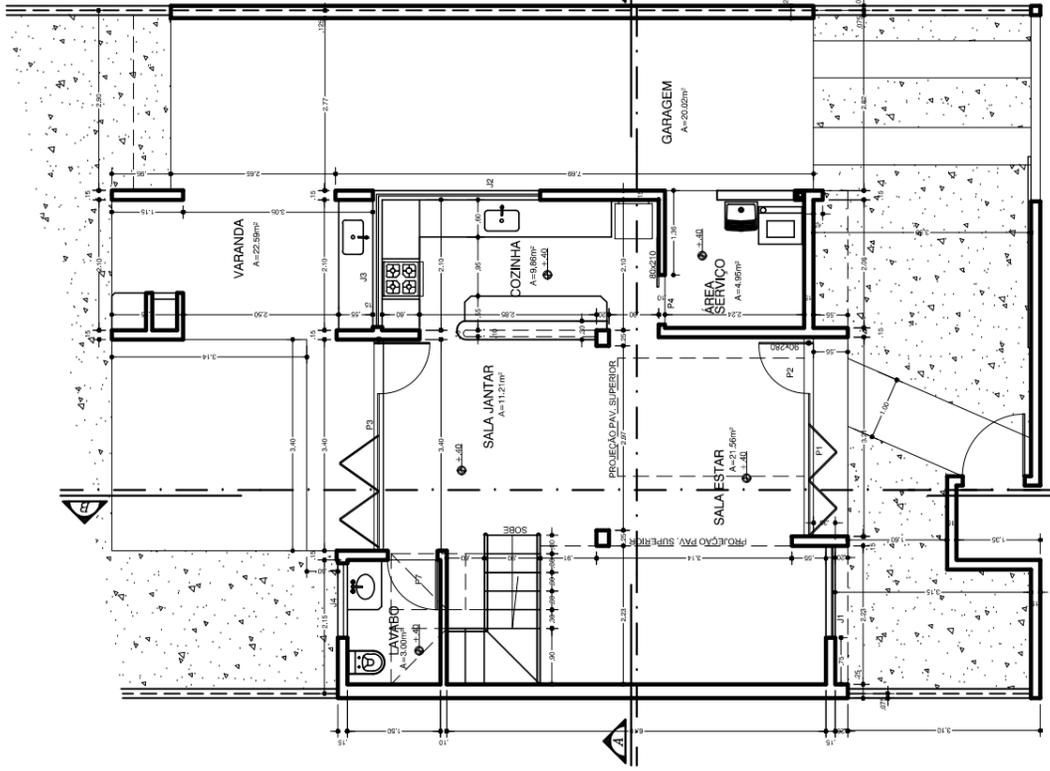
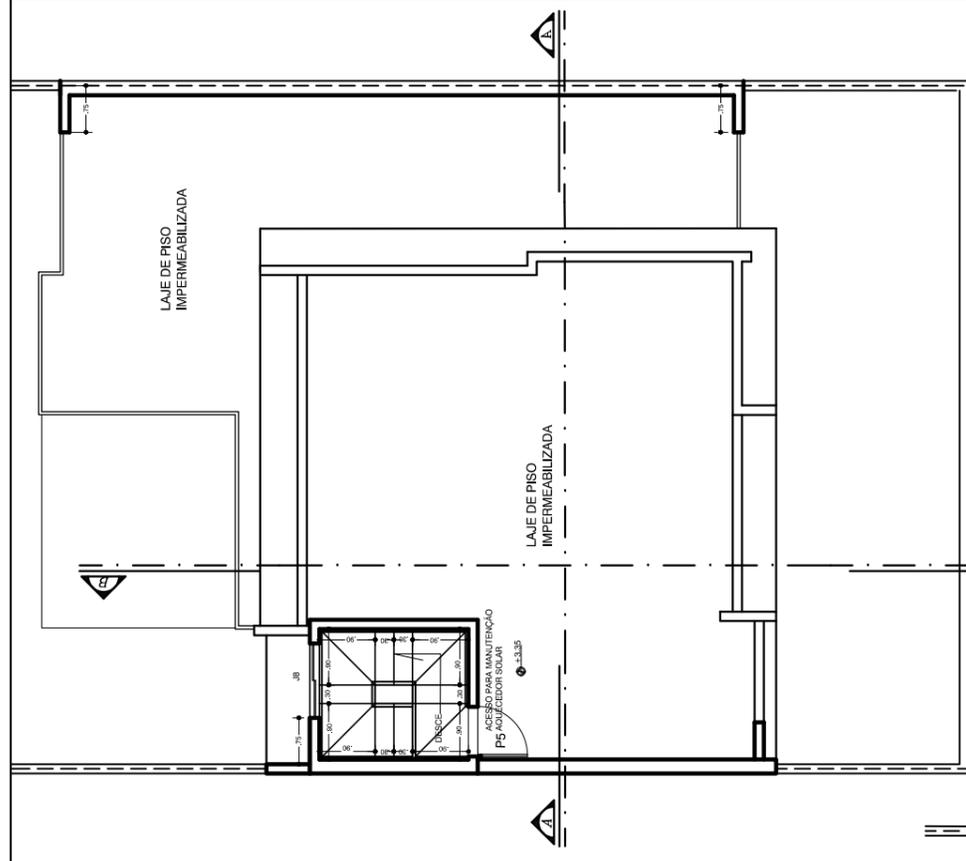


QUADRO DE ESQUADRIAS	
QUADRO DE PORTAS	
P1	01 2.30x2.20
P2	01 3.00x2.50
P3	01 3.40x2.80
P8	01 2.00x1.40
QUADRO DE JANELAS	
ESPECIFICAÇÃO	
J1	01 1.40x4.80x2.50
J2	01 2.70x5.00x3.00
J3	01 2.20x5.00x3.00
J4	01 2.00x1.60x1.60
J5	01 2.40x2.20
J6	01 1.20x1.20x1.60
J7	01 2.00x1.40x1.60
J8	01 1.20x1.20x1.60

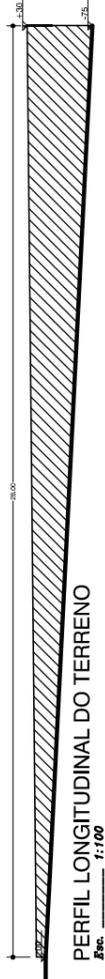

PROJETO ARQUITETÔNICO RESIDENCIAL
RUA CONCEIÇÃO DORAZO - BARRIO INTERLAGOS III
QUADRA 08 - LOTE 12 - AMAGUARI - MG

SITUAÇÃO E LOCAÇÃO
Escala: 1:250

ÁREAS
ÁREA TERRENO - 308,00 m²
PAV. TERRECO-ÁREA FECHADA - 54,88 m²
PAV. TERRECO-ÁREA ABERTA - 49,78 m²
PAV. SUPERIOR - 104,35 m²
TOTAL - 146,11 m²
ÁREA PERMEÁVEL - 181,11 m² = 58,81%

PROF. ALEXANDRE FIGUEIREDO BARBABELA ROCHA
ROGERIO DUARTE
RUBEN
CAU

DATA: 12/2020
1,2