


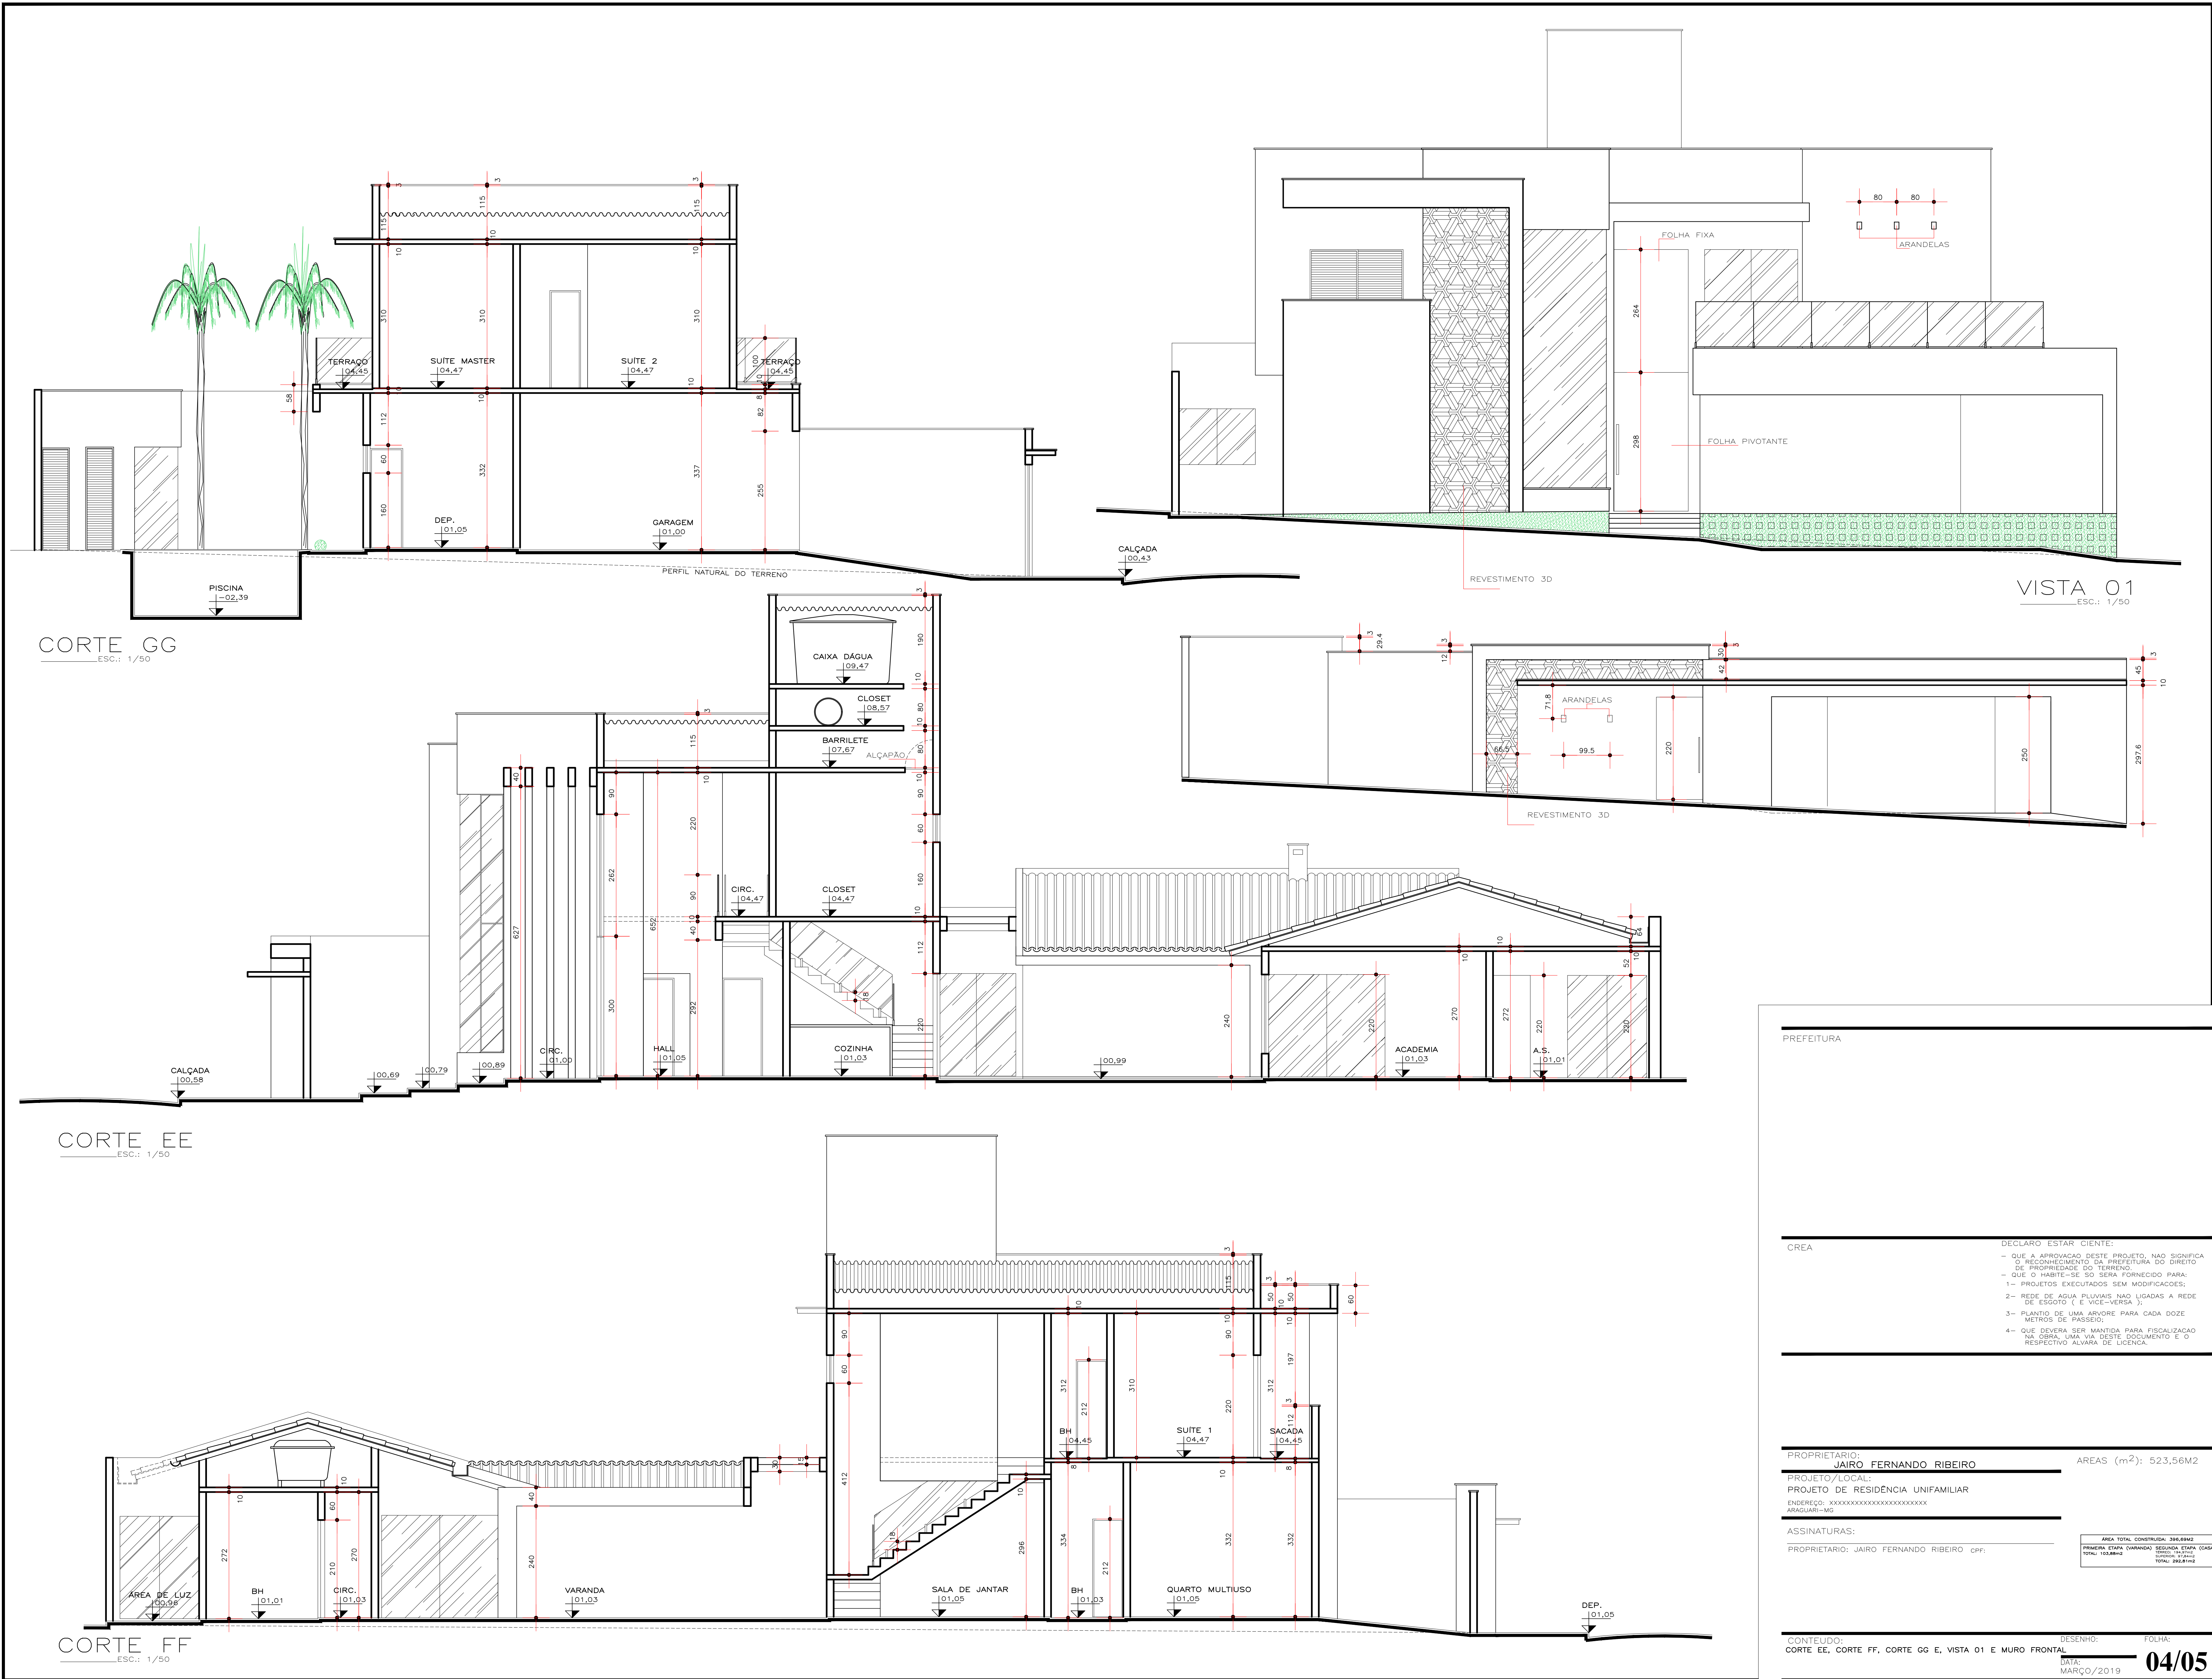

PREFEITURA

CREA

- DECLARO, ESTAR, CLIENTE:
- 1- QUE, A APROVAÇÃO, DESTA, PROPOSTA, NÃO, SIGNIFICA, O, RECONHECIMENTO, DA, PREFEITURA, DO, DIREITO, DE, PROPRIEDADE, DO, TERRENO.
 - 2- QUE, O, HABITE-SE, SÓ, SERÁ, FORNECIDO, PARA, 1- PROJETOS, EXECUTADOS, SEM, MODIFICAÇÕES.
 - 3- REDE, DE, ÁGUA, PLUVIAL, NÃO, LIGADAS, A, REDE, DE, ESGOTO, (E, VÍDEO-VERDA, J).
 - 4- PLANTIO, DE, UMA, ÁRVORE, PARA, CADA, DOZE, METROS, DE, PASEIO.
 - 5- QUE, DEVERÁ, SER, MANTIDA, PARA, FISCALIZAÇÃO, NA, OBRA, UMA, VIA, DESTA, DOCUMENTO, E, O, RESPECTIVO, ALVARÁ, DE, LICENÇA.

PROPRIETÁRIO: JAIRO FERNANDO RIBEIRO ÁREAS (m²): 523,56M2

PROJETO/LOCAL: PROJETO DE RESIDENCIA UNIFAMILIAR

ENDEREÇO: XXXXXXXXXXXXXXXXXXXXXXXX

ARAGUARI-MG

ASSINATURAS:

PROPRIETÁRIO: JAIRO FERNANDO RIBEIRO CPF: _____


CONTEÚDO: CORTE EE, CORTE FF, CORTE GG E, VISTA 01 E MURO FRONTAL

DESENHO: FOLHA: 04/05

DATA: MARÇO/2019


