


PLANTA 3º PAVIMENTO
 ESC.: 1:75
 ÁREA 828,53m²

RUA RECANTO DO SOL

RUA DAS ANCORAS

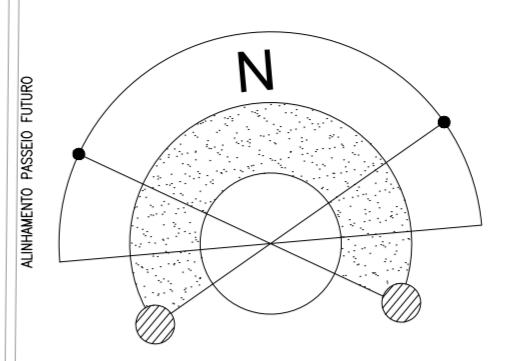

LEGENDA - CONVENÇÕES

- NÚMERO DO CORTE
 NÚMERO DA FRANCHA
- PORTÃO (LARGURA×ALURA)
 PORTA (LARGURA×ALURA)
 JANELA (LARGURA×ALURA/PEITORIL)
- VENTILAÇÃO MECÂNICA
 MÍNIMO DE 20 RENOVAÇÕES POR HORA
- LEGENDA PISOS:**
 PORCELANATO INTERNO
 PORCELANATO EXTERNO
- LEGENDA TETO / FORRO:**
 REBAIXO FORRO EM GESSO
 SEM FORRO
- OBS:**
 COTAS DOS NÍVEIS NAS PLANTAS EM METROS
 EX: 0,80m (80 centímetros)
 NOS CORTES E FACHADAS COTAS EM CENTÍMETROS
 EX: 80cm (80 centímetros)

PREFEITURA DE FLORIANÓPOLIS

SMDU
 Secretaria Municipal de Meio Ambiente,
 Planejamento e Desenvolvimento Urbano

PROJETO ARQUITETÔNICO APROVADO Nº:68858

Este documento é válido somente com assinatura digital e refere-se exclusivamente à aprovação do Projeto Arquitetônico junto à Prefeitura Municipal de Florianópolis. A licença para execução das obras apresentadas neste deve ser comprovada por meio do respectivo ALVARÁ de construção.

PROCESSO: E 53249/2020	DEFERIDO EM: 31/05/2021	VERIFIQUE A AUTENTICIDADE CONSULTANDO O SITE INDICADO NA ASSINATURA DIGITAL DESTA
FINALIDADE: Aprovação de Projeto com Alvará		

OBS: Projeto Referência: 49493.

Revisão	Descrição	Data
03	REVISÃO CONFORME RELATÓRIO DE PENDÊNCIAS DO DIA 20/10/2020	23/10/2020
02	REVISÃO CONFORME RELATÓRIO DE PENDÊNCIAS DO DIA 25/09/2020	30/09/2020
01	REVISÃO CONFORME RELATÓRIO DE PENDÊNCIAS DO DIA 18/08/2020	02/09/2020

ARQUITETÔNICO

EDIFICAÇÃO RESIDENCIAL MULTIFAMILIAR

LOTES Nºs 62, 63 e 64 DA QUADRA "C" DO LOTEAMENTO ESTRELA DO MAR VILAGE II - PROJETO APROVADO Nº 48.493
 RUA RECANTO DO SOL, S/N, INGLESES, FLORIANÓPOLIS - SC - INSCRIÇÃO IMOBILIAR Nº 24.16.023.0403.001-026

Proprietário(s) / Promotor(es):
JUS EMPREENDIMENTOS IMOBILIÁRIOS LTDA
 CNPJ Nº 08.020.738/0001-01

Projeto / Desenvolvido por:
EZEQUIEL PALUDO
 CAU Nº A1174142

Título:
P.L. PROJETO LEGAL

Indicação:
INDICADA

Identificação Interna:
A38 ARQ P05

Conselho da Prancha:
PLANTA 3º PAVIMENTO

Data:
23/10/2020

Nº da Prancha:
05


Nº Total de Pranchas:
08

G314
 ARQUITETOS


ROD. ARIARMO CAIL BULOS, Nº 5383,
 INGLESES DO RIO VERMELHO,
 FLORIANÓPOLIS / SC
 CEP: 88058-001

contato@g314.com.br
 www.g314.com.br


Os Direitos Autorais são reservados Leis Federais nº 5194/66 e nº 9610/98. ARQUIVO: A38-ARQ-PL-PLN-R03.dwg

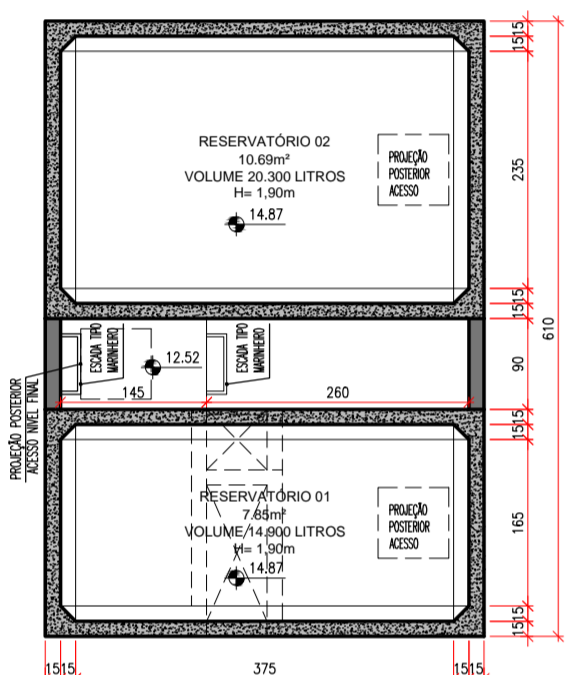

PLANTA RESERVATÓRIOS
 ESC.: 1:75
 ÁREA 26,54m²

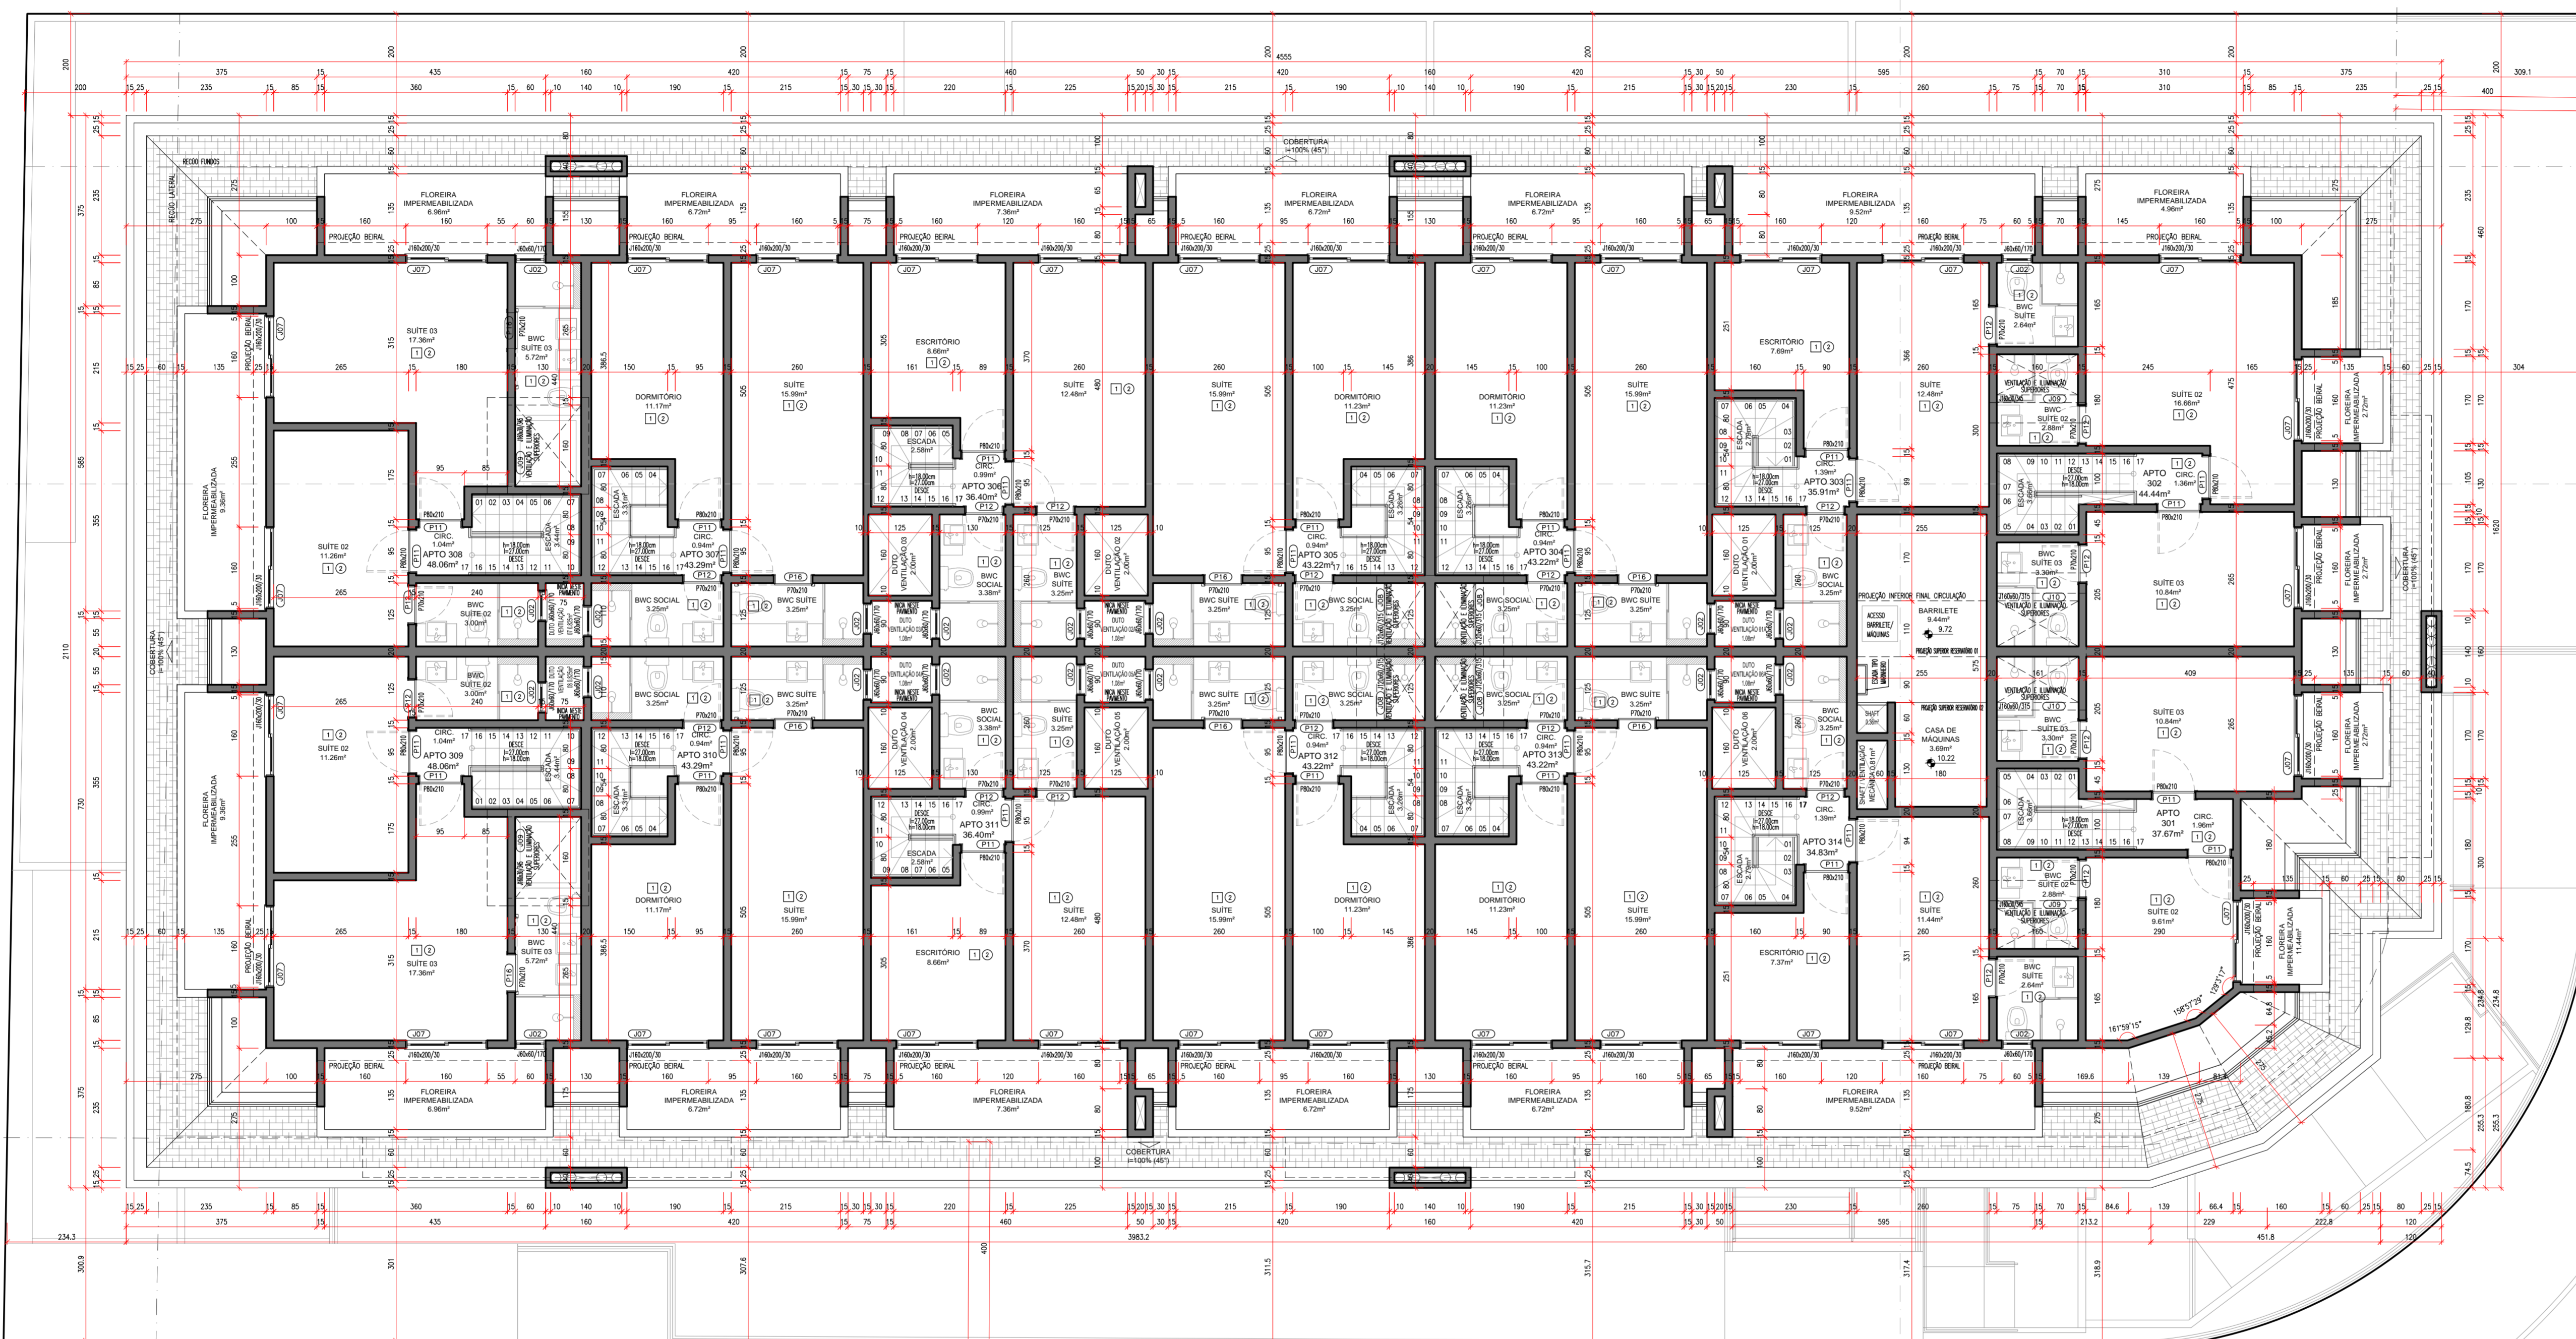

PLANTA SÓTÃO / BARRILETE / CASA DE MÁQUINAS
 ESC.: 1:75
 ÁREA 595,21m²

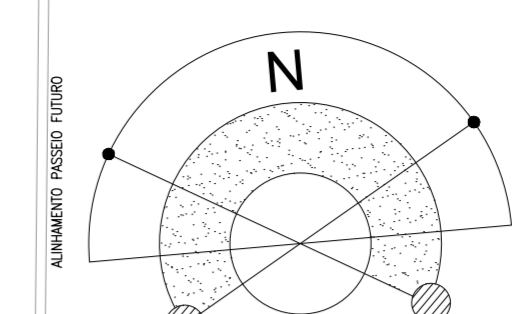

RUA DAS ANCORAS

RUA RECANTO DO SOL

LEGENDA - CONVENÇÕES

- NÚMERO DO CORTE
 NÚMERO DA PRANCHA
- NÚMERO DO FACHADA
 NÚMERO DA PRANCHA
- LEGENDA ESQUADRIAS:**
 P1000x000 PORTÃO (LARGURAxALURA)
 P000x000 PORTA (LARGURAxALURA)
 P1000x000 PORTA-JANELA (LARGURAxALURA)
 J000x000/000 JANELA (LARGURAxALURA/PEITORIL)
- VENTILAÇÃO MECÂNICA
 MÍNIMO DE 20 RENOVAÇÕES POR HORA
- LEGENDA PISOS:**
 1 PORCELANATO INTERNO
 2 PORCELANATO EXTERNO
- LEGENDA TETO / FORRO:**
 1 REBAIXO FORRO EM GESSO
 2 SEM FORRO
- OBS.:**
 COTAS DOS NÍVEIS NAS PLANTAS EM METROS
 EX: 0,80m (80 centímetros)
 NOS CORTES E FACHADAS COTAS EM CENTÍMETROS
 EX: 80cm (80 centímetros)

PREFEITURA DE FLORIANÓPOLIS

SMDU
 Secretaria Municipal de Meio Ambiente,
 Planejamento e Desenvolvimento Urbano

PROJETO ARQUITETÔNICO APROVADO Nº:68858

Este documento é válido somente com assinatura digital e refere-se exclusivamente à aprovação do Projeto Arquitetônico junto à Prefeitura Municipal de Florianópolis. A licença para execução das obras apresentadas neste deve ser comprovada por meio do respectivo ALVARÁ de construção.

PROCESSO: E 53249/2020	DEFERIDO EM: 31/05/2021	VERIFIQUE A AUTENTICIDADE CONSULTANDO O SITE INDICADO NA ASSINATURA DIGITAL DESTA
FINALIDADE: Aprovação de Projeto com Alvará		
OBS: Projeto Referência: 49493.		

Revisão	Descrição	Data
03	REVISÃO CONFORME RELATÓRIO DE PENDÊNCIAS DO DIA 20/10/2020	23/10/2020
02	REVISÃO CONFORME RELATÓRIO DE PENDÊNCIAS DO DIA 25/09/2020	30/09/2020
01	REVISÃO CONFORME RELATÓRIO DE PENDÊNCIAS DO DIA 18/08/2020	02/09/2020

ARQUITETÔNICO

EDIFICAÇÃO RESIDENCIAL MULTIFAMILIAR

LOTES Nºs 62, 63 e 64 DA QUADRA "C" DO LOTEAMENTO ESTRELA DO MAR VILA E - PROJETO APROVADO Nº 48.400 - RUA RECANTO DO SOL, S/N, INGLESES DO RIO VERMELHO, FLORIANÓPOLIS - SC - INSCRIÇÃO IMOBILIÁRIA Nº 24.10.023.0403.001-020

JUS EMPREENDIMENTOS IMOBILIÁRIOS LTDA

CNPJ Nº 09.002.790/00-01

Projeto / Elaborado: EZEQUIEL PALUDO
 CAU Nº A1174142

Data: 23/10/2020

Tipo de Projeto: P.L. PROJETO LEGAL

Conteúdo da Prancha: PLANTA SÓTÃO / BARRILETE / CASA DE MÁQUINAS E PLANTA RESERVATÓRIOS

Escala: INDICADA

Nº da Prancha: 06

Nº Total de Pranchas: 08

Identificação Interna: A38

Sigla Tipo de Projeto: ARQ

Código da Prancha: P06


G314
 ARQUITETOS

ROD. ARMANDO CAIL BULOS, Nº 5383, INGLESES DO RIO VERMELHO, FLORIANÓPOLIS / SC
 CEP: 88058-001

contato@g314.com.br
 www.g314.com.br

Original deste documento é eletrônico e assinado digitalmente por DANIELLA ZATARIAN. Para verificar a autenticidade desta cópia impressa, acesse o site http://portaltransparencia.prf.sc.gov.br/autenticidade e informe o processo 053249/2020 e o código EUI280H.

Os Direitos Autorais são reservados Leis Federais nº 5194/66 e nº 9610/98. ARQUIVO: A38-ARQ-PL-PLN-R03.003

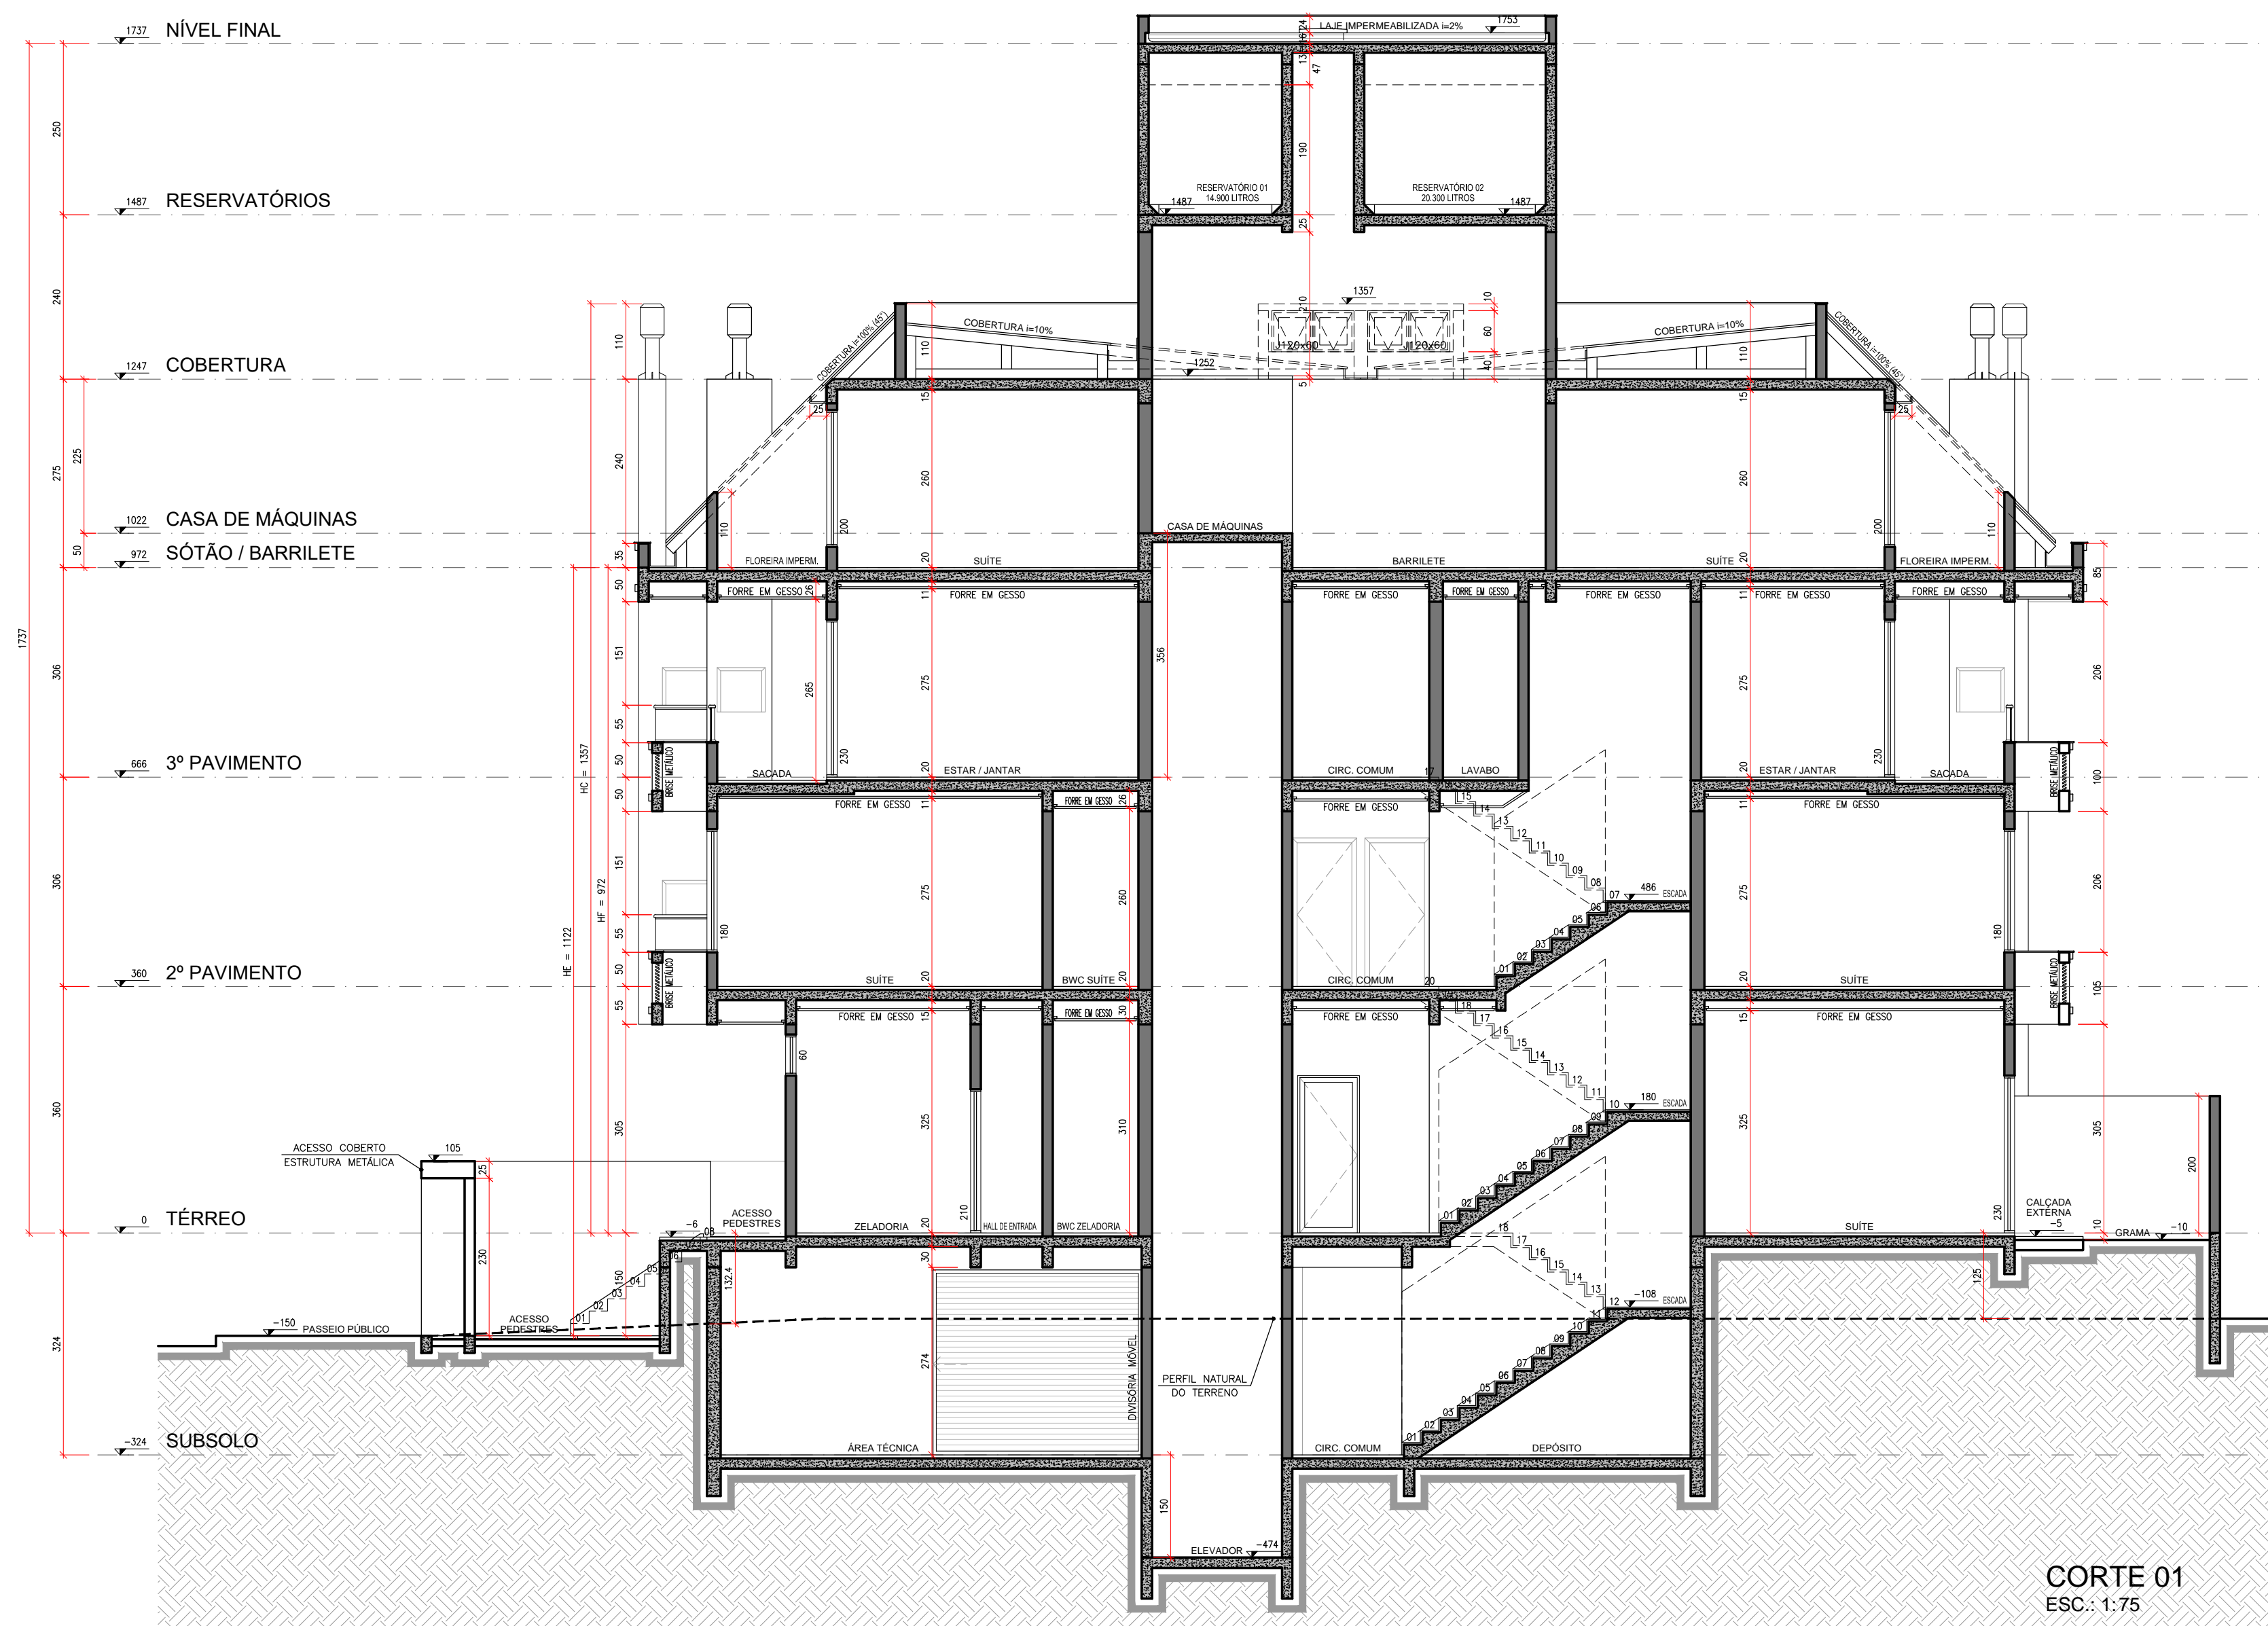

CORTE 01
ESC.: 1:75



FACHADA 01
ESC.: 1:75

PREFEITURA DE FLORIANÓPOLIS | **SMDU** Secretaria Municipal de Meio Ambiente, Planejamento e Desenvolvimento Urbano

PROJETO ARQUITETÔNICO APROVADO Nº:68858

Este documento é válido somente com assinatura digital e refere-se exclusivamente à aprovação do Projeto Arquitetônico junto à Prefeitura Municipal de Florianópolis. A licença para execução das obras apresentadas neste deve ser comprovada por meio do respectivo ALVARÁ de construção.

PROCESSO: E 53249/2020 | DEFERIDO EM: 31/05/2021

FINALIDADE: Aprovação de Projeto com Alvará

OBS: Projeto Referência: 49493.

VERIFIQUE A AUTENTICIDADE CONSULTANDO O SITE INDICADO NA ASSINATURA DIGITAL DESTA

Revisão	Descrição	Data
03	REVISÃO CONFORME RELATÓRIO DE PENDÊNCIAS DO DIA 20/10/2020	23/10/2020
02	REVISÃO CONFORME RELATÓRIO DE PENDÊNCIAS DO DIA 25/09/2020	30/09/2020
01	REVISÃO CONFORME RELATÓRIO DE PENDÊNCIAS DO DIA 18/08/2020	02/09/2020

Projeto: **ARQUITETÔNICO**
EDIFICAÇÃO RESIDENCIAL MULTIFAMILIAR

LOTES Nºs 62, 63 e 64 DA QUADRA "E" DO LOTEAMENTO ESTRELA DO MAR VILLAGE II, PROJETO APROVADO Nº 49.493 RUA RECANTO DO SOL, SN, INGLESES, FLORIANÓPOLIS / SC - INSCRIÇÃO IMOBILIÁRIA Nº 24.19.023.0403.001-028

Proprietária / Representante: **JJS EMPREENDIMENTOS IMOBILIÁRIOS LTDA**
CNPJ Nº 33.002.739/0001-91

Projeto / Execução: **EZEQUIEL PALUDO**
CAU Nº A172542



Escala: **P.L. PROJETO LEGAL** | Conteúdo da Prancha: **CORTE E FACHADA 01** | Data: **23/10/2020**

INDICADA

Identificação Interna: **A38** | Sigla Tipo do Projeto: **ARQ** | Código da Prancha: **CF01**

07 / **08**

G314 ARQUITETOS
ROD. ARMANDO CALL BULOS, Nº 5353, INGLESES DO RIO VERMELHO, FLORIANÓPOLIS / SC
C.E.P.: 88058-001
contato@g314.com.br
www.g314.com.br

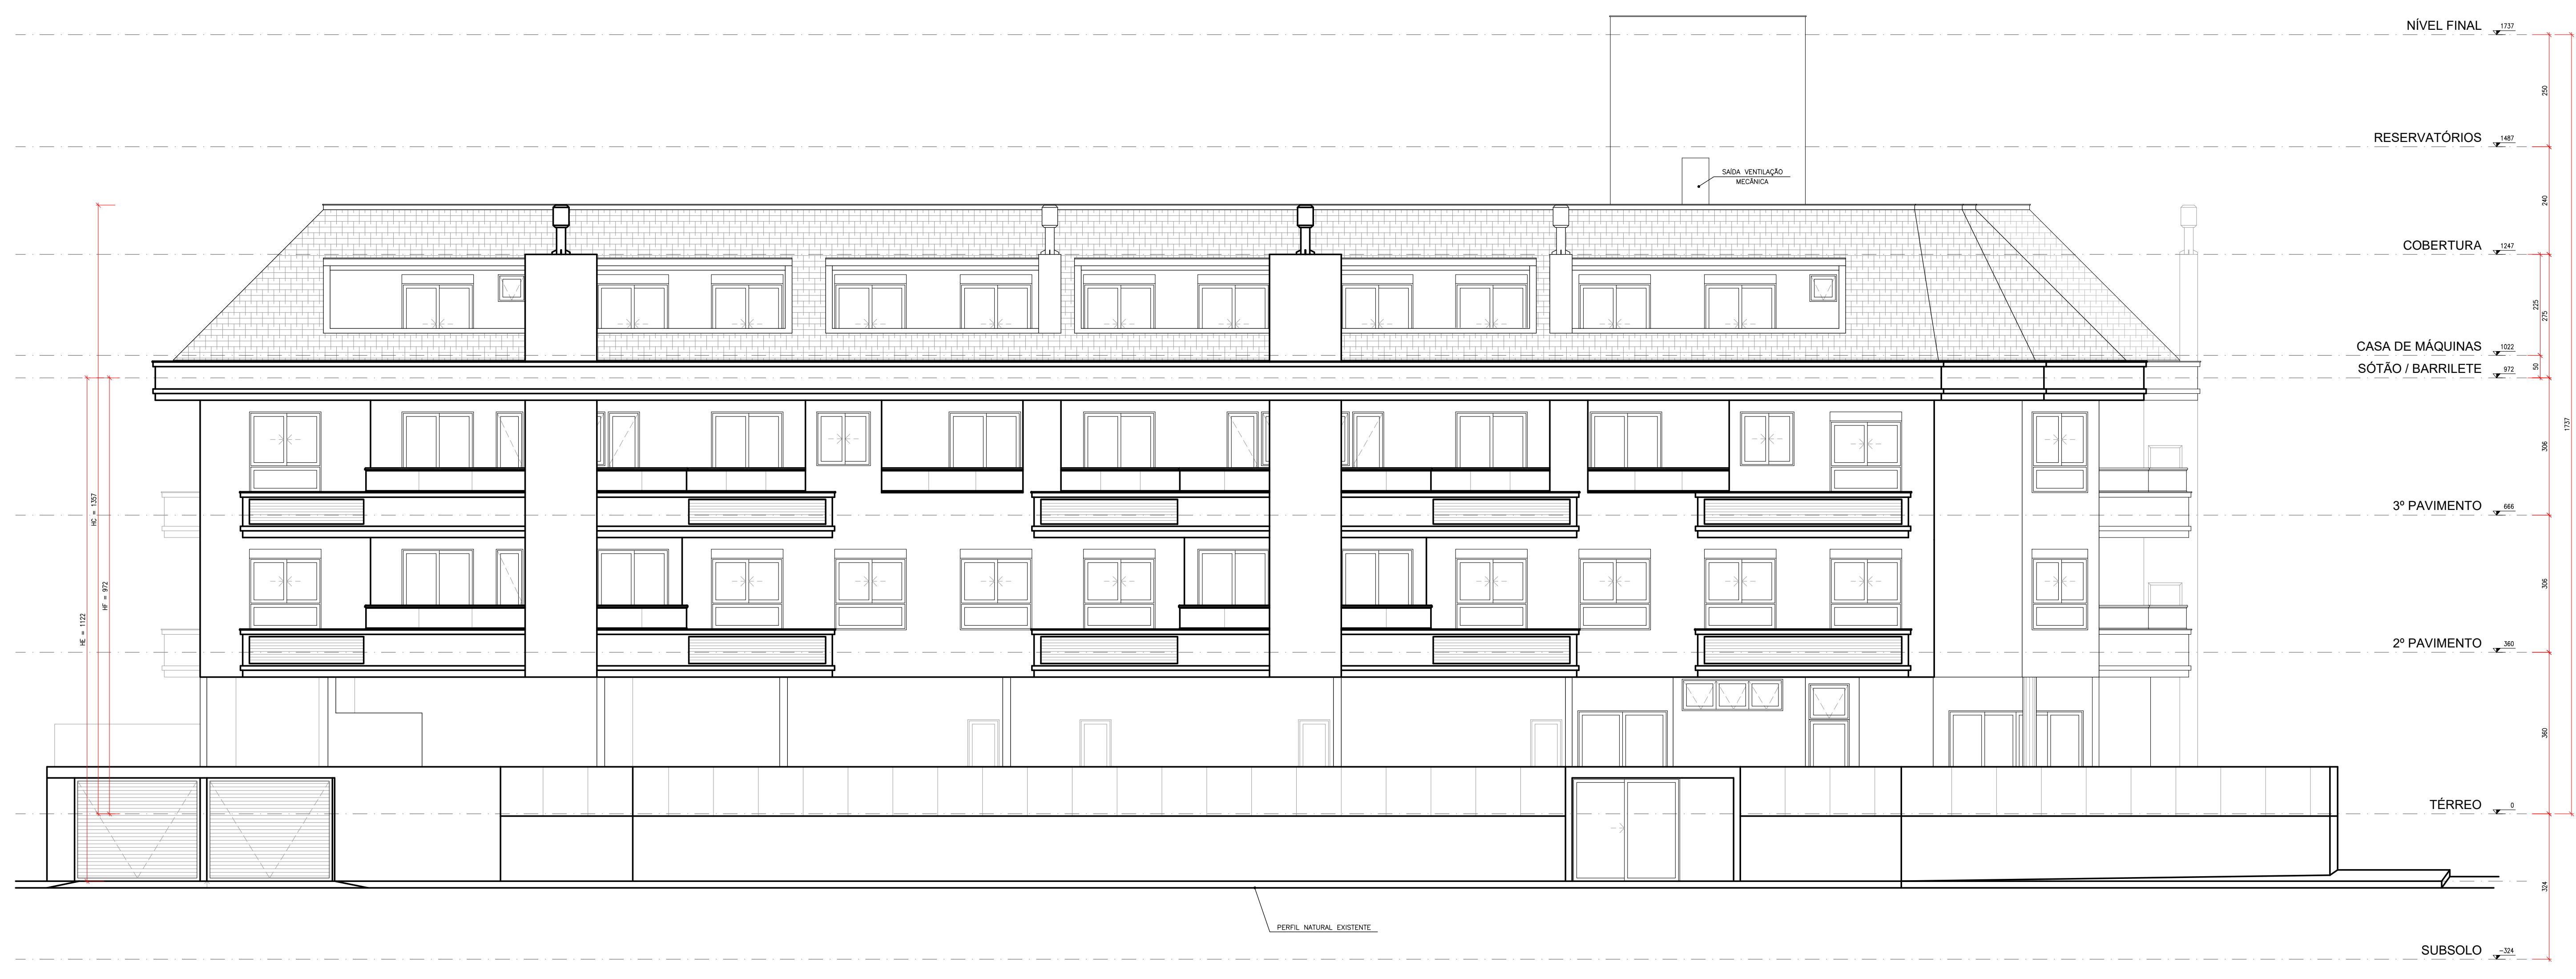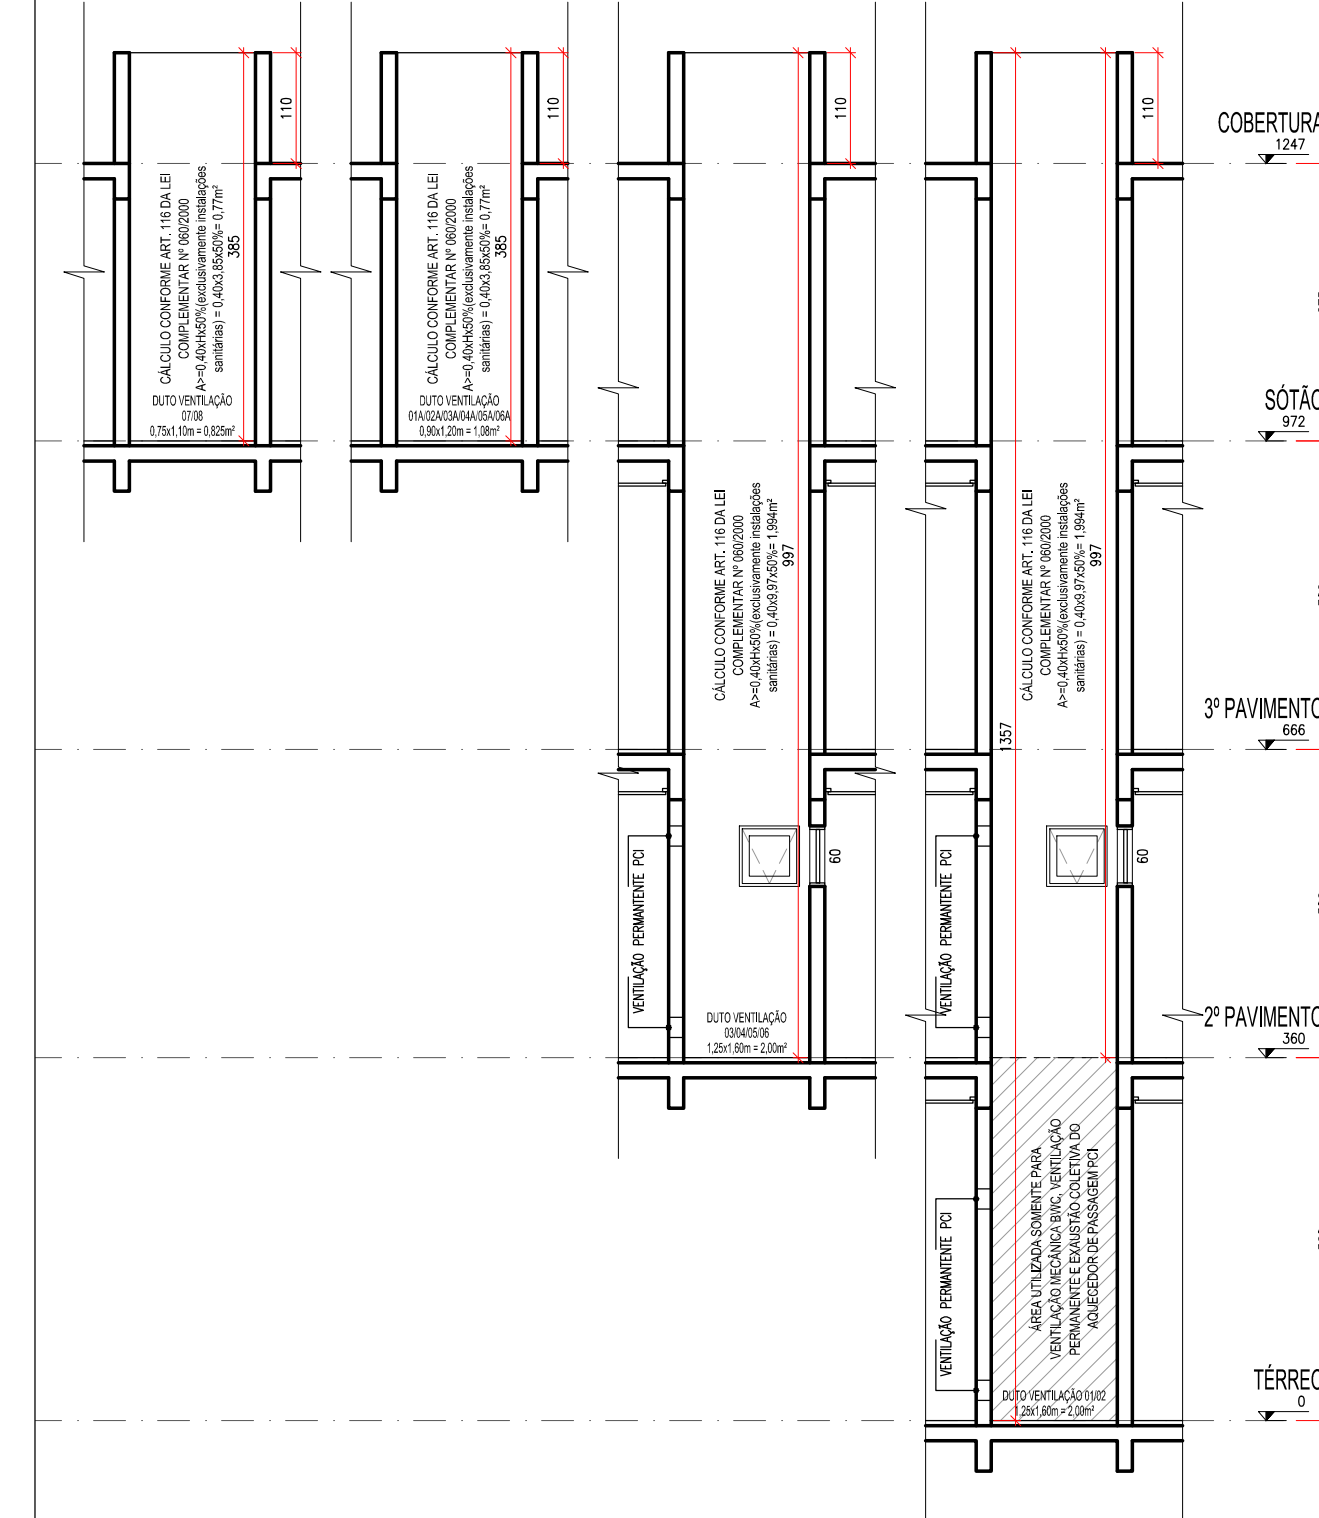

PREFEITURA DE FLORIANÓPOLIS
SMDU
 Secretaria Municipal de Meio Ambiente, Planejamento e Desenvolvimento Urbano

PROJETO ARQUITETÔNICO APROVADO Nº:68858

Este documento é válido somente com assinatura digital e refere-se exclusivamente à aprovação do Projeto Arquitetônico junto à Prefeitura Municipal de Florianópolis. A licença para execução das obras apresentadas neste deve ser comprovada por meio do respectivo ALVARÁ de construção.

PROCESSO: E 53249/2020 DEFERIDO EM: 31/05/2021
 FINALIDADE: Aprovação de Projeto com Alvará

OBS: Projeto Referência: 49493.

VERIFIQUE A AUTENTICIDADE CONSULTANDO O SITE INDICADO NA ASSINATURA DIGITAL DESTA

Revisão	Descrição	Data
02	REVISÃO CONFORME RELATÓRIO DE PENDÊNCIAS DO DIA 20/10/2020	23/10/2020
03	REVISÃO CONFORME RELATÓRIO DE PENDÊNCIAS DO DIA 25/09/2020	30/09/2020
01	REVISÃO CONFORME RELATÓRIO DE PENDÊNCIAS DO DIA 18/08/2020	02/09/2020

Projeto: **ARQUITETÔNICO**
EDIFICAÇÃO RESIDENCIAL MULTIFAMILIAR

LOTES Nº 42, 83 e 84 DA QUADRA 11 DO LOTEAMENTO ESTRELA DO MAR VILLAGE 8 PROJETO APROVADO Nº 48.483
 RUA RICARDO DE SOUZA, 50, FLORES, FLORIANÓPOLIS, SC - PROJEÇÃO MODULAR Nº 14.10.040.01/049

Proprietário / Representante: **JJS EMPREENDIMENTOS IMOBILIÁRIOS LTDA**
 CNPJ Nº 33.002.730/0001-91

Projeto / Execução: **EZEQUIEL PALLUDO**
 CAJ Nº A117414.2

Etapa: **P.L. PROJETO LEGAL**
 Conteúdo da Prancha: **CORTE E FACHADA 02**
 Data: 23/10/2020

Escala: -
 Nº da Prancha: **08**

INDICADA
 Identificação Interna: **A38** Sigla Tipo do Projeto: **ARQ** Código da Prancha: **CF02**

G314
 ARQUITETOS

ROD. ARMANDO CAIL BULOS, Nº 5353, INGLESES DO RIO VERMELHO, FLORIANÓPOLIS - SC
 CEP: 88058-001
 contato@g314.com.br
 www.g314.com.br

08 08