
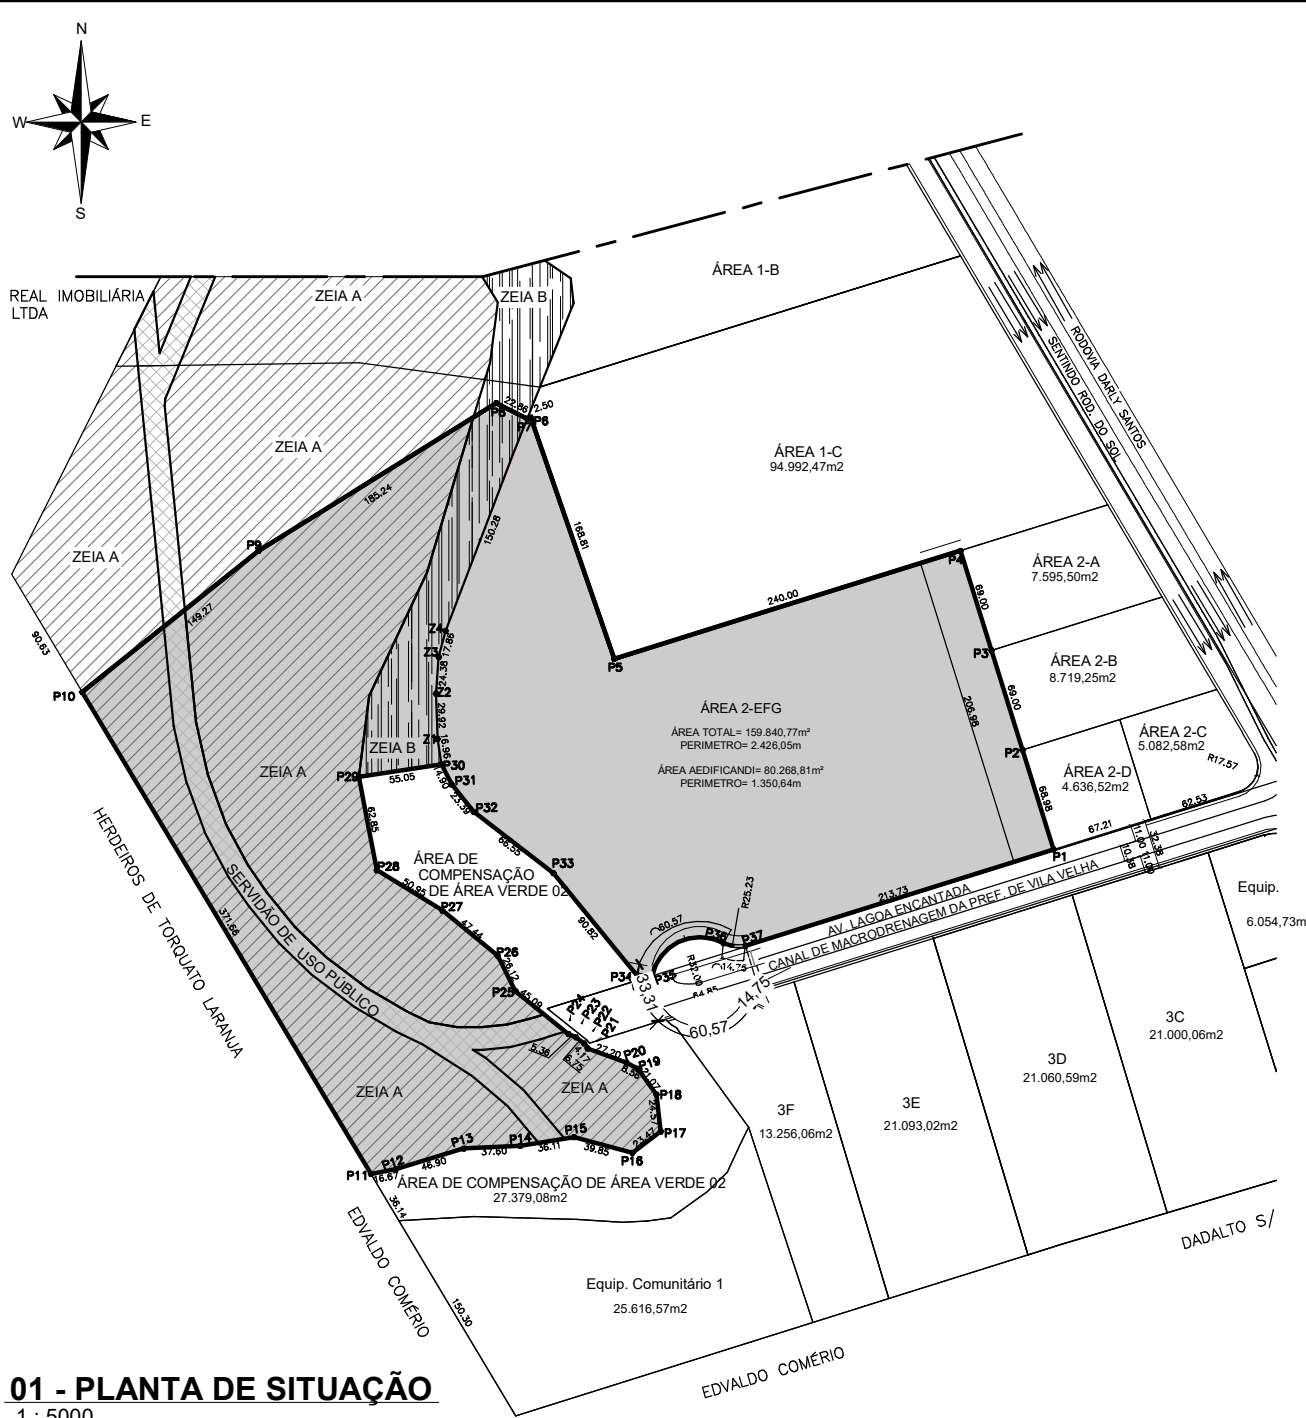


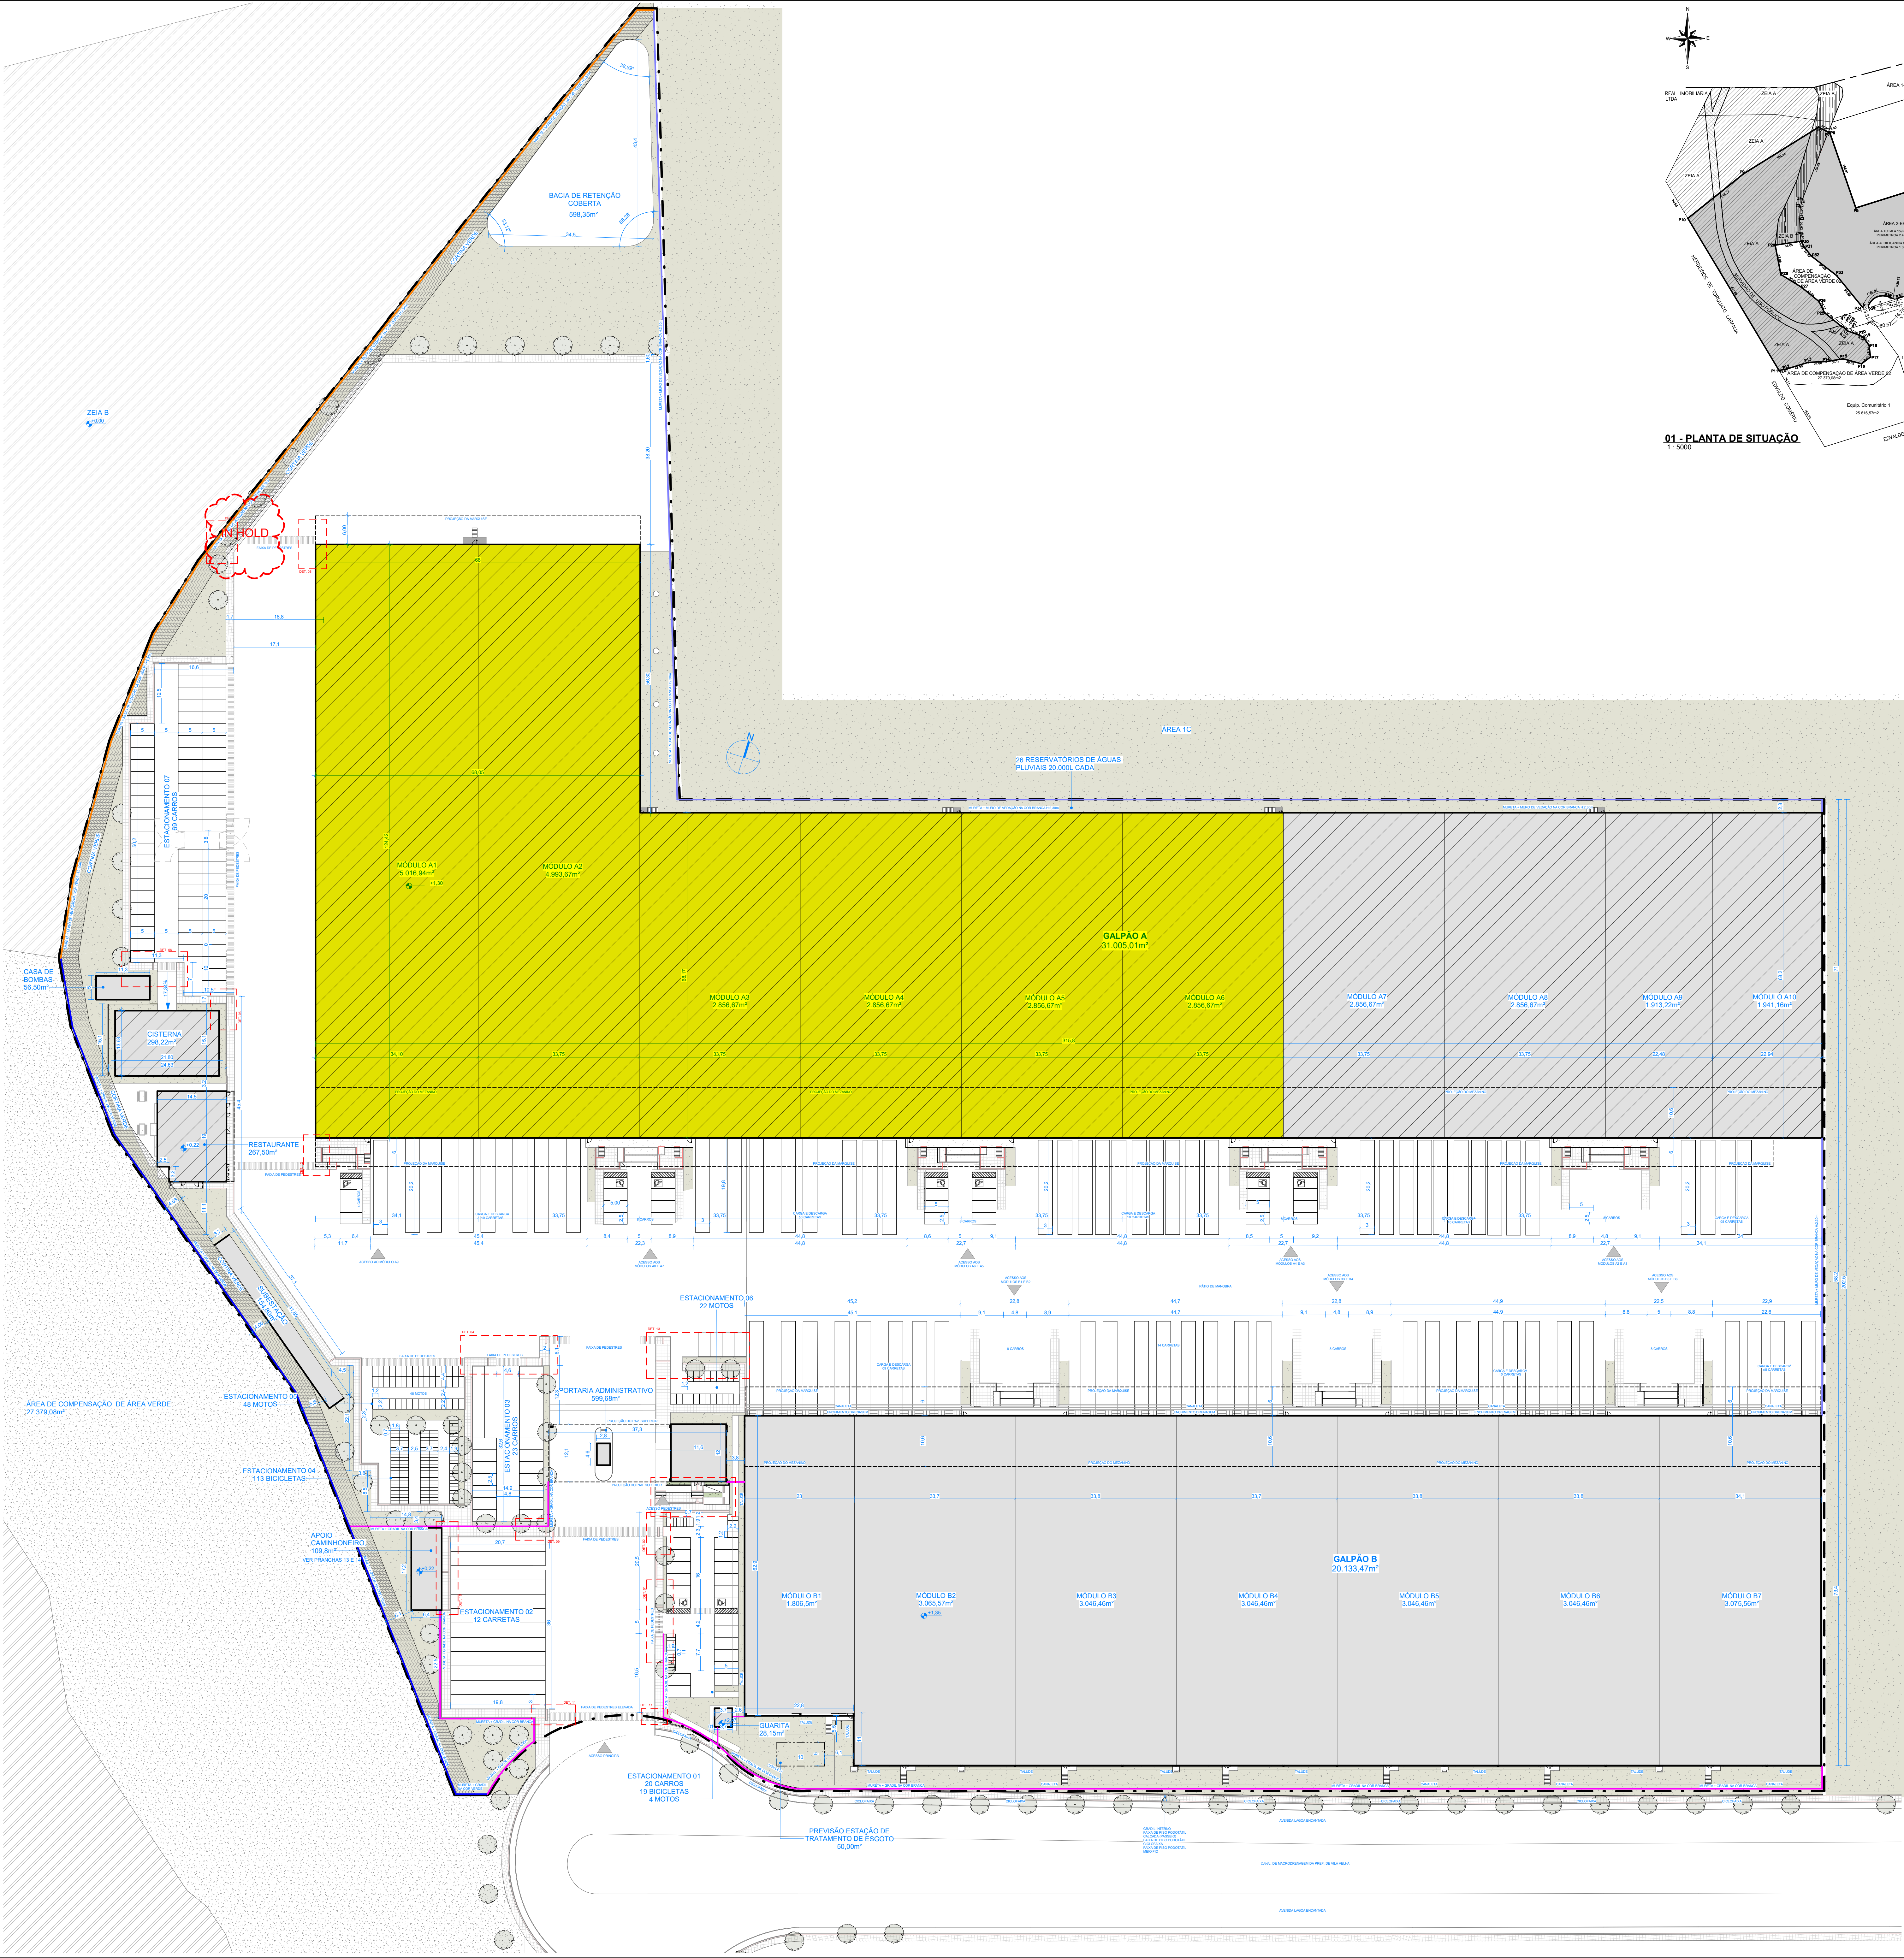

01 - PLANTA DE SITUAÇÃO
1 : 5000

LEGENDA TIPOLOGIA DE ÁREAS		LEGENDA TIPOLOGIA DE LINHAS	
	ÁREA GRAMADA		EDIFICAÇÕES 1ª ETAPA
	ZEIA B		EDIFICAÇÕES 2ª ETAPA
	ÁREA DE COMPENSAÇÃO AMBIENTAL		PAGINAÇÃO CALÇADA

LEGENDA TIPOLOGIA DE LINHAS	
	LIMITE DO TERRENO
	LINHA DE PROJEÇÕES
	DEMARCAÇÃO DE MURO NA COR VERDE
	DEMARCAÇÃO DE MURO NA COR BRANCA
	DEMARCAÇÃO DE GRADIL NA COR VERDE
	DEMARCAÇÃO DE GRADIL NA COR BRANCA
	LINHA DE PROJEÇÕES DE EDIFICAÇÃO SUBTERRÂNEA

QUADRO DE ÁREAS POR MÓDULOS

BLOCO A		
MÓDULO A1		ÁREA (m²)
TERREO	ARMAZENAMENTO	3.878,87
	ÁREA EMBaixo DO MEZANINO	267,39
	WC'S + DML	96,23
	MARQUISE	409,2
MEZANINO	ARMAZENAMENTO	310,53
	WC'S/ A/S/ COPA/ APOIO	54,72
	TOTAL POR MÓDULO	5.016,94
MÓDULOS A2		
MÓDULO A2		ÁREA (m²)
TERREO	ARMAZENAMENTO	3.863,01
	ÁREA EMBaixo DO MEZANINO	265,8
	WC'S+DML (PREVISÃO)	96,23
	MARQUISE	405,0
MEZANINO	ARMAZENAMENTO	308,91
	WC'S/ DML/ COPA/ APOIO (PREVISÃO)	54,72
	TOTAL POR MÓDULO	4.993,67
MÓDULO A3 A A8		
MÓDULO A3 A A8		ÁREA (m²)
TERREO	ARMAZENAMENTO	1.188,51
	ÁREA EMBaixo DO MEZANINO	265,8
	WC'S+DML (PREVISÃO)	96,23
	MARQUISE	202,5
MEZANINO	ARMAZENAMENTO	308,91
	WC'S/ DML/ COPA/ APOIO (PREVISÃO)	54,72
	TOTAL POR MÓDULO	2.056,67
MÓDULO A9		
MÓDULO A9		ÁREA (m²)
TERREO	ARMAZENAMENTO	1.293,75
	ÁREA EMBaixo DO MEZANINO	145,87
	WC'S+DML	96,23
	MARQUISE	134,91
MEZANINO	ARMAZENAMENTO	187,74
	WC'S/ DML/ COPA/ APOIO	54,72
	TOTAL POR MÓDULO	1.913,22
MÓDULO A10		
MÓDULO A10		ÁREA (m²)
TERREO	ARMAZENAMENTO	1.314,47
	ÁREA EMBaixo DO MEZANINO	243,41
	MARQUISE	137,16
MEZANINO	ARMAZENAMENTO	246,12
	TOTAL POR MÓDULO	1.941,16
BLOCO B		
MÓDULO B1		ÁREA (m²)
TERREO	ARMAZENAMENTO	1.188,53
	ÁREA EMBaixo DO MEZANINO	241,11
	MARQUISE	135,68
	ARMAZENAMENTO	243,37
MEZANINO		
	TOTAL POR MÓDULO	1.908,5
MÓDULOS B2		
MÓDULO B2		ÁREA (m²)
TERREO	ARMAZENAMENTO	2.135,06
	ÁREA EMBaixo DO MEZANINO	287,66
	WC'S+DML	93,99
	MARQUISE	203,82
MEZANINO	ARMAZENAMENTO	310,32
	WC'S/ DML/ COPA/ APOIO (PREVISÃO)	54,72
	TOTAL POR MÓDULO	3.085,57
MÓDULOS B3 A B6		
MÓDULO B3 A B6		ÁREA (m²)
TERREO	ARMAZENAMENTO	2.121,86
	ÁREA EMBaixo DO MEZANINO	285,43
	WC'S+DML	93,99
	MARQUISE	202,56
MEZANINO	ARMAZENAMENTO	307,90
	WC'S/ DML/ COPA/ APOIO (PREVISÃO)	54,72
	TOTAL POR MÓDULO	3.046,46
MÓDULOS B7		
MÓDULO B7		ÁREA (m²)
TERREO	ARMAZENAMENTO	2.143,86
	ÁREA EMBaixo DO MEZANINO	289,28
	WC'S+DML	93,99
	MARQUISE	204,60
MEZANINO	ARMAZENAMENTO	309,11
	WC'S/ DML/ COPA/ APOIO (PREVISÃO)	54,72
	TOTAL POR MÓDULO	3.075,56

ÁREAS - EDIFICAÇÕES DE APOIO		
EDIFICAÇÕES DE APOIO	QUANT.	ÁREA (m²)
GUARITA ELEVADA	1	28,15
PORTARIA	1	280,23
RESTAURANTE	1	267,50
APOIO AOS CAMINHONEIROS	1	109,80
SUBESTAÇÃO	1	154,80
CISTERNA	1	288,22
CASA DE BOMBAS	1	56,50
TOTAL CONSTRUÍDO		1.195,2

NOTA: CANALETAS, MURO, GRADIL, E ENCHIMENTO DE DRENAGEM REPRESENTATIVOS PARA ENTENDIMENTO. CONSULTAR PROJETO DE INFRA.

DATA	Nº REV.	DESCRIÇÃO	SITUAÇÃO
12/01/2022	01	AJUSTE ÁREA TOTAL GALPÃO A	AGUARDANDO ANÁLISE
10/01/2022	06	AJUSTE TABELA DE ÁREA	ENTREGUE
04/01/2022	05	AJUSTE TABELA DE ÁREA	ENTREGUE
27/04/2021	04	AJUSTES GERIAIS	ENTREGUE
26/01/2021	03	REVISO RAMPAS CISTERNA	ENTREGUE

EMPRESAMENTO

ETAPA DO PROJETO

DISCIPLINA

ASSUNTO

DESENVOLVIMENTO

AUTOR DO PROJETO

PROPRIETÁRIO

ENDEREÇO DO EMPREENDIMENTO

VEREADOR

ELABORAÇÃO

COORDENADOR PROJETO

REVISÃO

APPROVAÇÃO

REVISÃO

REVISÃO

REVISÃO

REVISÃO