



	QUADRO DE ÁREAS						
	TÉRREO	2º PAVIMENTO	ÁTICO	TOTAL			
	COMPUTÁVEL	COMPUTÁVEL	NÃO COMPUTÁVEL	COMPUTÁVEL	NÃO COMPUTÁVEL	TOTAL	
UN. 01	56,73	61,71	02,34	20,28	118,44	22,62	141,06
UN. 02	55,88	60,74	02,34	20,28	116,62	22,62	139,24
UN. 03	55,88	60,74	02,34	20,28	116,62	22,62	139,24
TOTAL	168,49	183,19	7,02	60,84	351,68	67,86	419,54


QUADRO ESTATÍSTICO	
ÁREA DO LOTE	469,95 m²
ÁREA PERMEÁVEL LOTE	117,60 m²
TAXA DE PERMEABILIDADE LOTE	25,02% %
ÁREA DE PROJEÇÃO	183,19 m²
TAXA DE OCUPAÇÃO LOTE	38,98% %
COEFICIENTE DE APROVEITAMENTO LOTE	0,75
Nº DE UNIDADES HABITACIONAIS	3
Nº DE PAVIMENTOS	2
ALTURA TOTAL DA CONSTRUÇÃO	10,00 m
Nº DE VAGAS	3

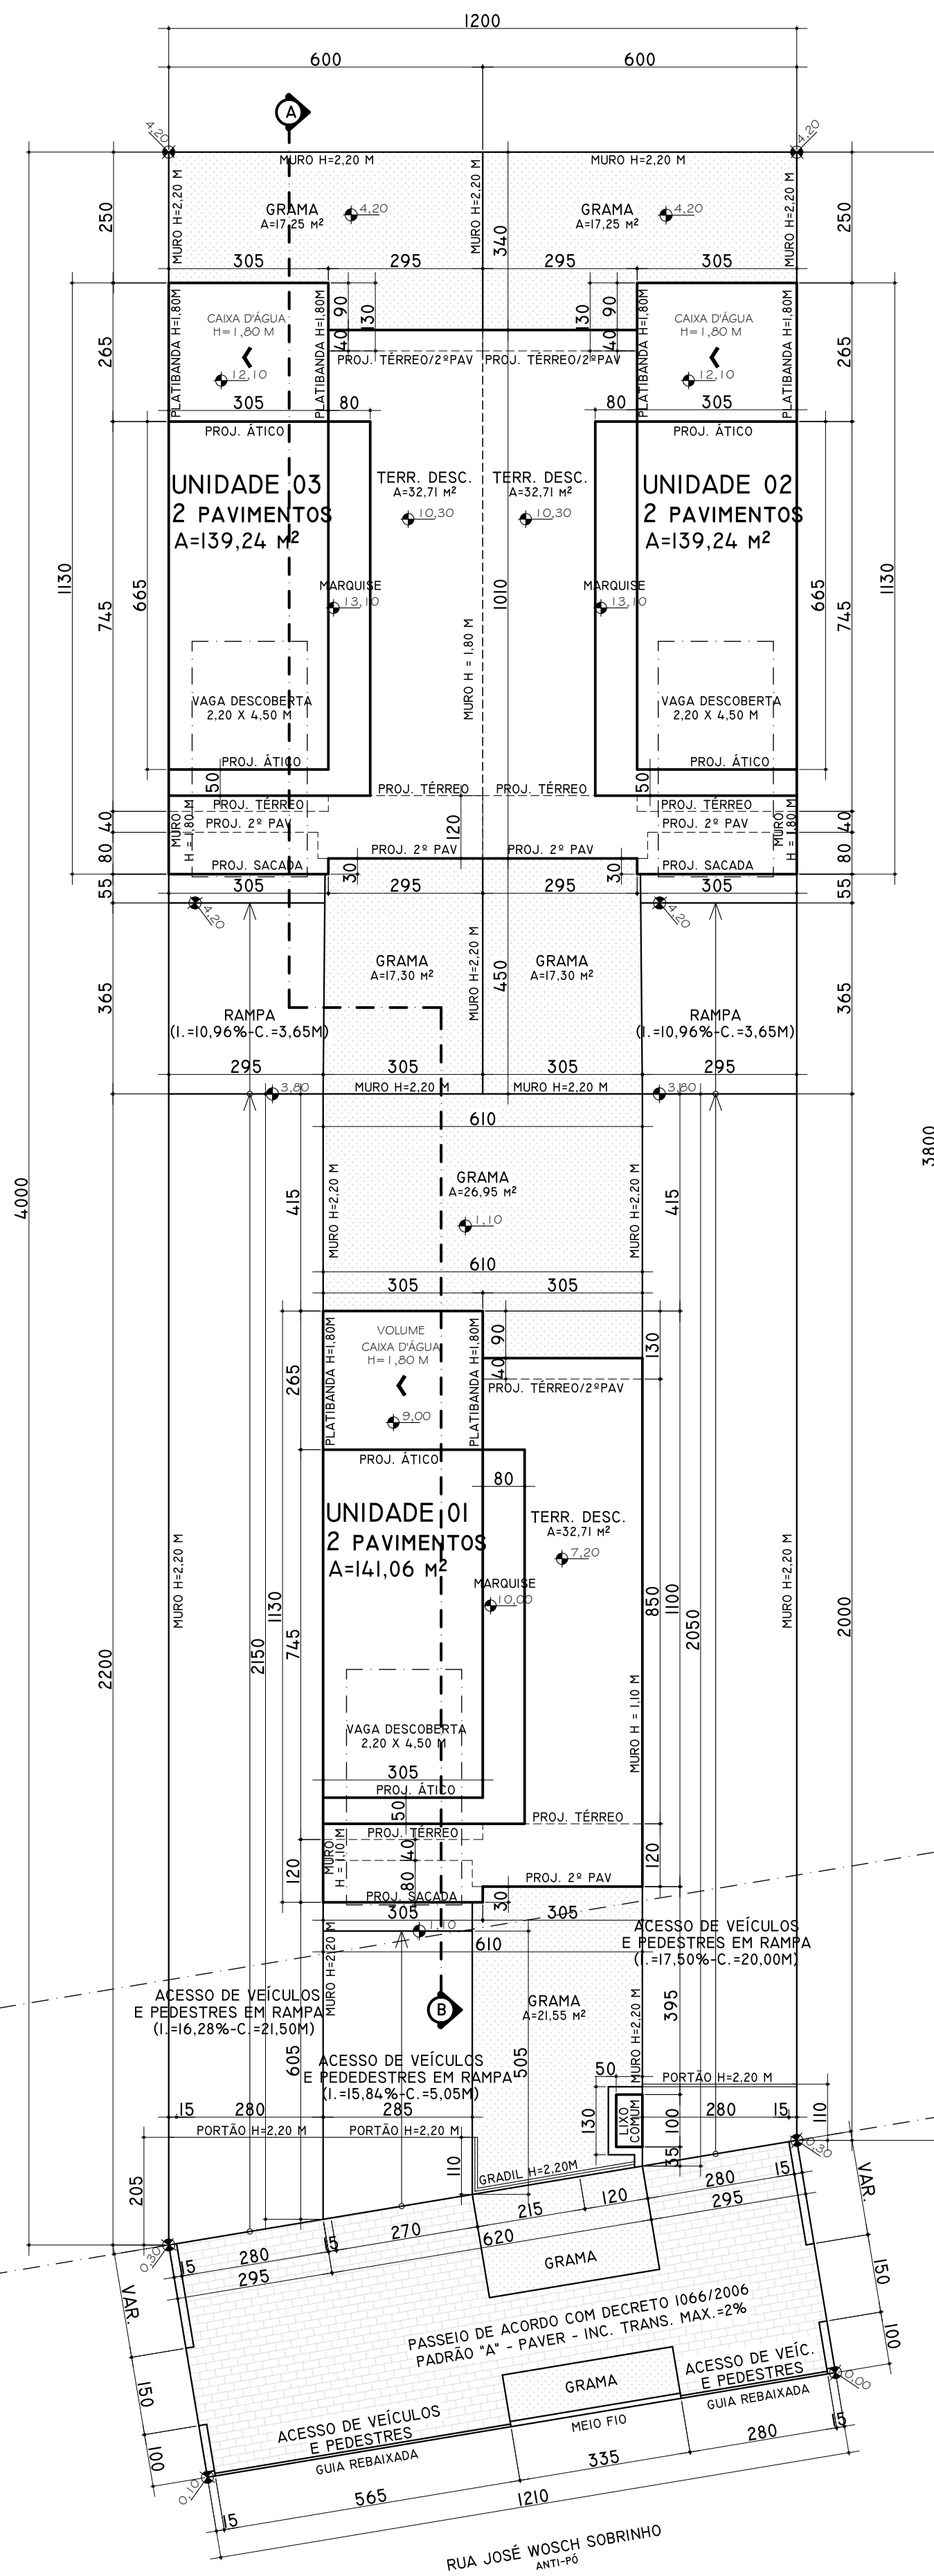


IMPLANTAÇÃO
ESC: 1/100

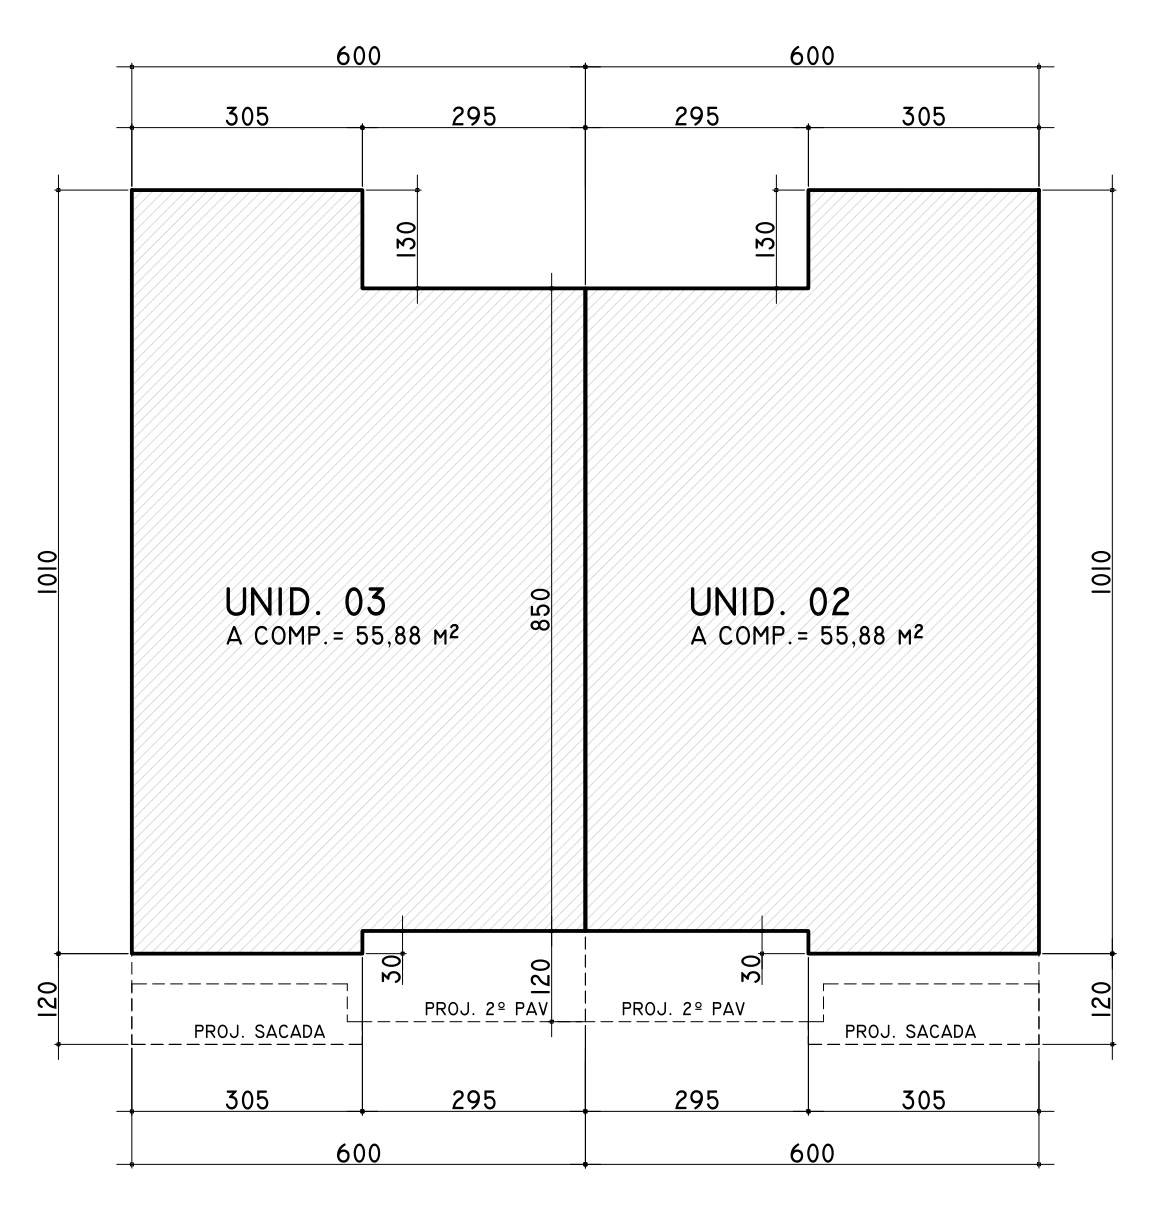


PLANTA ESQUEMÁTICA
PAVIMENTO TÉRREO
UNID. 03 E 02
ESC: 1/100
ÁREA COMPUTÁVEL TOTAL = 55,88 X 2 = 111,76 m²

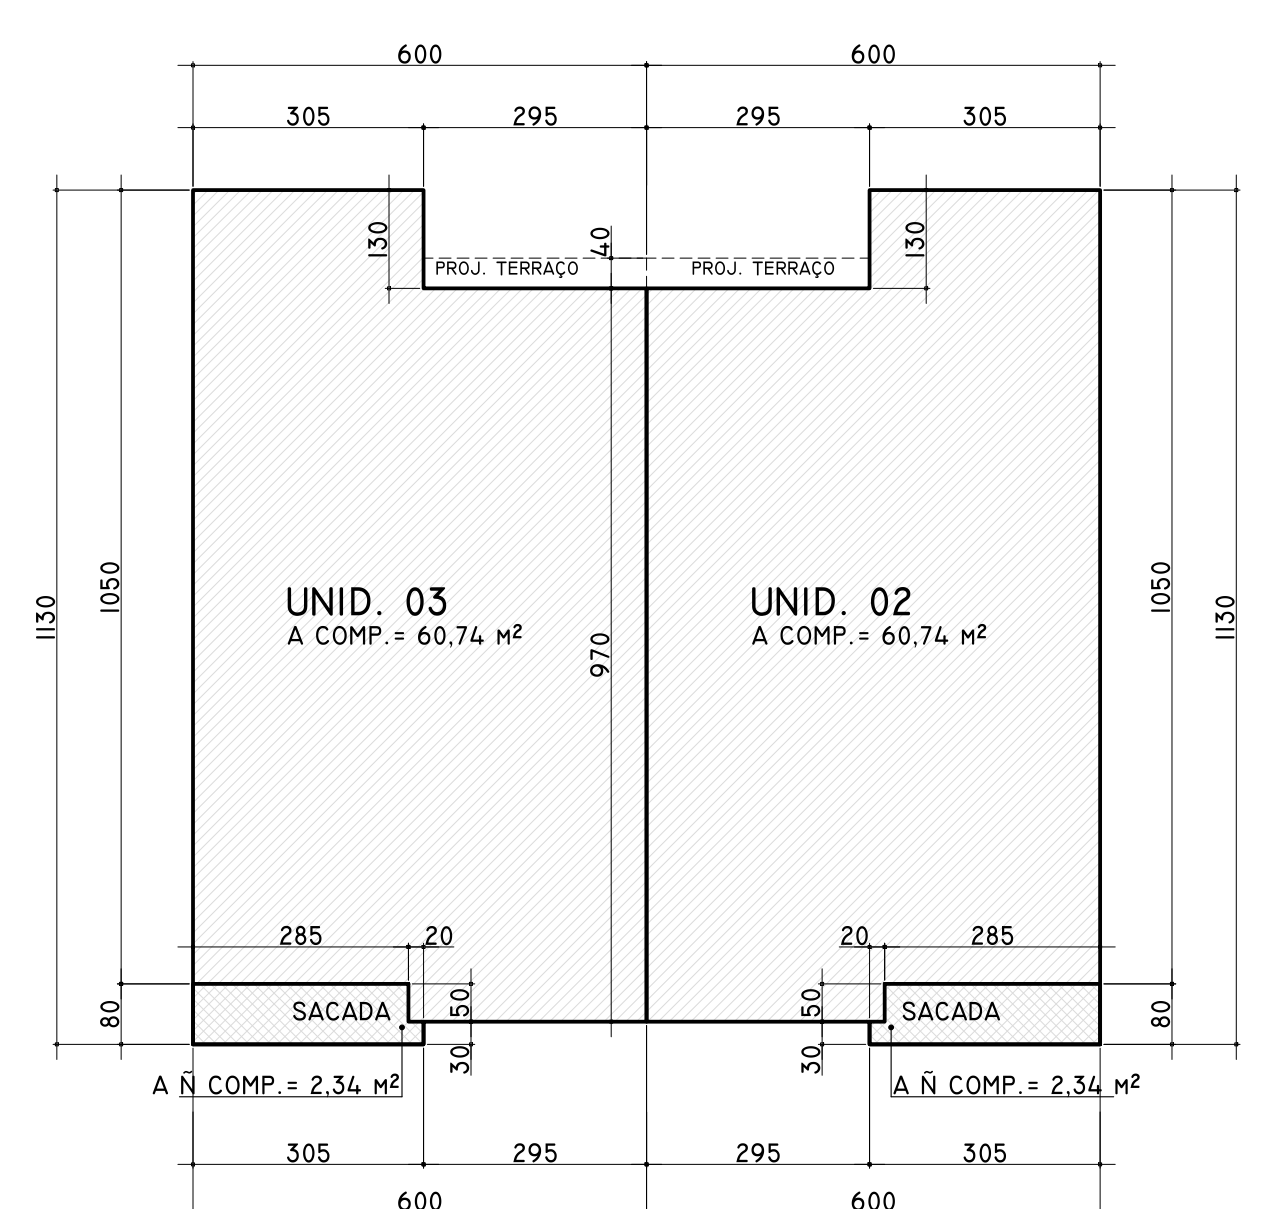


PLANTA ESQUEMÁTICA
2º PAVIMENTO
UNID. 03 E 02
ESC: 1/100
ÁREA COMPUTÁVEL = 60,74 X 2 = 121,48 m²
ÁREA NÃO COMPUTÁVEL = 2,34 X 2 = 4,68 m²
ÁREA TOTAL = 63,08 X 2 = 126,16 m²

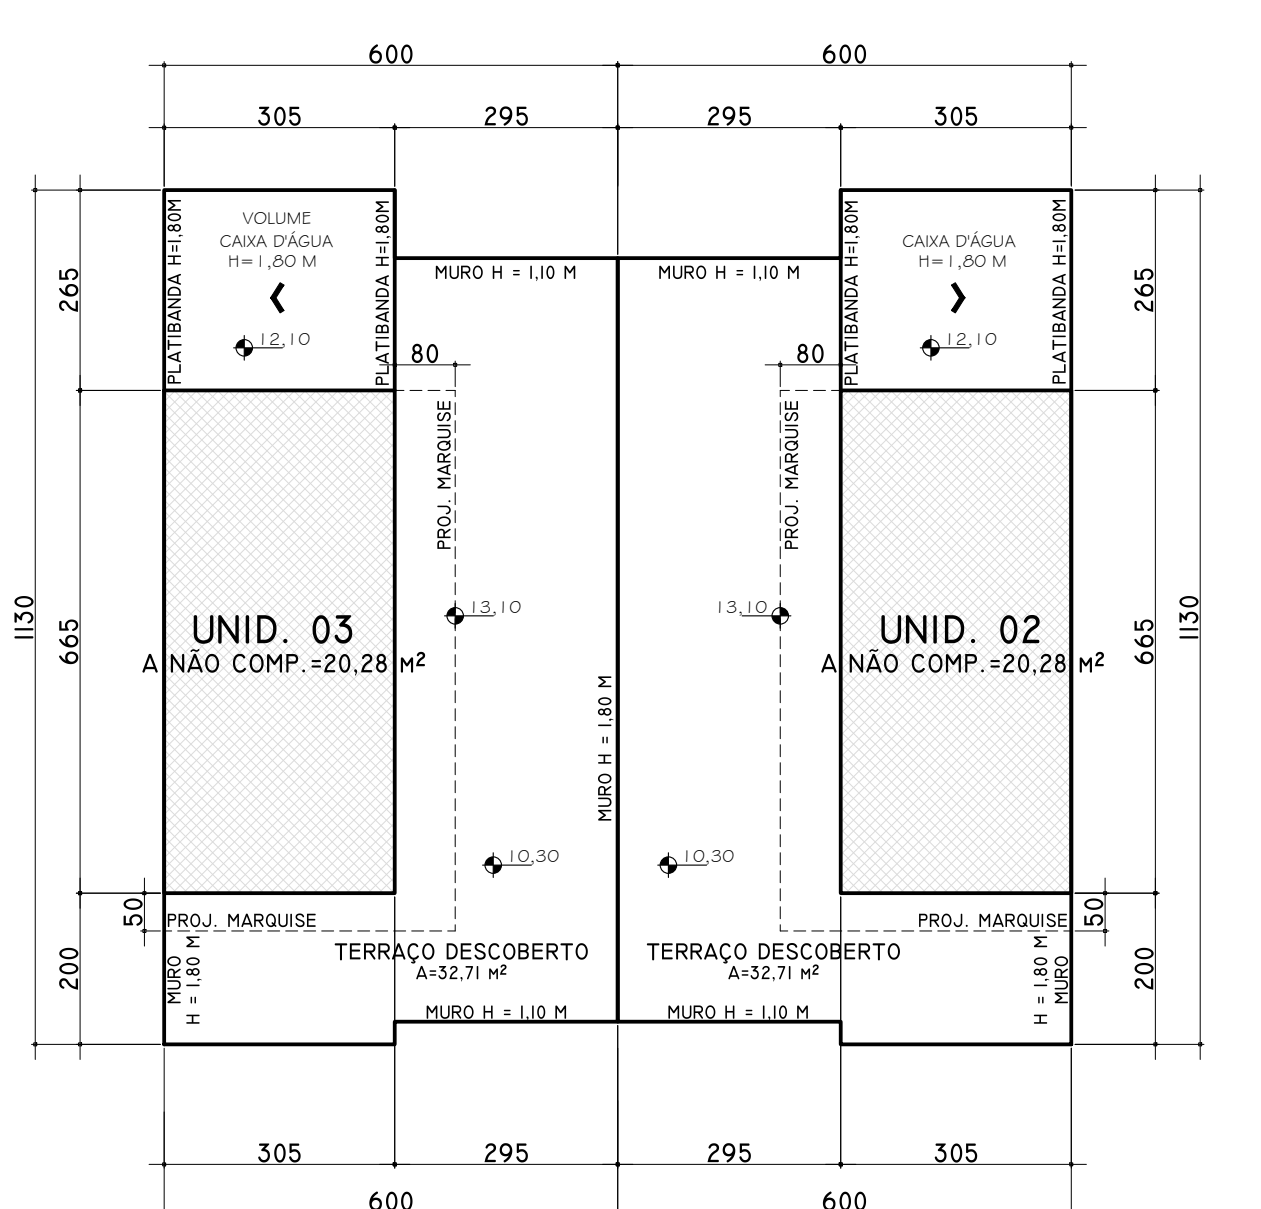


PLANTA ESQUEMÁTICA
ÁTICO
UNID. 03 E 02
ESC: 1/100
ÁREA NÃO COMPUTÁVEL TOTAL = 20,28 X 2 = 40,56 m²

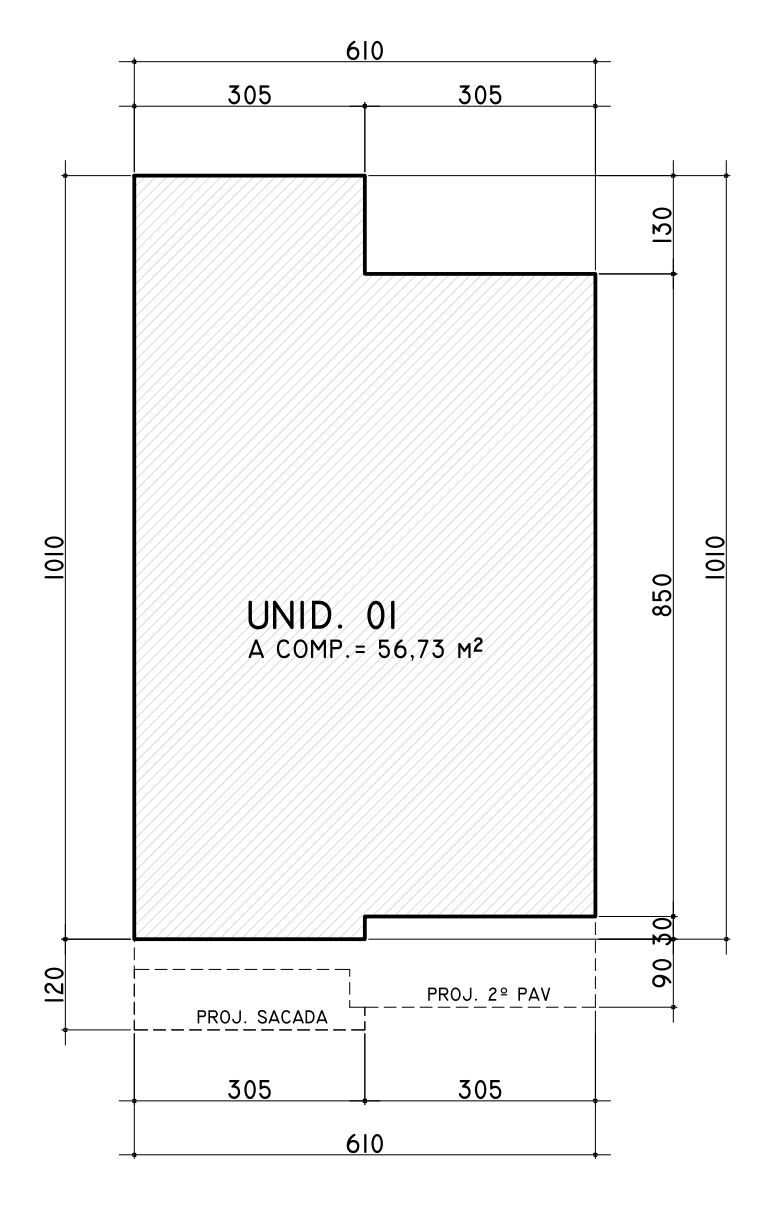


PLANTA ESQUEMÁTICA
PAVIMENTO TÉRREO
UNID. 01
ESC: 1/100
ÁREA COMPUTÁVEL TOTAL = 56,73 m²

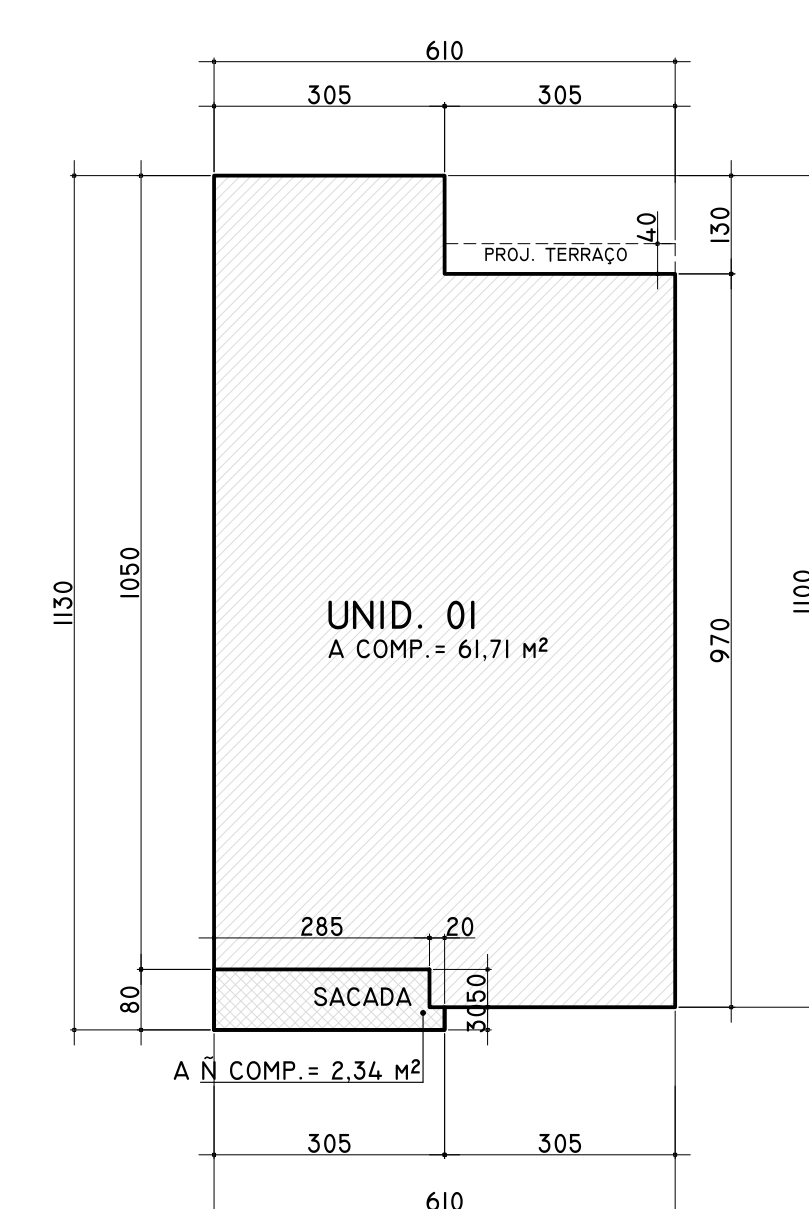

PLANTA ESQUEMÁTICA
2º PAVIMENTO
UNID. 01
ESC: 1/100
ÁREA COMPUTÁVEL = 61,71 m²
ÁREA NÃO COMPUTÁVEL = 2,34 m²
ÁREA TOTAL = 64,05 m²

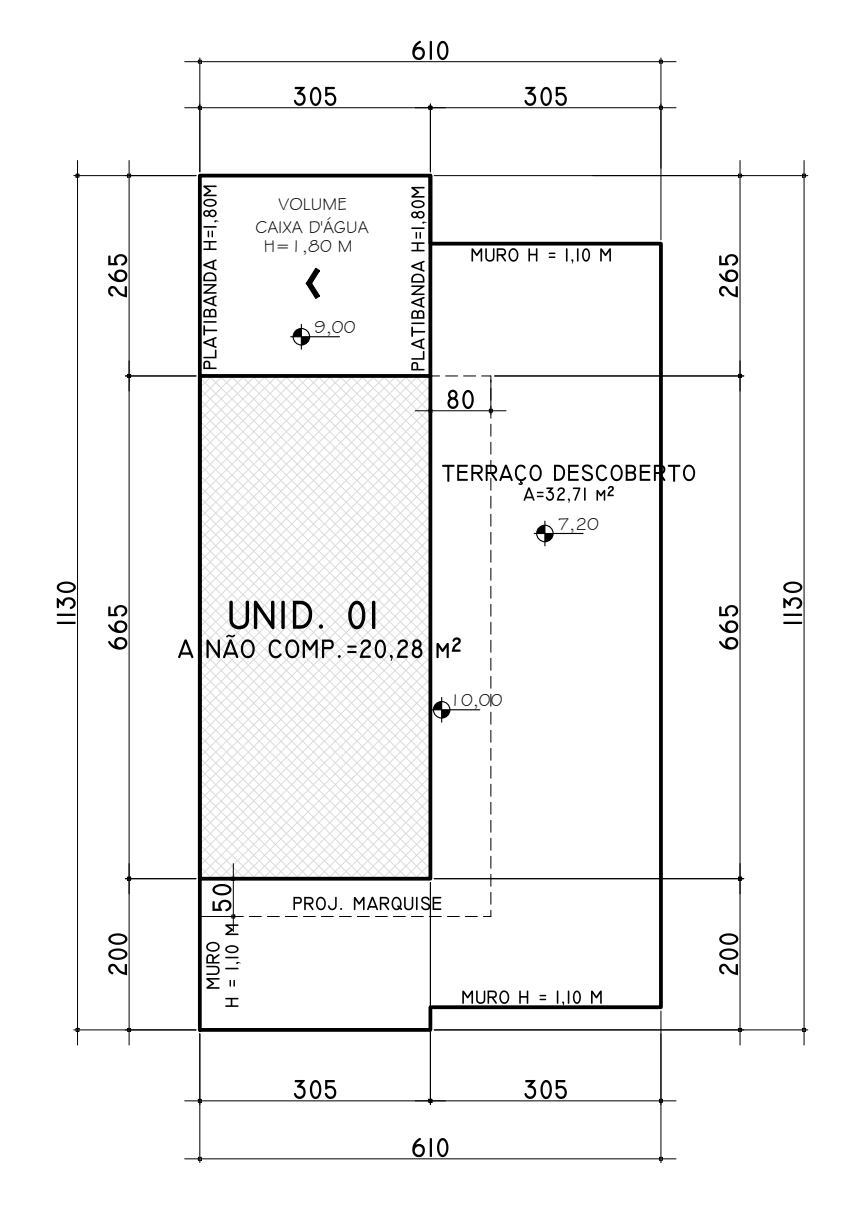

PLANTA ESQUEMÁTICA
ÁTICO
UNID. 01
ESC: 1/100
ÁREA NÃO COMPUTÁVEL TOTAL = 20,28 m²

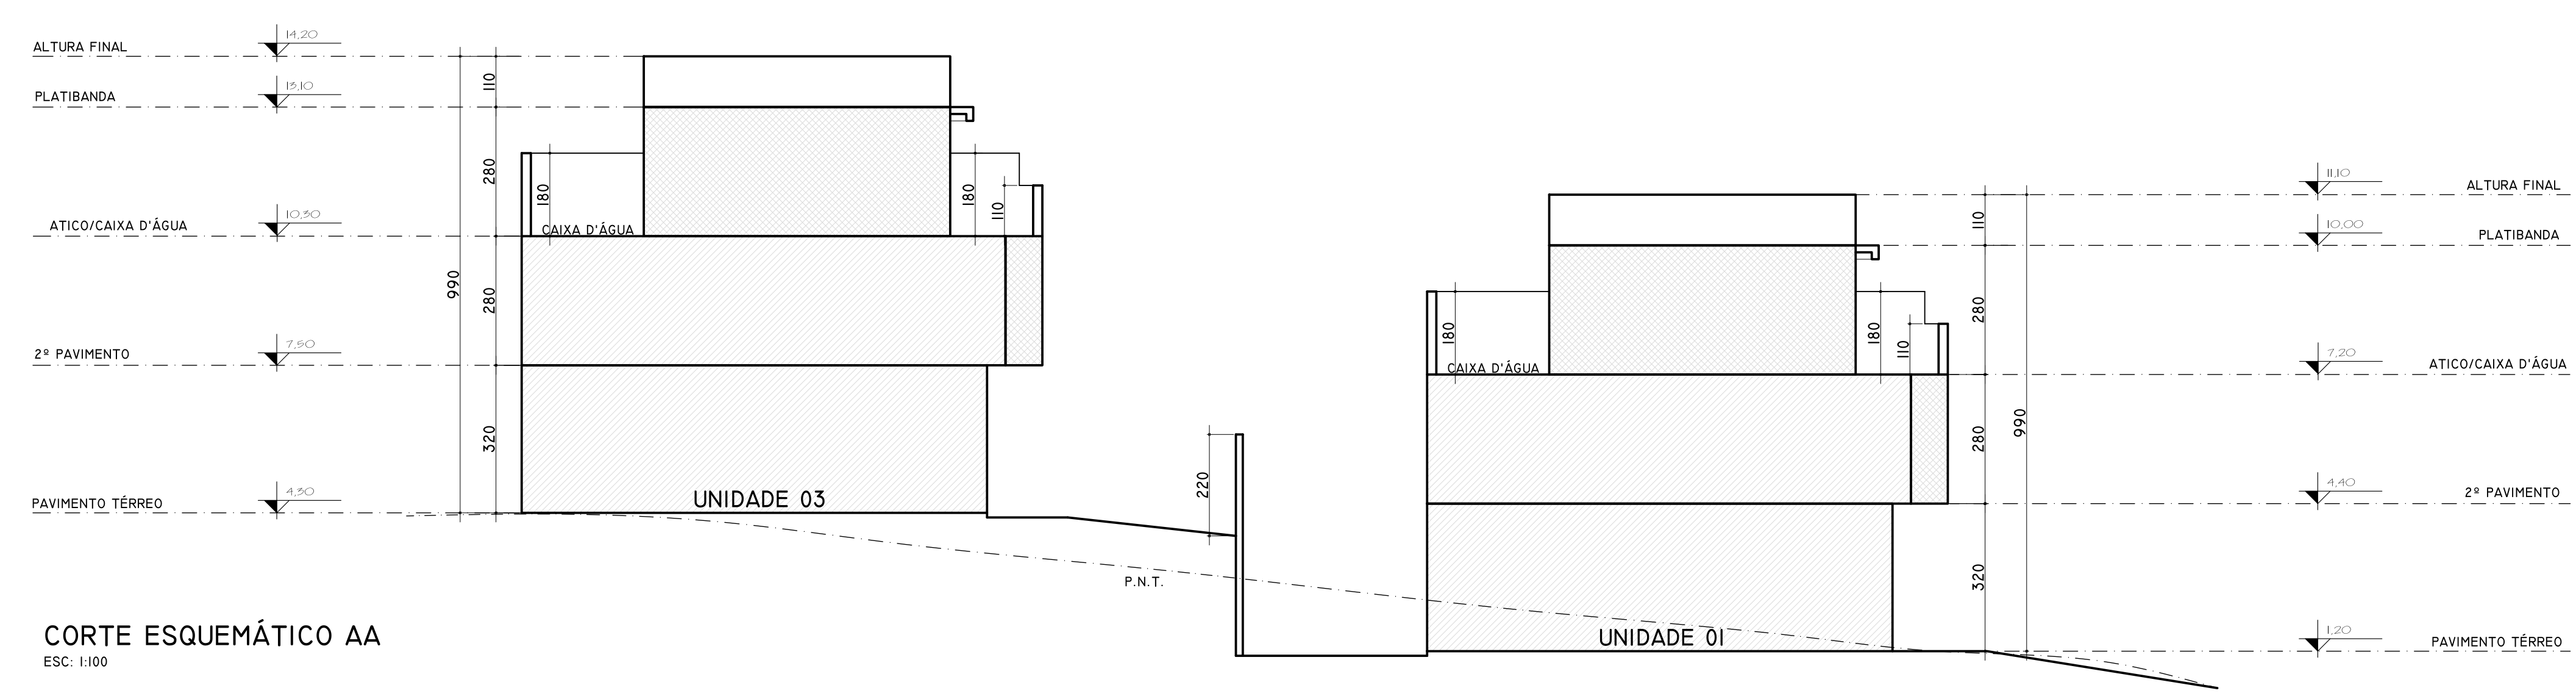

CORTE ESQUEMÁTICO AA
ESC: 1/100