


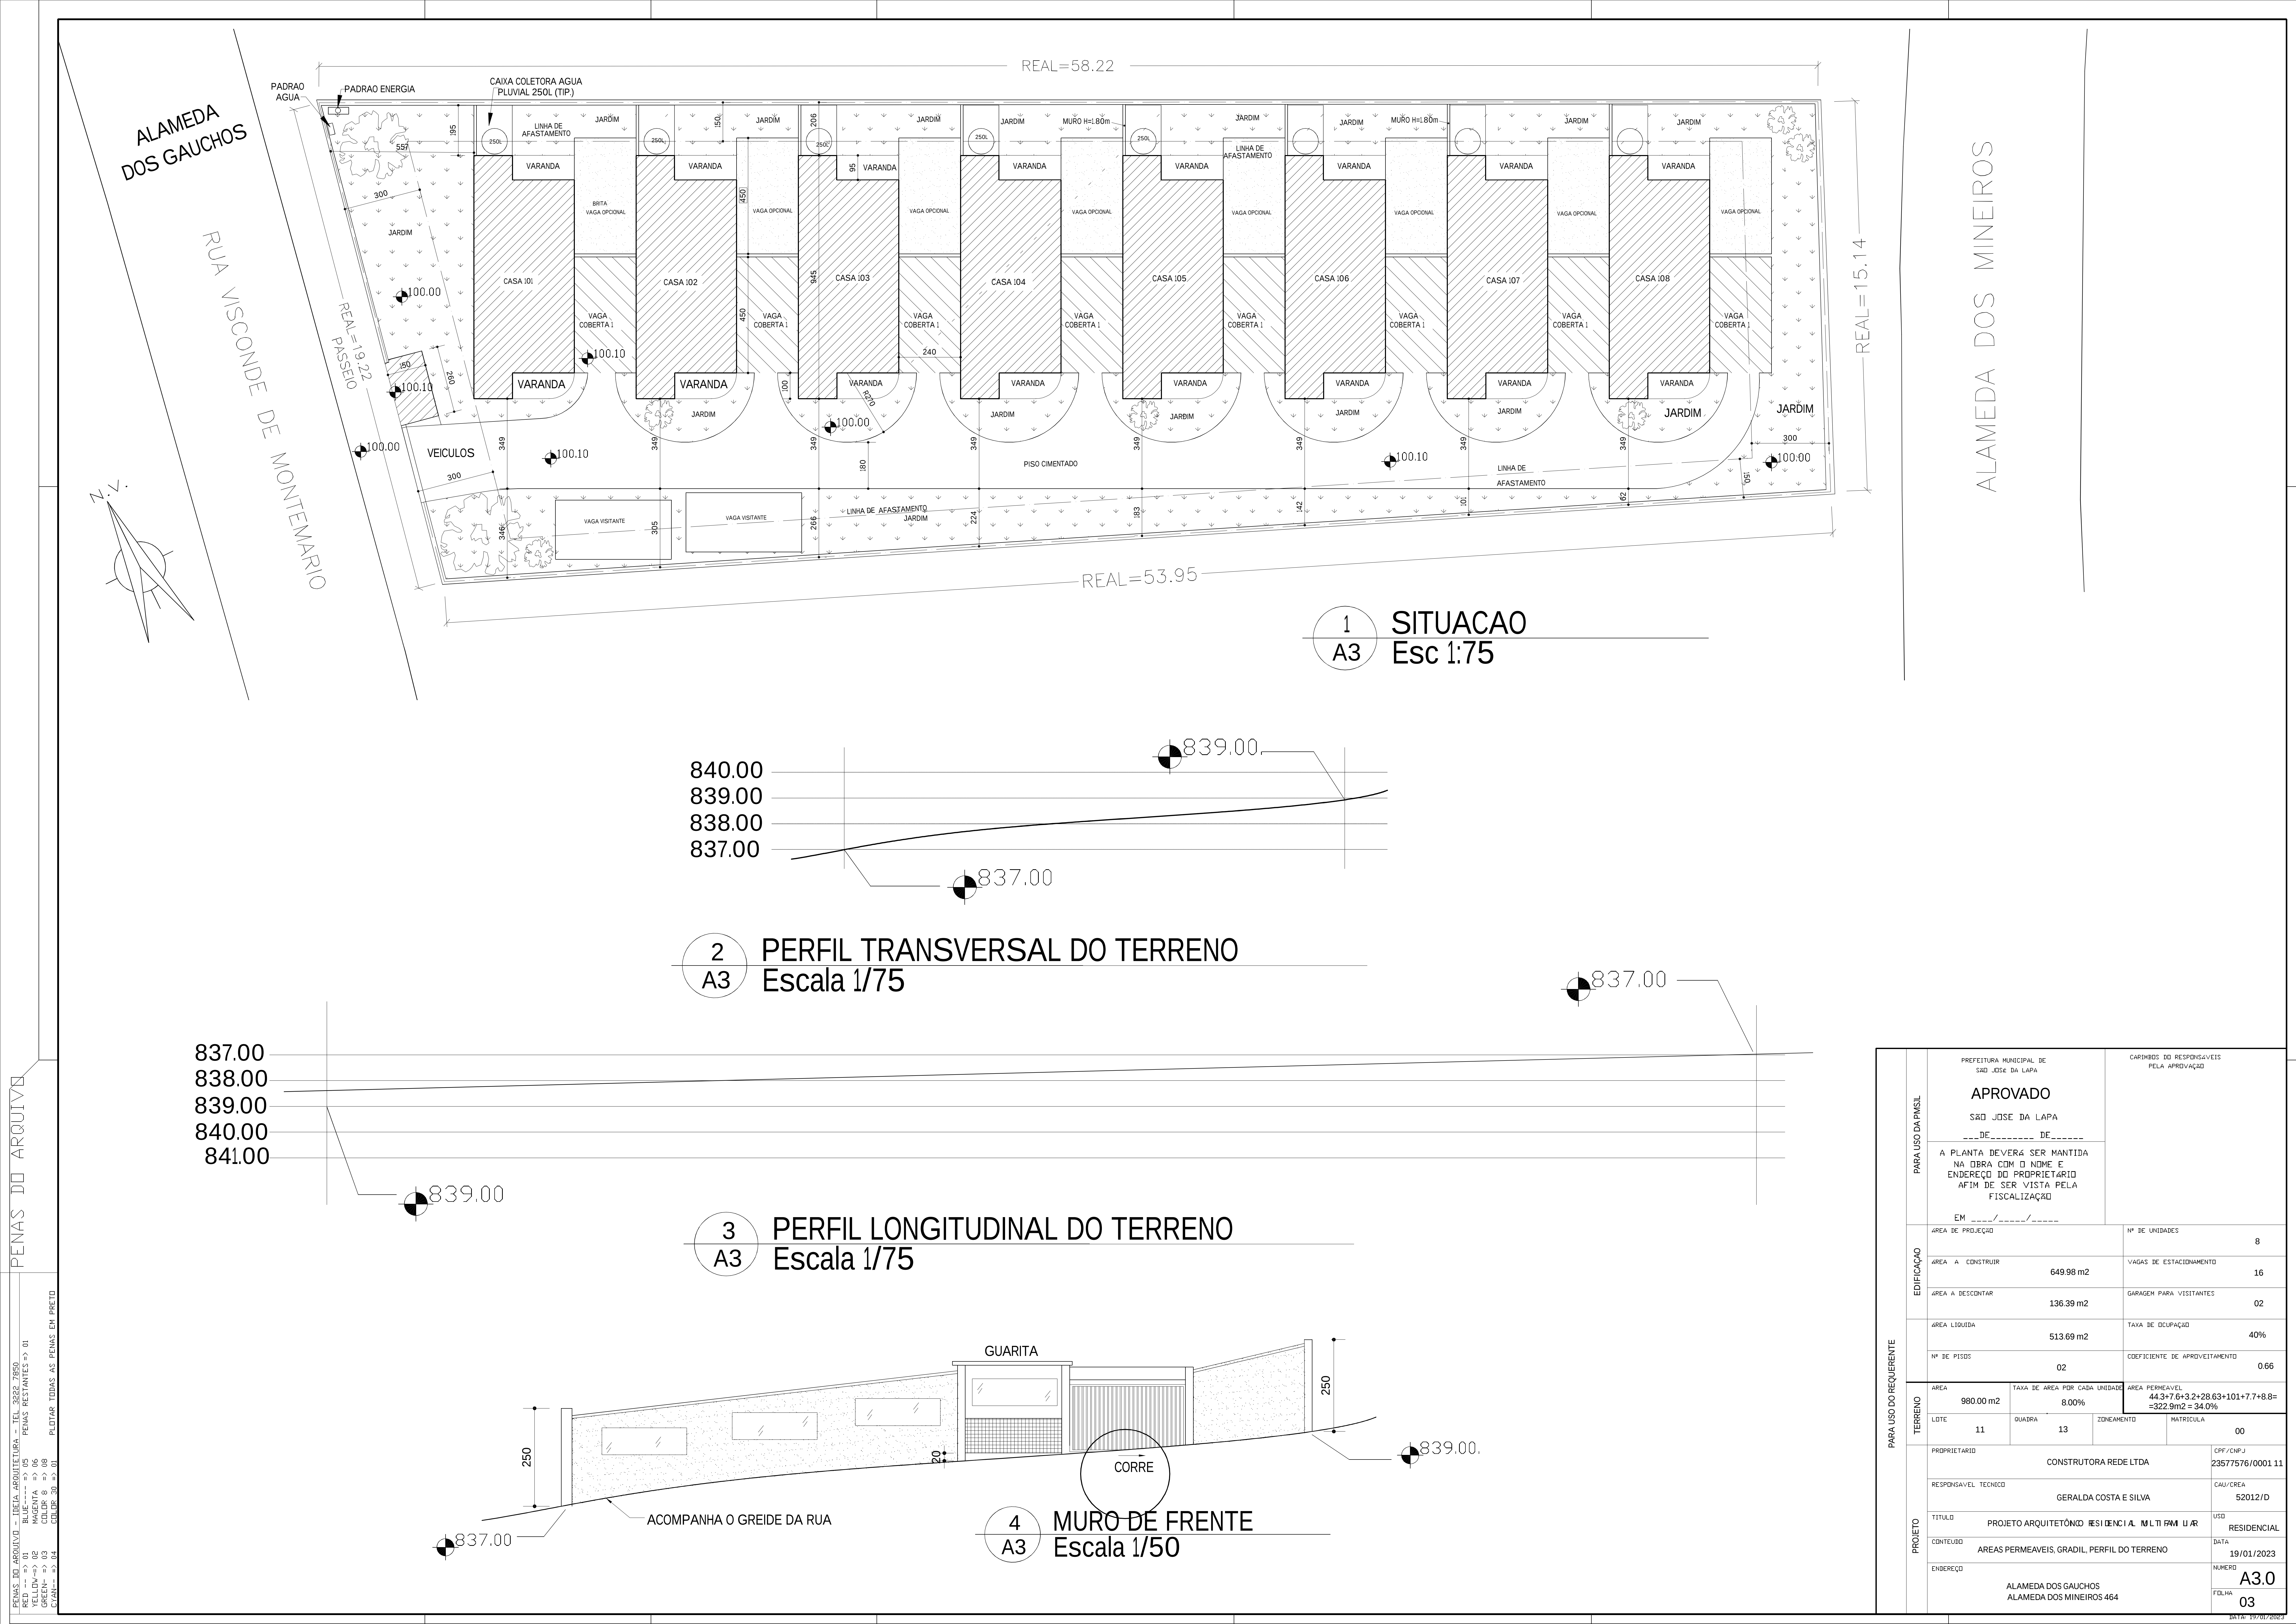

1 SITUACAO
Esc 1:75

2 PERFIL TRANSVERSAL DO TERRENO
Escala 1/75

3 PERFIL LONGITUDINAL DO TERRENO
Escala 1/75

4 MURO DE FRENTE
Escala 1/50

PARA USO DO REQUERENTE	PARA USO DA PMSL	PREFEITURA MUNICIPAL DE SÃO JOSÉ DA LAPA				CARIMBOS DO RESPONSÁVEIS PELA APROVAÇÃO	
		APROVADO					
		SÃO JOSÉ DA LAPA					
		___ DE _____ DE _____					
	EDIFICAÇÃO	A PLANTA DEVERÁ SER MANTIDA NA OBRA COM O NOME E ENDEREÇO DO PROPRIETÁRIO AFIM DE SER VISTA PELA FISCALIZAÇÃO					
		EM ____/____/____					
		ÁREA DE PROJEÇÃO		Nº DE UNIDADES		8	
	TERRENO	ÁREA A CONSTRUIR		VAGAS DE ESTACIONAMENTO		16	
		ÁREA A DESCONTAR		GARAGEM PARA VISITANTES		02	
	PROJETO	ÁREA LÍQUIDA		TAXA DE OCUPAÇÃO		40%	