



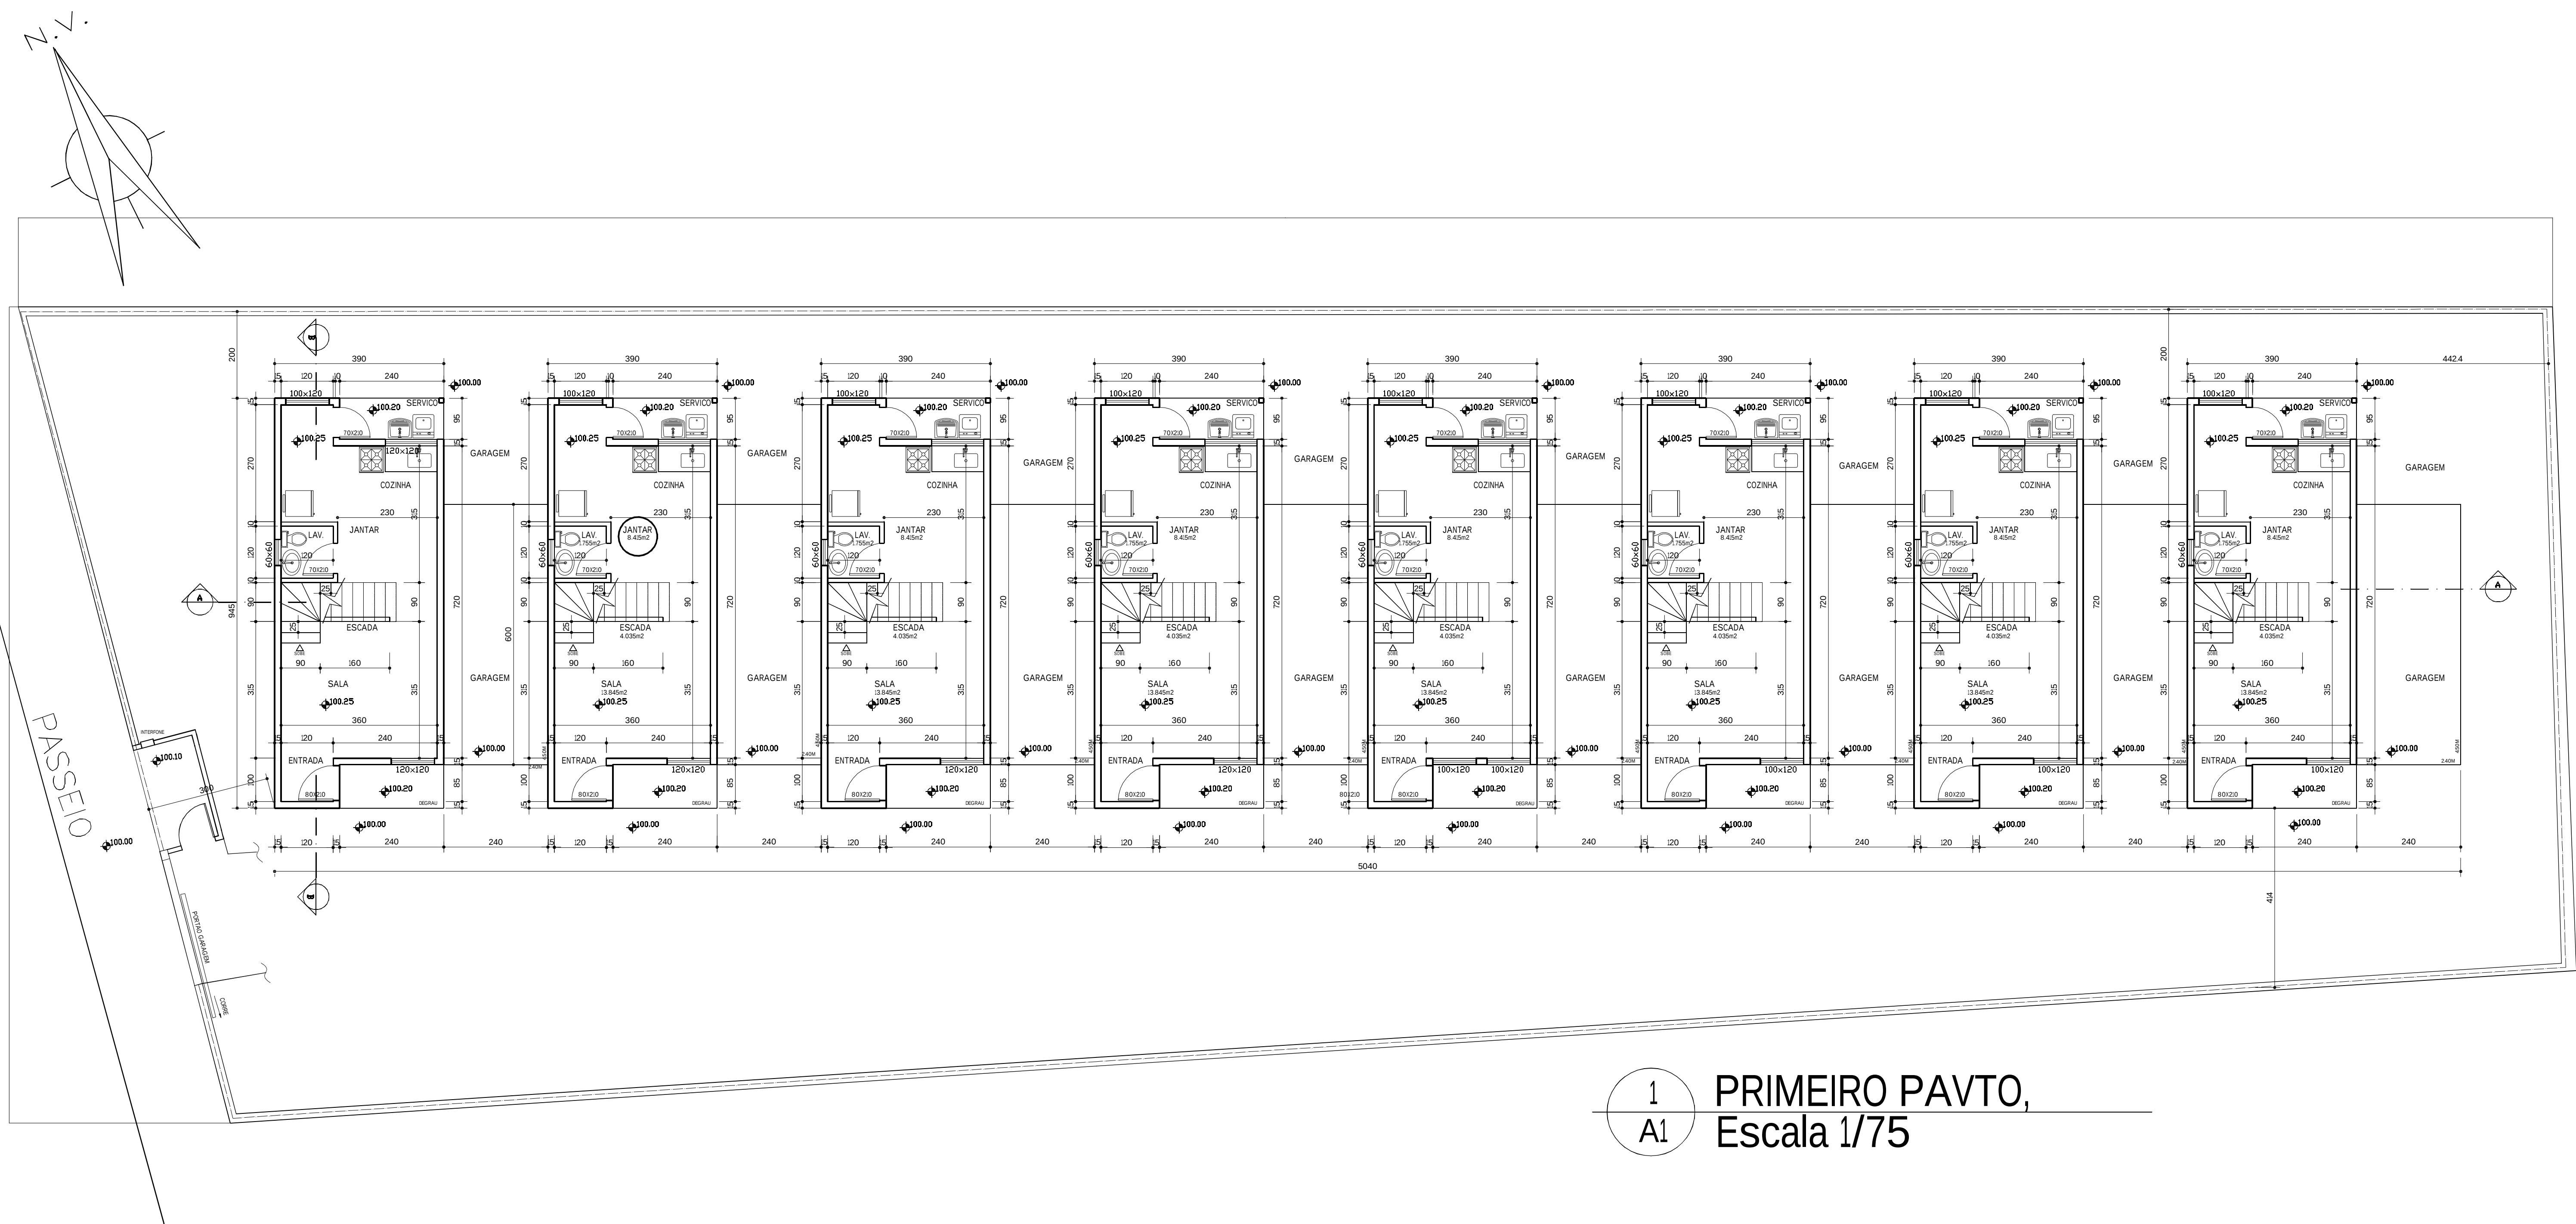

1 PRIMEIRO PAVTO,
Escala 1/75

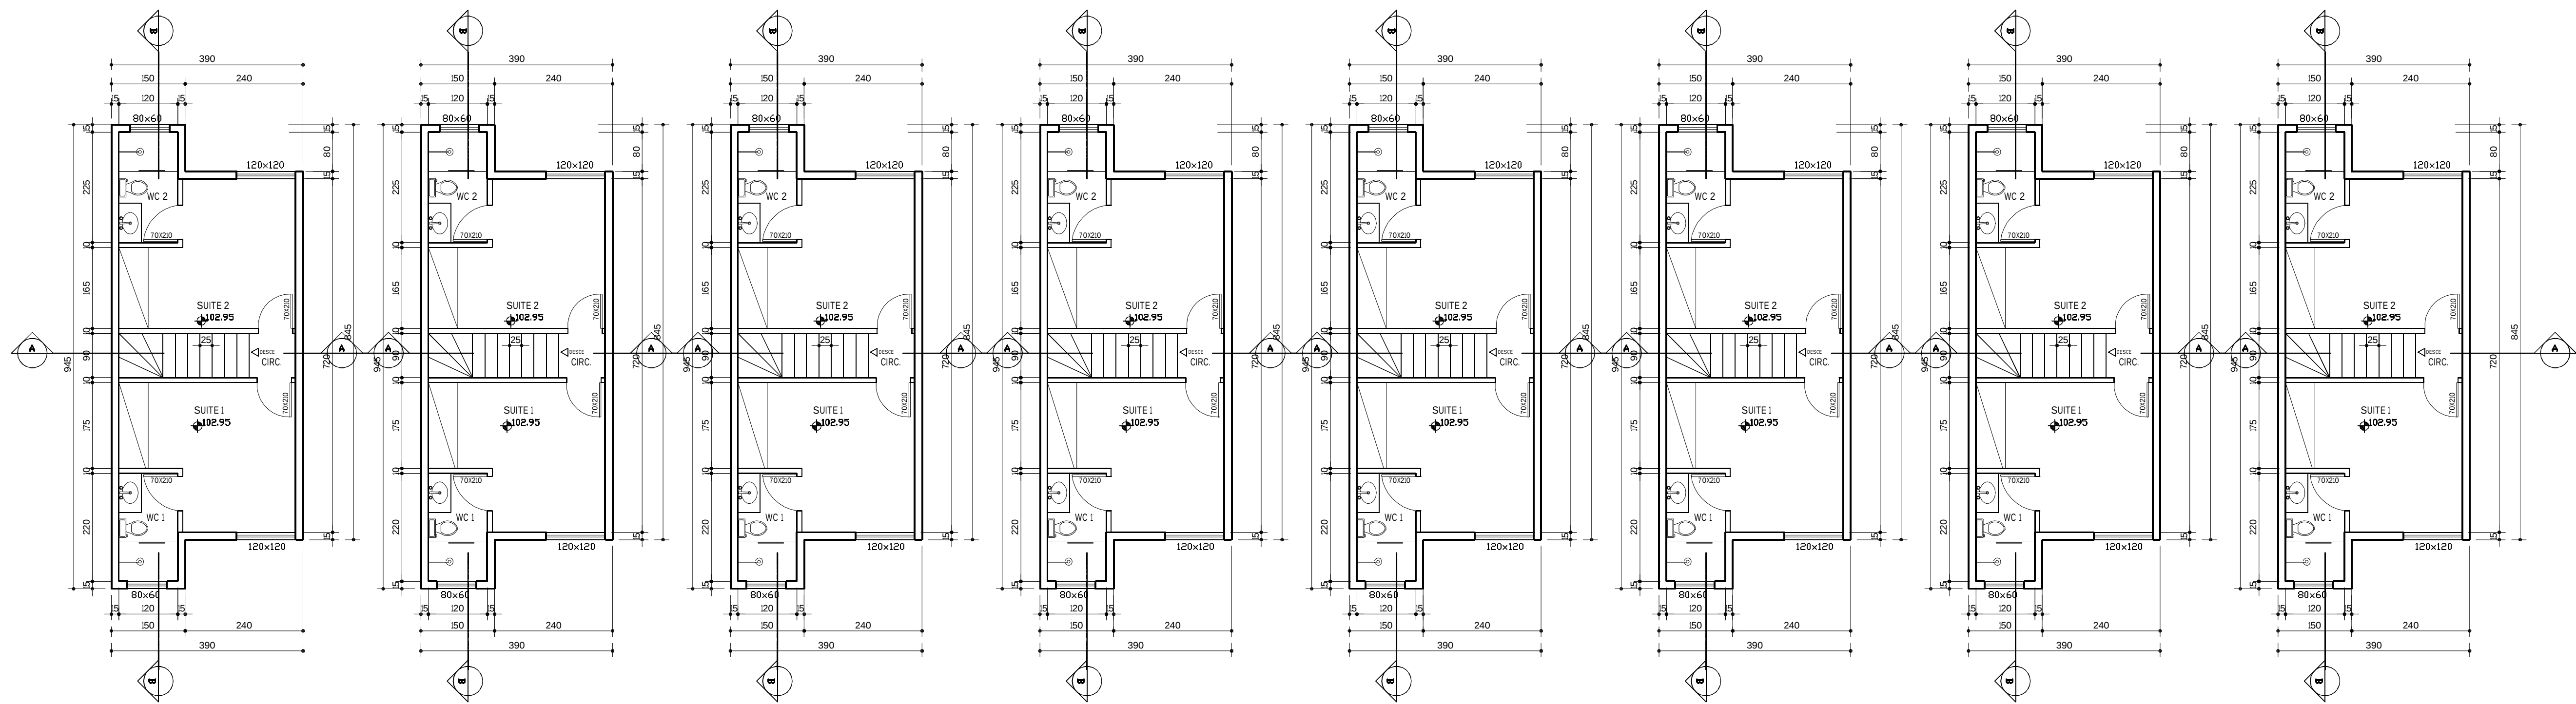

2 SEGUNDO PAVTO,
Escala 1/75

INFORMACOES:

ZONEAMENTO ZUC- ZONA URBANA CONSOLIDADA

AFASTAMENTOS: LATERAL 1.50m
FRENTE 3.00m

COEF. APROVEITAMENTO: 60%

TAXA DE PERMEABILIDADE: 20% AREA LOTE <360m2
30% LOTE AREA >360m2

ALTURA MURO: ENTRE 1.80m E 3.0m

RAMPA DE CARRO: NAO MAIS DE 50cm NO PASSEIO

ESTACIONAMENTO: UNIDADE >60m2 :
1 VAGA POR UNIDADE + 1 VAGA PARA CADA 3 UNIDADES

PARA USO DO REQUERENTE	PARA USO DA PMSL	PREFEITURA MUNICIPAL DE SÃO JOSÉ DA LAPA		CAPTIVOS DO RESPONSÁVEL PELA APROVAÇÃO	
		APROVADO			
		SÃO JOSÉ DA LAPA			
		A PLANTA DEVERÁ SER MANTIDA NA OBRA COM O NOME E ENDEREÇO DO PROPRIETÁRIO AFIM DE SER VISTA PELA FISCALIZAÇÃO			
EDIFICAÇÃO	ÁREA DE PROJEÇÃO	393.18 m2		Nº DE UNIDADES	
	ÁREA A CONSTRUIR	649.98 m2		VAGAS DE ESTACIONAMENTO	
	ÁREA A DESCONTAR	136.39 m2		GARAGEM PARA VISITANTES	
	ÁREA LÍQUIDA	513.69 m2		TAXA DE OCUPAÇÃO	
TERRENO	Nº DE PISOS	02		COEFICIENTE DE APROVEITAMENTO	
	ÁREA	980.00m2		TAXA DE ÁREA POR CADA UNIDADE	
	LOTE	11		ÁREA PERMEÁVEL	
	QUADRA	13		MÁTRICULA	
PROJETO	PROPRIETÁRIO	CONSTRUTORA REDE LTDA		CPF/CNPJ	
	RESPONSÁVEL TÉCNICO	GERALDA COSTA E SILVA		CAU/CREA	
	TÍTULO	PROJETO ARQUITETÔNICO RESIDENCIAL MULTIFAMILIAR		USO	
	CONTEÚDO	PRIMEIRO E SEGUNDO PAVIMENTOS		DATA	
		ALAMEDA DOS GAUCHOS		NÚMERO	
		ALAMEDA DOS MINEIROS 464		FOLHA	
				01	