
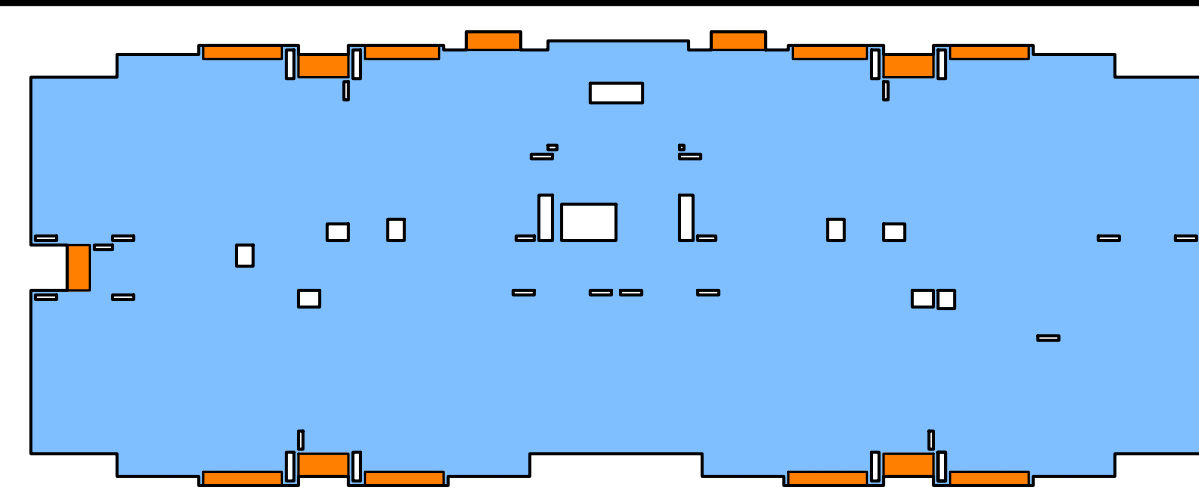


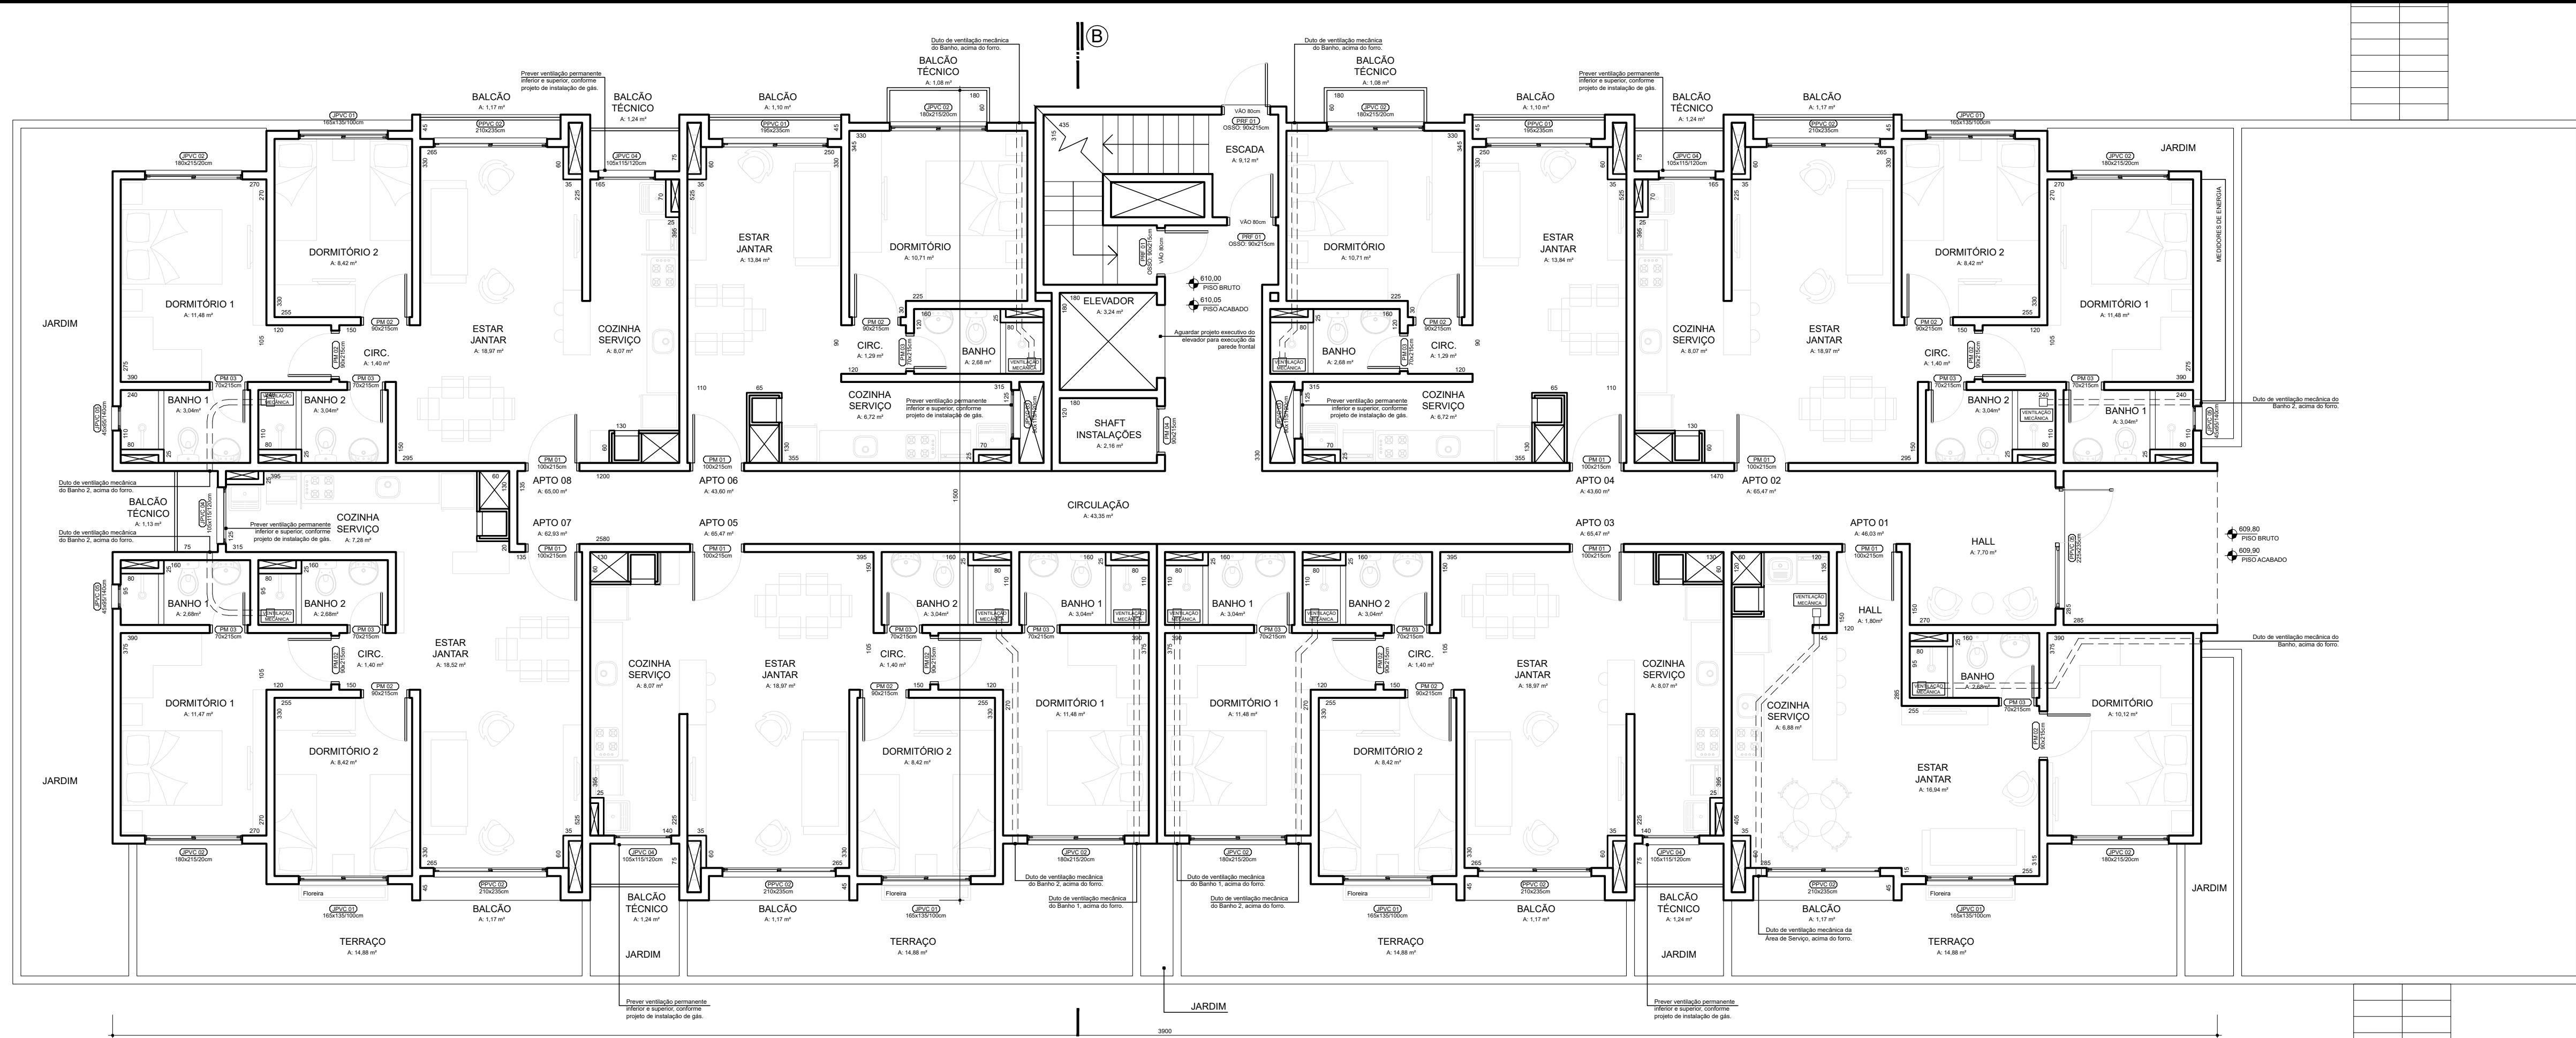

ÁREA COMPUTÁVEL - 510,20m²
ÁREA NÃO COMPUTÁVEL - 17,46m²

ESQUEMA DE ÁREAS

Escala: 1/250

REVISÃO	DESCRIÇÃO DA REVISÃO	NOME

CONSTRUÇÃO:

construarte
engenharia & construção

Irmandade Kunst Construções Ltda.
Rua João Lourenço Schaeffer, 553 - Igrejinha/RS
CREA-RS 34781 - CAU 23450-8
Fone: (51) 3545 1640
www.construarte.eng.br

OBRA:

CONDOMÍNIO VISTA DO VALE
Hasam Incorporações Eireli
Avenida 1º de Maio, s/n - Várzea Grande - Gramado/RS

ÁREA:

15.054,15 m²

CLIENTE:

Hasam Incorporações Eireli

DESENHO:

Gustavo

DATA:

23/09/2020

REVISÃO:

23/09/2020

RESPONSÁVEL TÉCNICO:

Arqº Gustavo Guilherme Kunst - CAU A 65668-2

ESCALA:

1/100

DESCRIÇÃO:

PRÉDIOS B, C, D e E - RESIDENCIAL
Térreo

PRANCHA:

ARQUITETURA
ARQ-007