


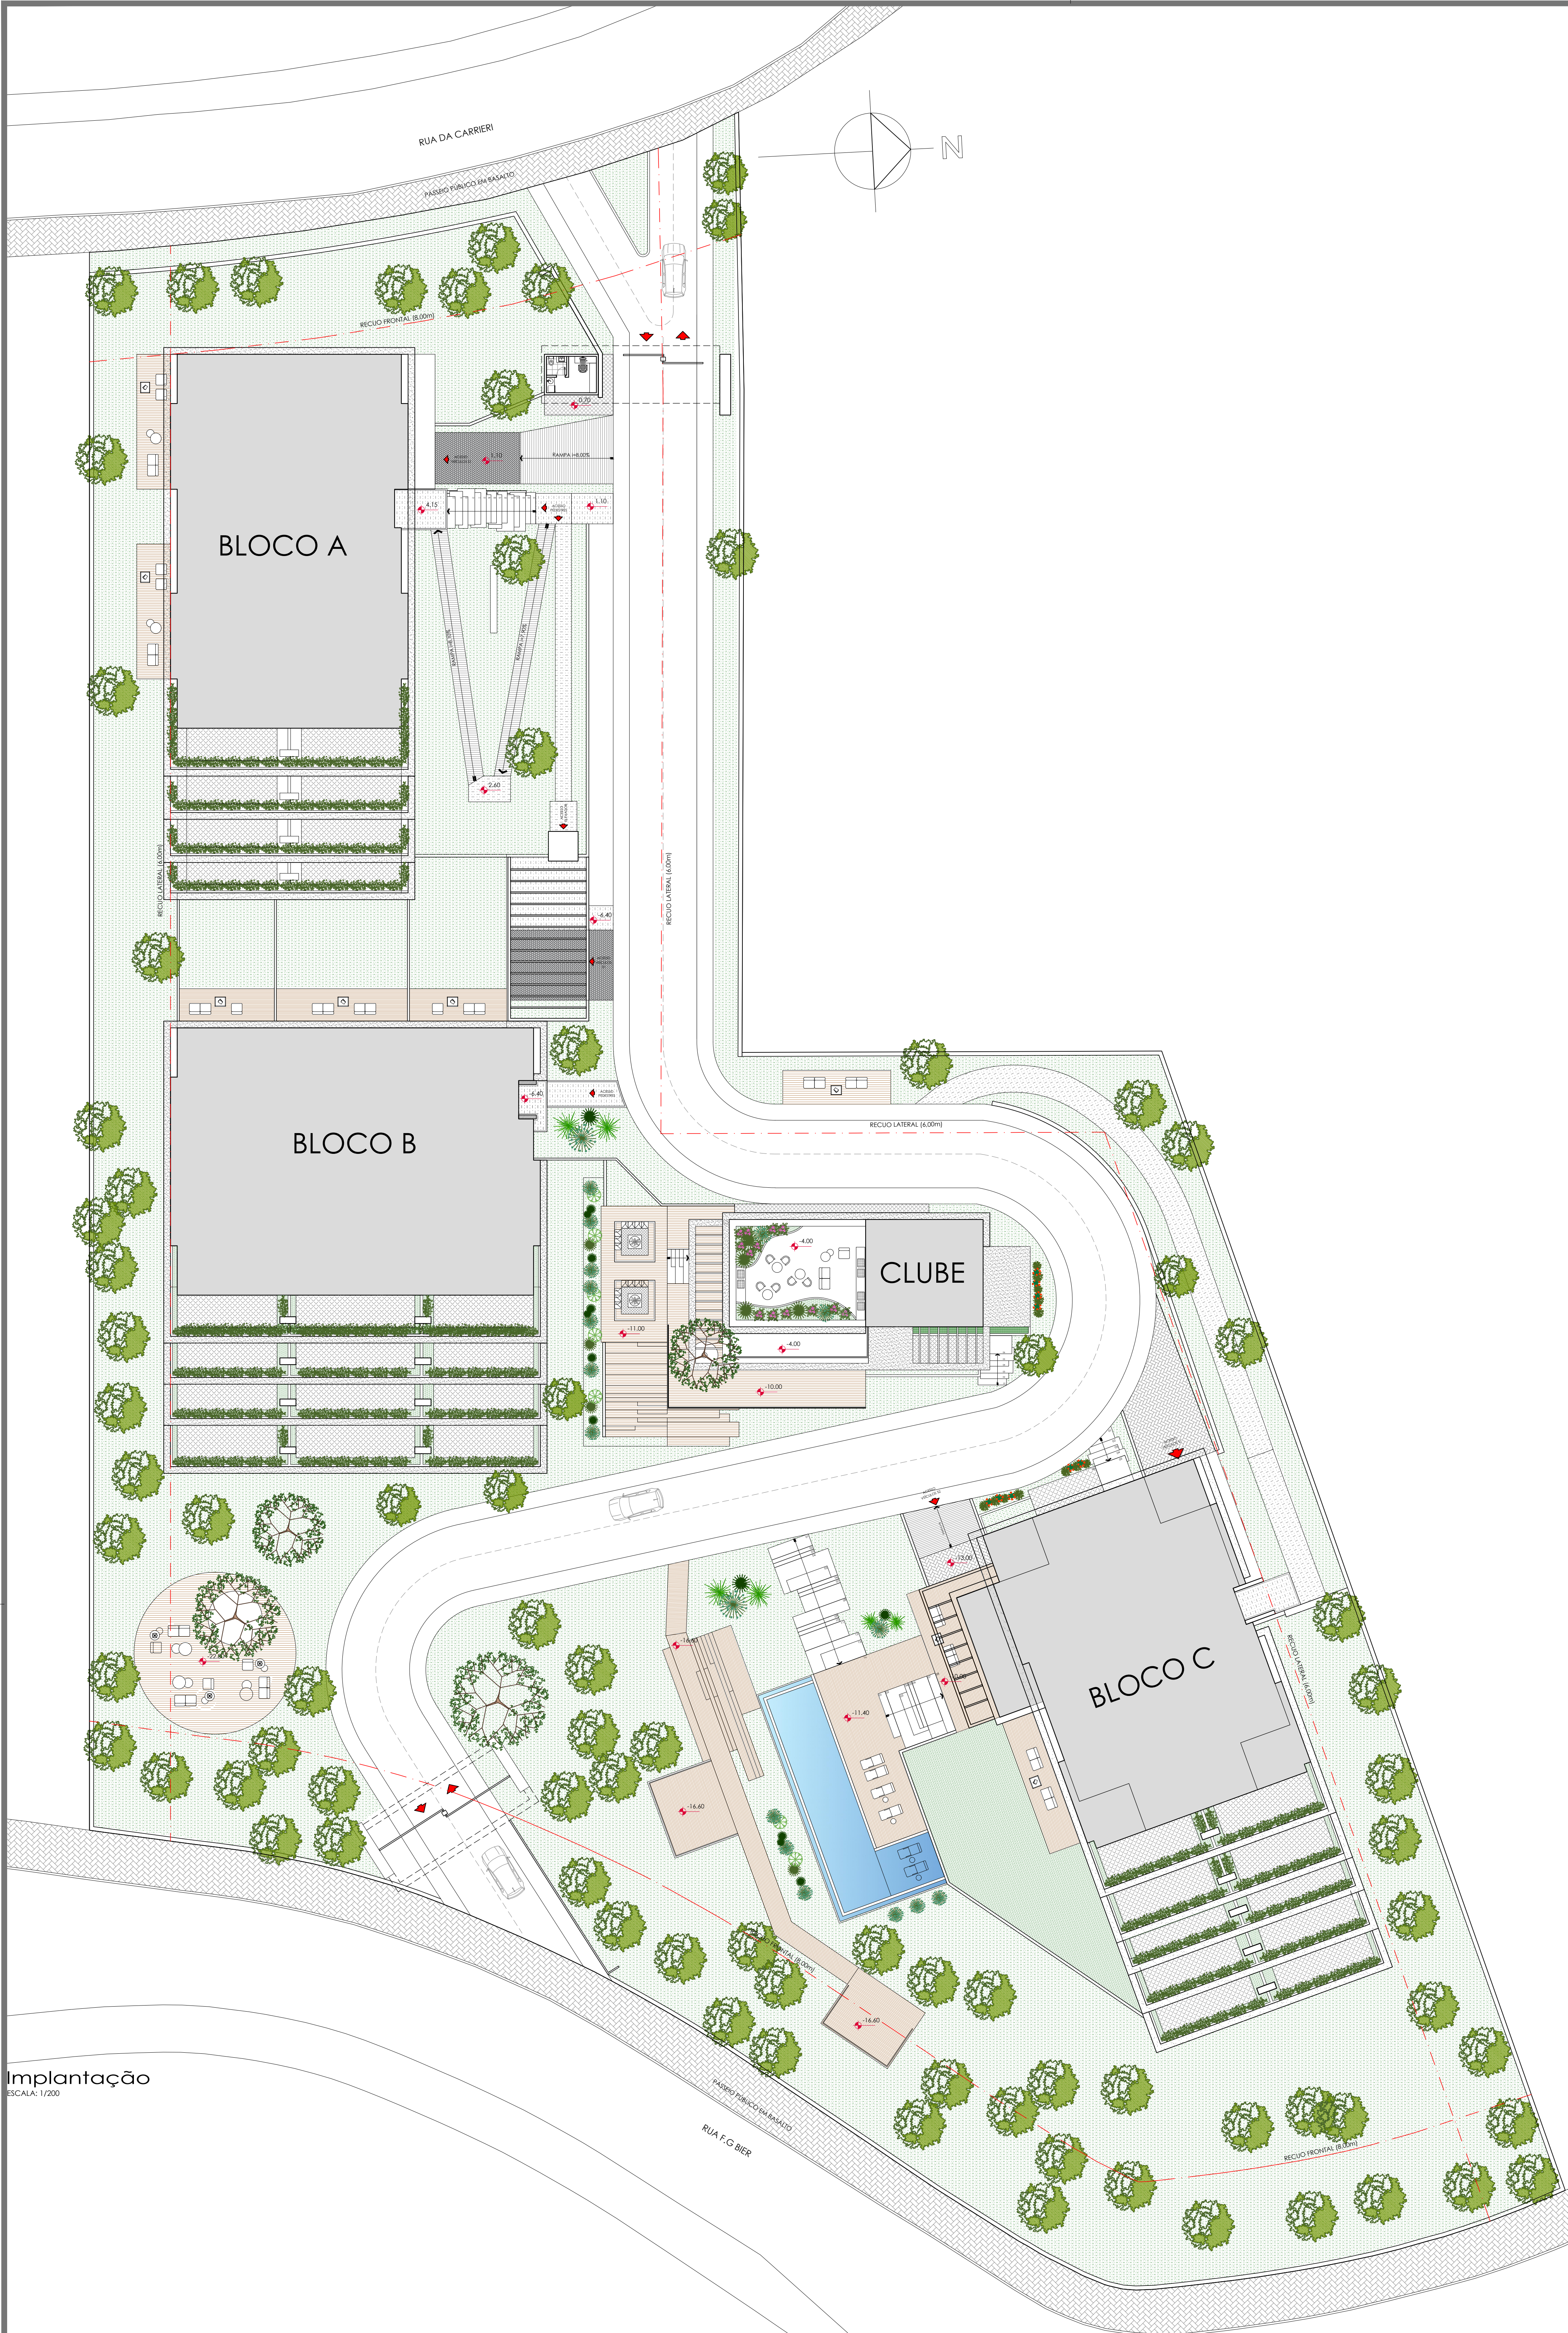

Implantação
ESCALA: 1/200

Goularte&Pedrassani

ARQUITETOS

PROJETO ARQUITETÔNICO

Projeto: Edificação Residencial Plurifamiliar	Área: 11.443,44 m²	Escala: 1/200
Endereço: Rua da Carriari - Planalto - Gramado RS	Data: Março 2023	Desenho: Aline
Responsáveis técnicos:	Proprietário:	Prancha:
Arq. Diogo Stocke Pedrassani CAU A66524-0	Construtora PRG Ltda CNPJ: 13.289.065/0001-40	00
Arq. Edénaur da Silva Goularte Jr. CAU A67163-0	Implantação	