


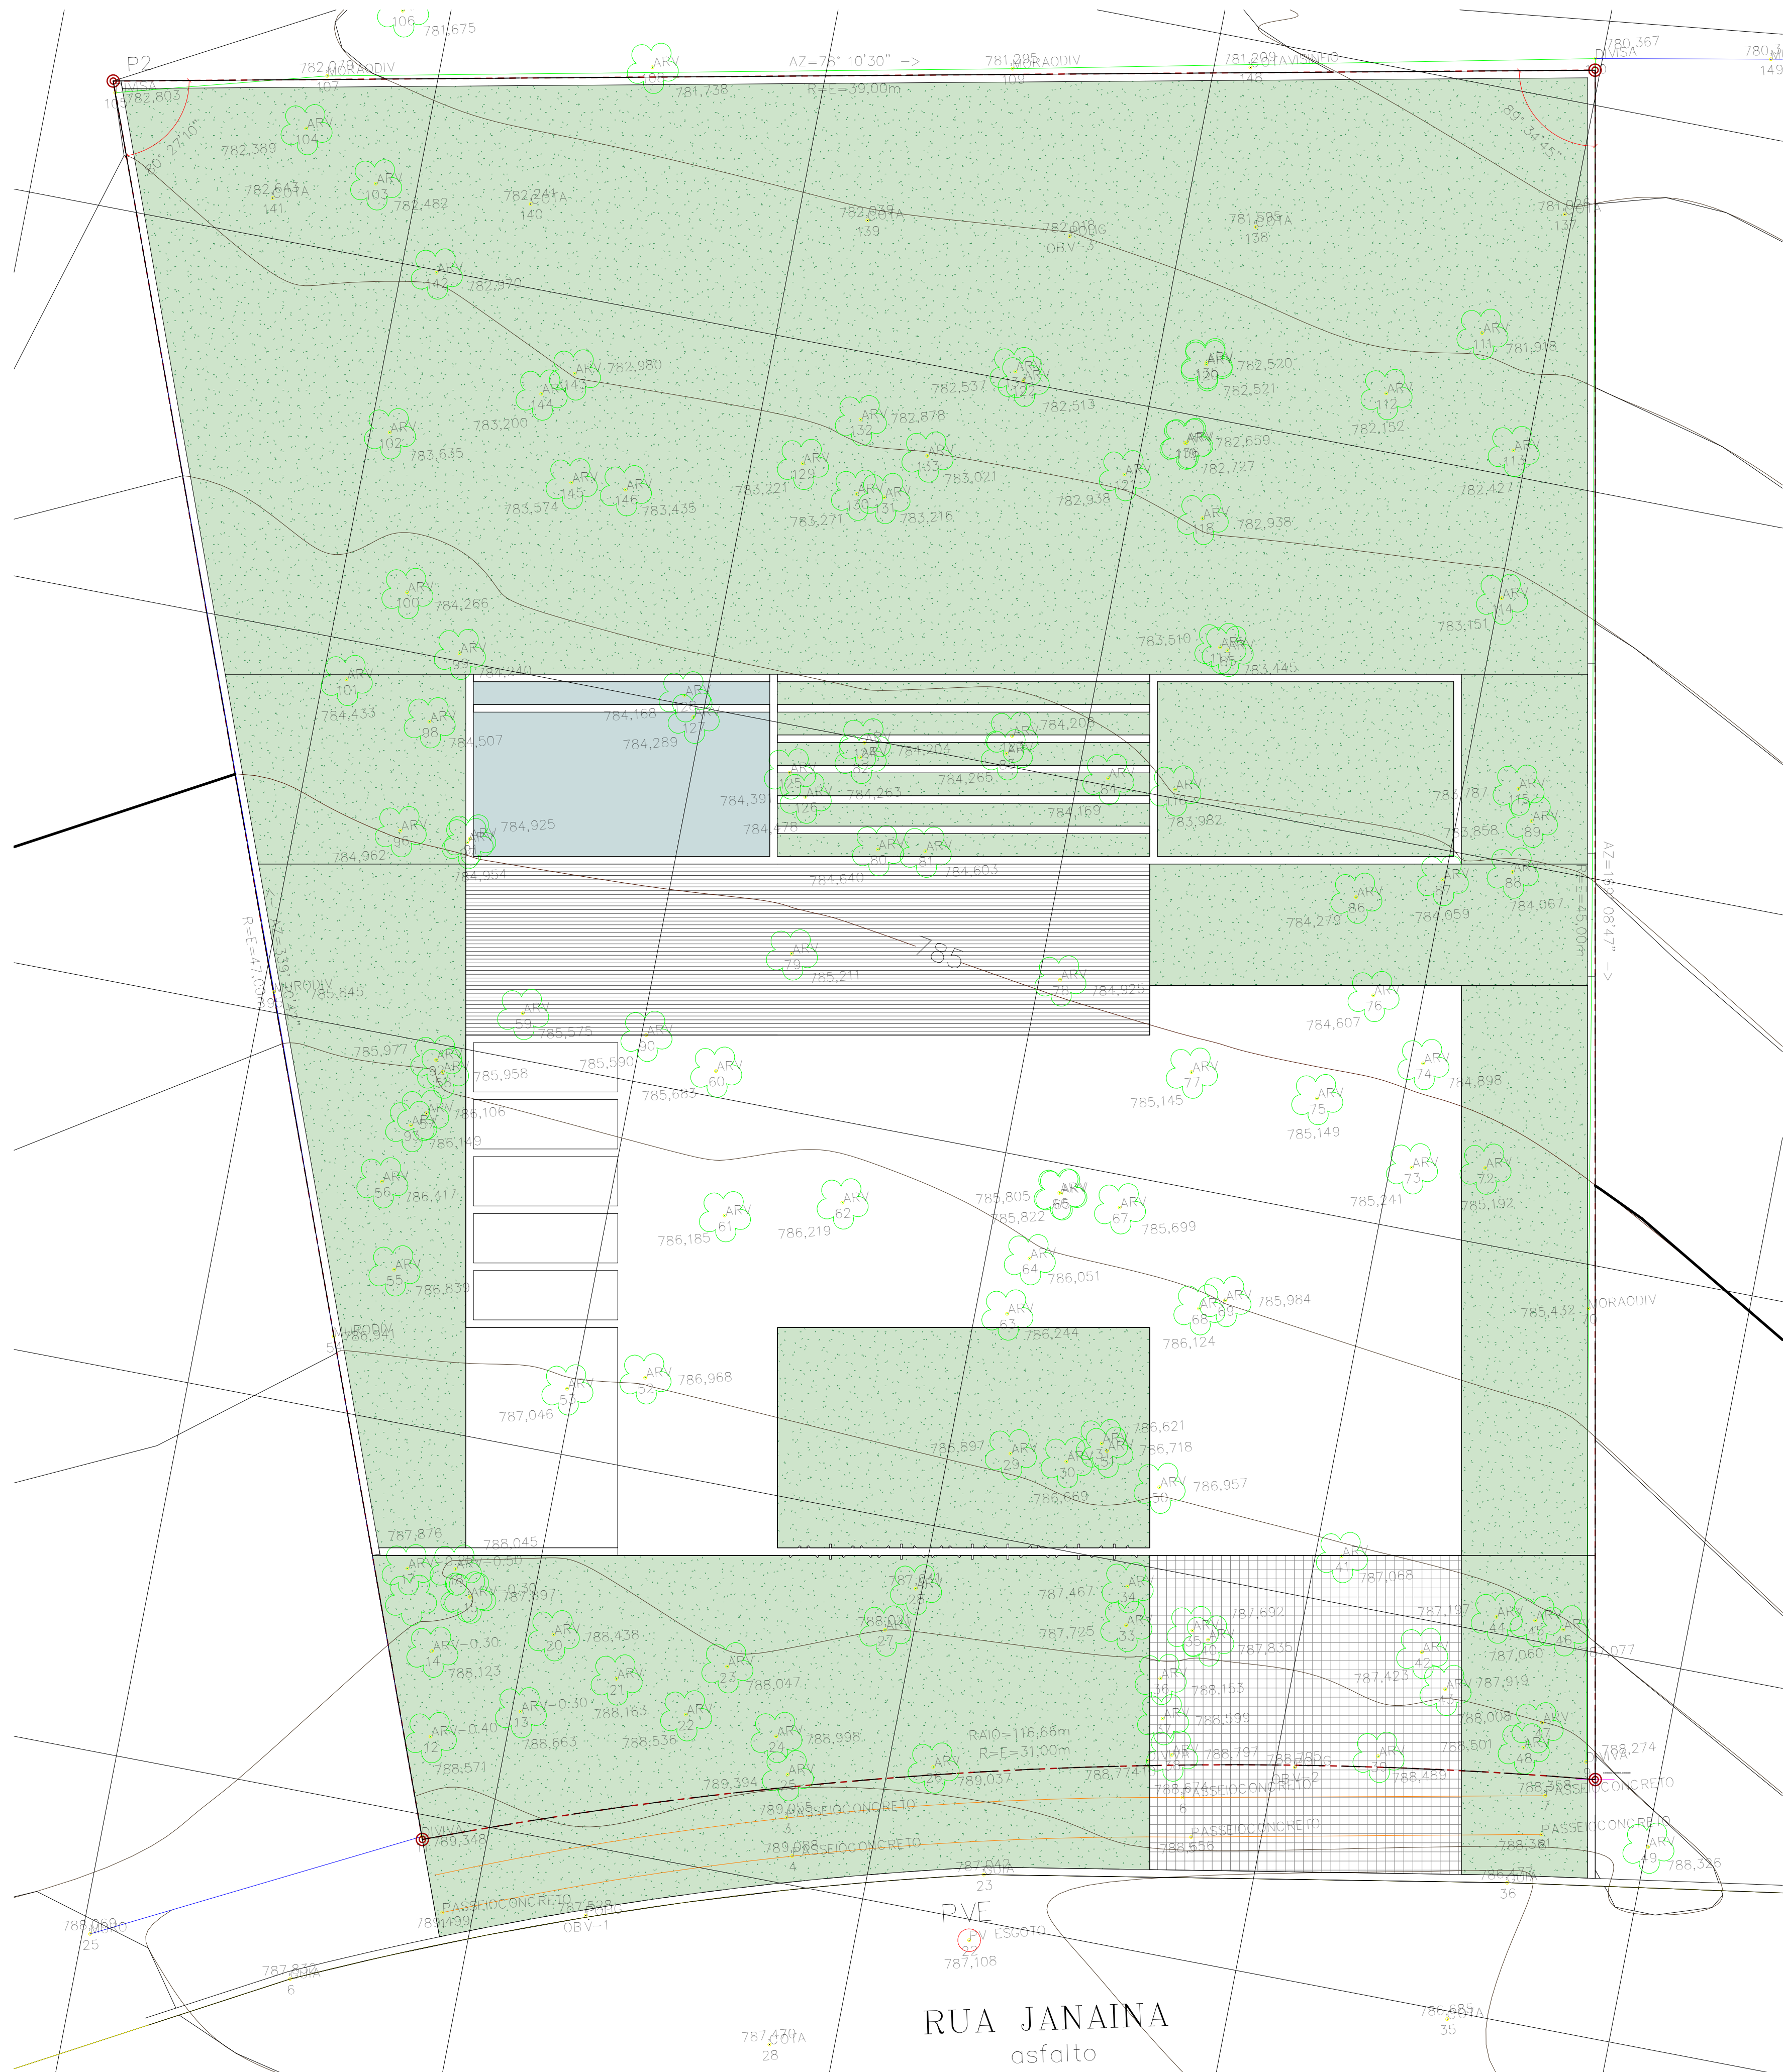

1 IMPLANTAÇÃO / LEV. PLANIALTIMÉTRICO  
1:100

| CONFERIR MEDIDAS NO LOCAL - DIREITOS AUTORAIS RESERVADOS |         |           |       |            |
|----------------------------------------------------------|---------|-----------|-------|------------|
|                                                          |         |           |       |            |
|                                                          |         |           |       |            |
| 00                                                       | EMISSÃO |           | PHT   | 14/01/2022 |
| REVISÃO                                                  |         | DESCRIÇÃO | VISTO | DATA       |



Pedro Trigo - Arquiteto | CAU: A46153-9 | Cel: +55 11 98989-1790 (WhatsApp) | E-mail: contato@pedrotrigo.com | Site: www.pedrotrigo.com

CLIENTE: FELIPE E SANDRA

OBRA: RES. VILA SÃO FERNANDO  
Rua Janaina - Lote 02 Quadra 30 - Loteamento Vila São Fernando - Cotia - SP.

ASSUNTO: IMPLANTAÇÃO

FOLHA: 1001

|                          |                          |                      |                          |
|--------------------------|--------------------------|----------------------|--------------------------|
| DATA: 05/05/2021         | ESCALA: 1:100            | PROJETO: ARQUITETURA | ETAPA: ESTUDO PRELIMINAR |
| RESPONSÁVEL: PEDRO TRIGO | COORDENADOR: PEDRO TRIGO | REVISÃO: 00          | DESENHO:                 |