


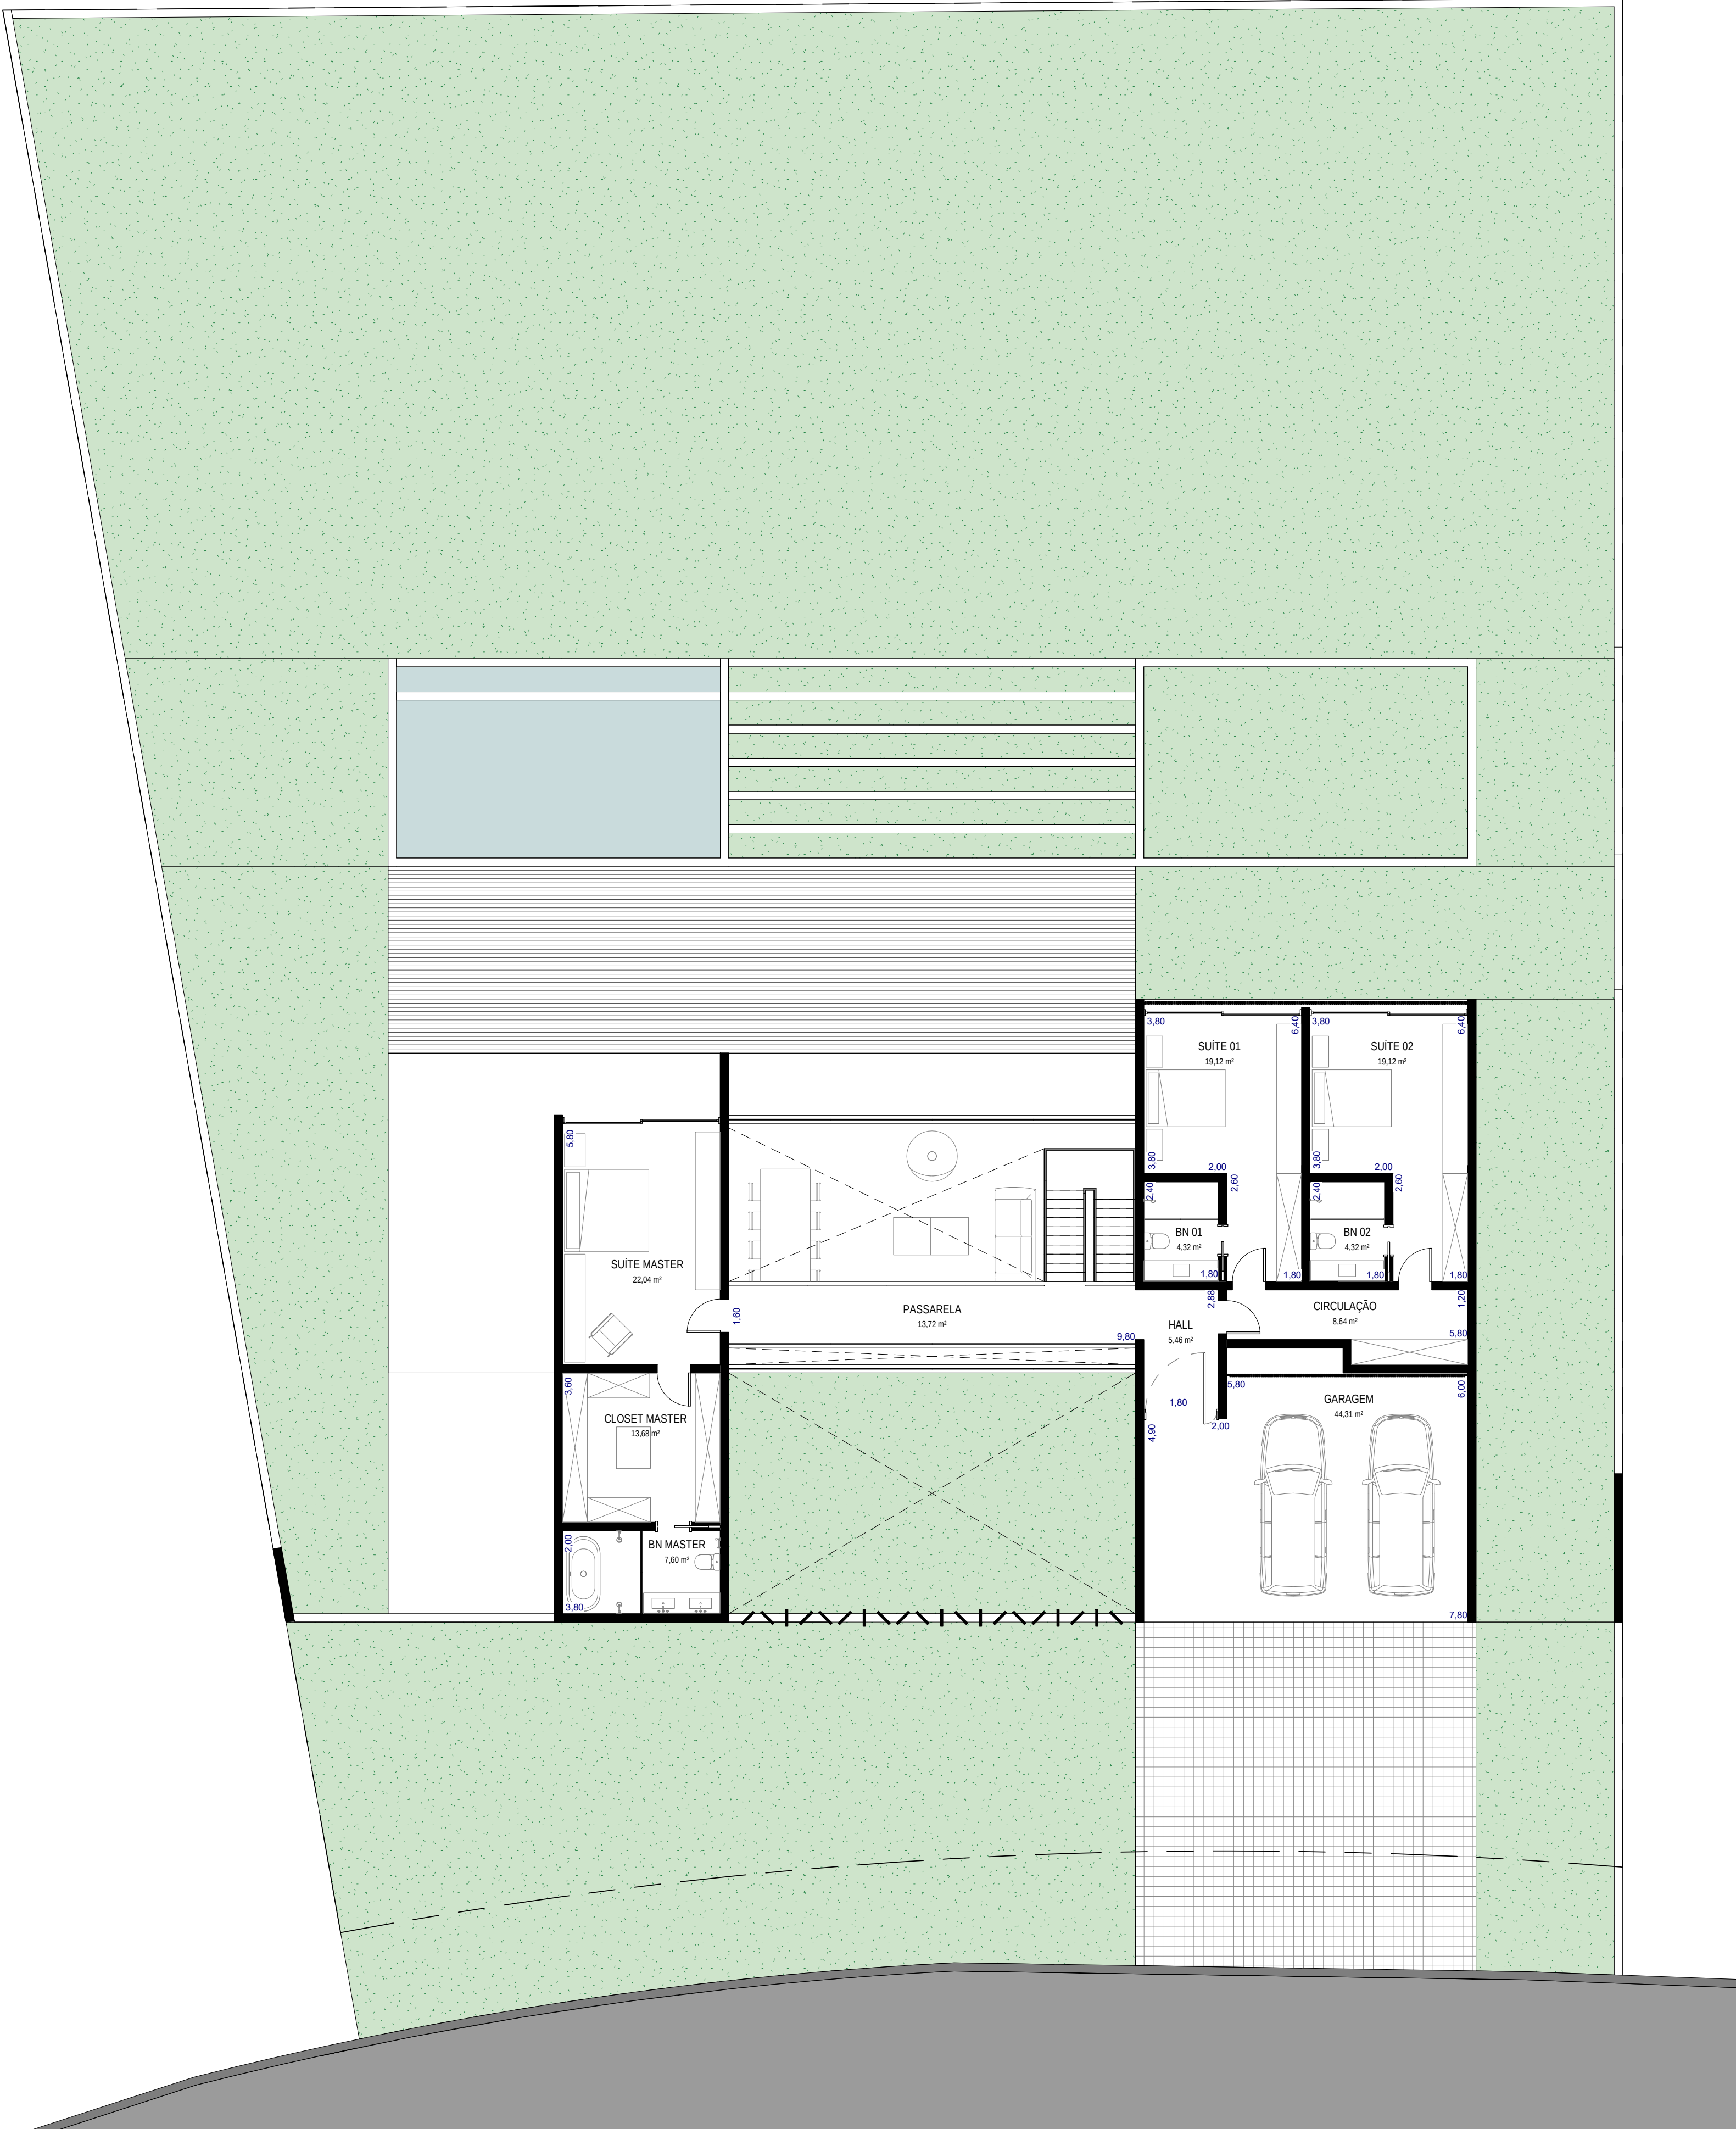

1 PAVIMENTO TÉRREO
1 : 100

ÁREA COMPUTÁVEL (m²)	
CONSTRUÇÃO	ÁREA
TÉRREO	196,22 m²
INFERIOR	222,90 m²
TOTAL GERAL	419,12 m²

ÁREA NÃO COMPUTÁVEL (m²)	
CONSTRUÇÃO	ÁREA
PISCINA	41,00 m²
TOTAL GERAL	41,00 m²

ÁREA TOTAL GERAL (m²)	
ÁREA	TOTAL
COMPUTÁVEL	419,12 m²
NÃO COMPUTÁVEL	41,00 m²
TOTAL GERAL	460,12 m²

TAXA DE PERMEABILIDADE		
ÁREA DO TERRENO	ÁREA PERMEÁVEL	TAXA DE PERMEABILIDADE
1575,00 m²	1054,29 m²	66,94%

TAXA DE OCUPAÇÃO		
ÁREA DO TERRENO	ÁREA OCUPADA	TAXA DE OCUPAÇÃO
1575,00 m²	277,80 m²	17,64%

COEFICIENTE DE APROVEITAMENTO		
ÁREA DO TERRENO	ÁREA COMPUTÁVEL	COEFICIENTE DE APROVEITAMENTO
1575,00 m²	419,12 m²	0,27

CONFERIR MEDIDAS NO LOCAL - DIREITOS AUTORAIS RESERVADOS			
00	EMISSÃO		PHT 14/01/2022
REVISÃO	DESCRIÇÃO	VISTO	DATA

PEDRO TRIGO
TRIGOTETURA

Pedro Trigo - Arquiteto | CAU: A46153-9 | Cel: +55 11 98989-1790 (WhatsApp) | E-mail: contato@pedrotrigo.com | Site: www.pedrotrigo.com

CLIENTE: FELIPE E SANDRA

OBRA: RES. VILA SÃO FERNANDO
Rua Janaina - Lote 02 Quadra 30 - Loteamento Vila São Fernando - Colita - SP.

ASSUNTO: PLANTA DE LAYOUT PAVIMENTO TÉRREO

FOLHA: 1002

ETAPA: ESTUDO PRELIMINAR

DATA: 05/05/2021	ESCALA:	PROJETO: ARQUITETURA	REVISÃO: 00
RESPONSÁVEL: PEDRO TRIGO	COORDENADOR: PEDRO TRIGO	DESENHO:	