


NORTE

## CONVENÇÕES TOPOGRÁFICAS

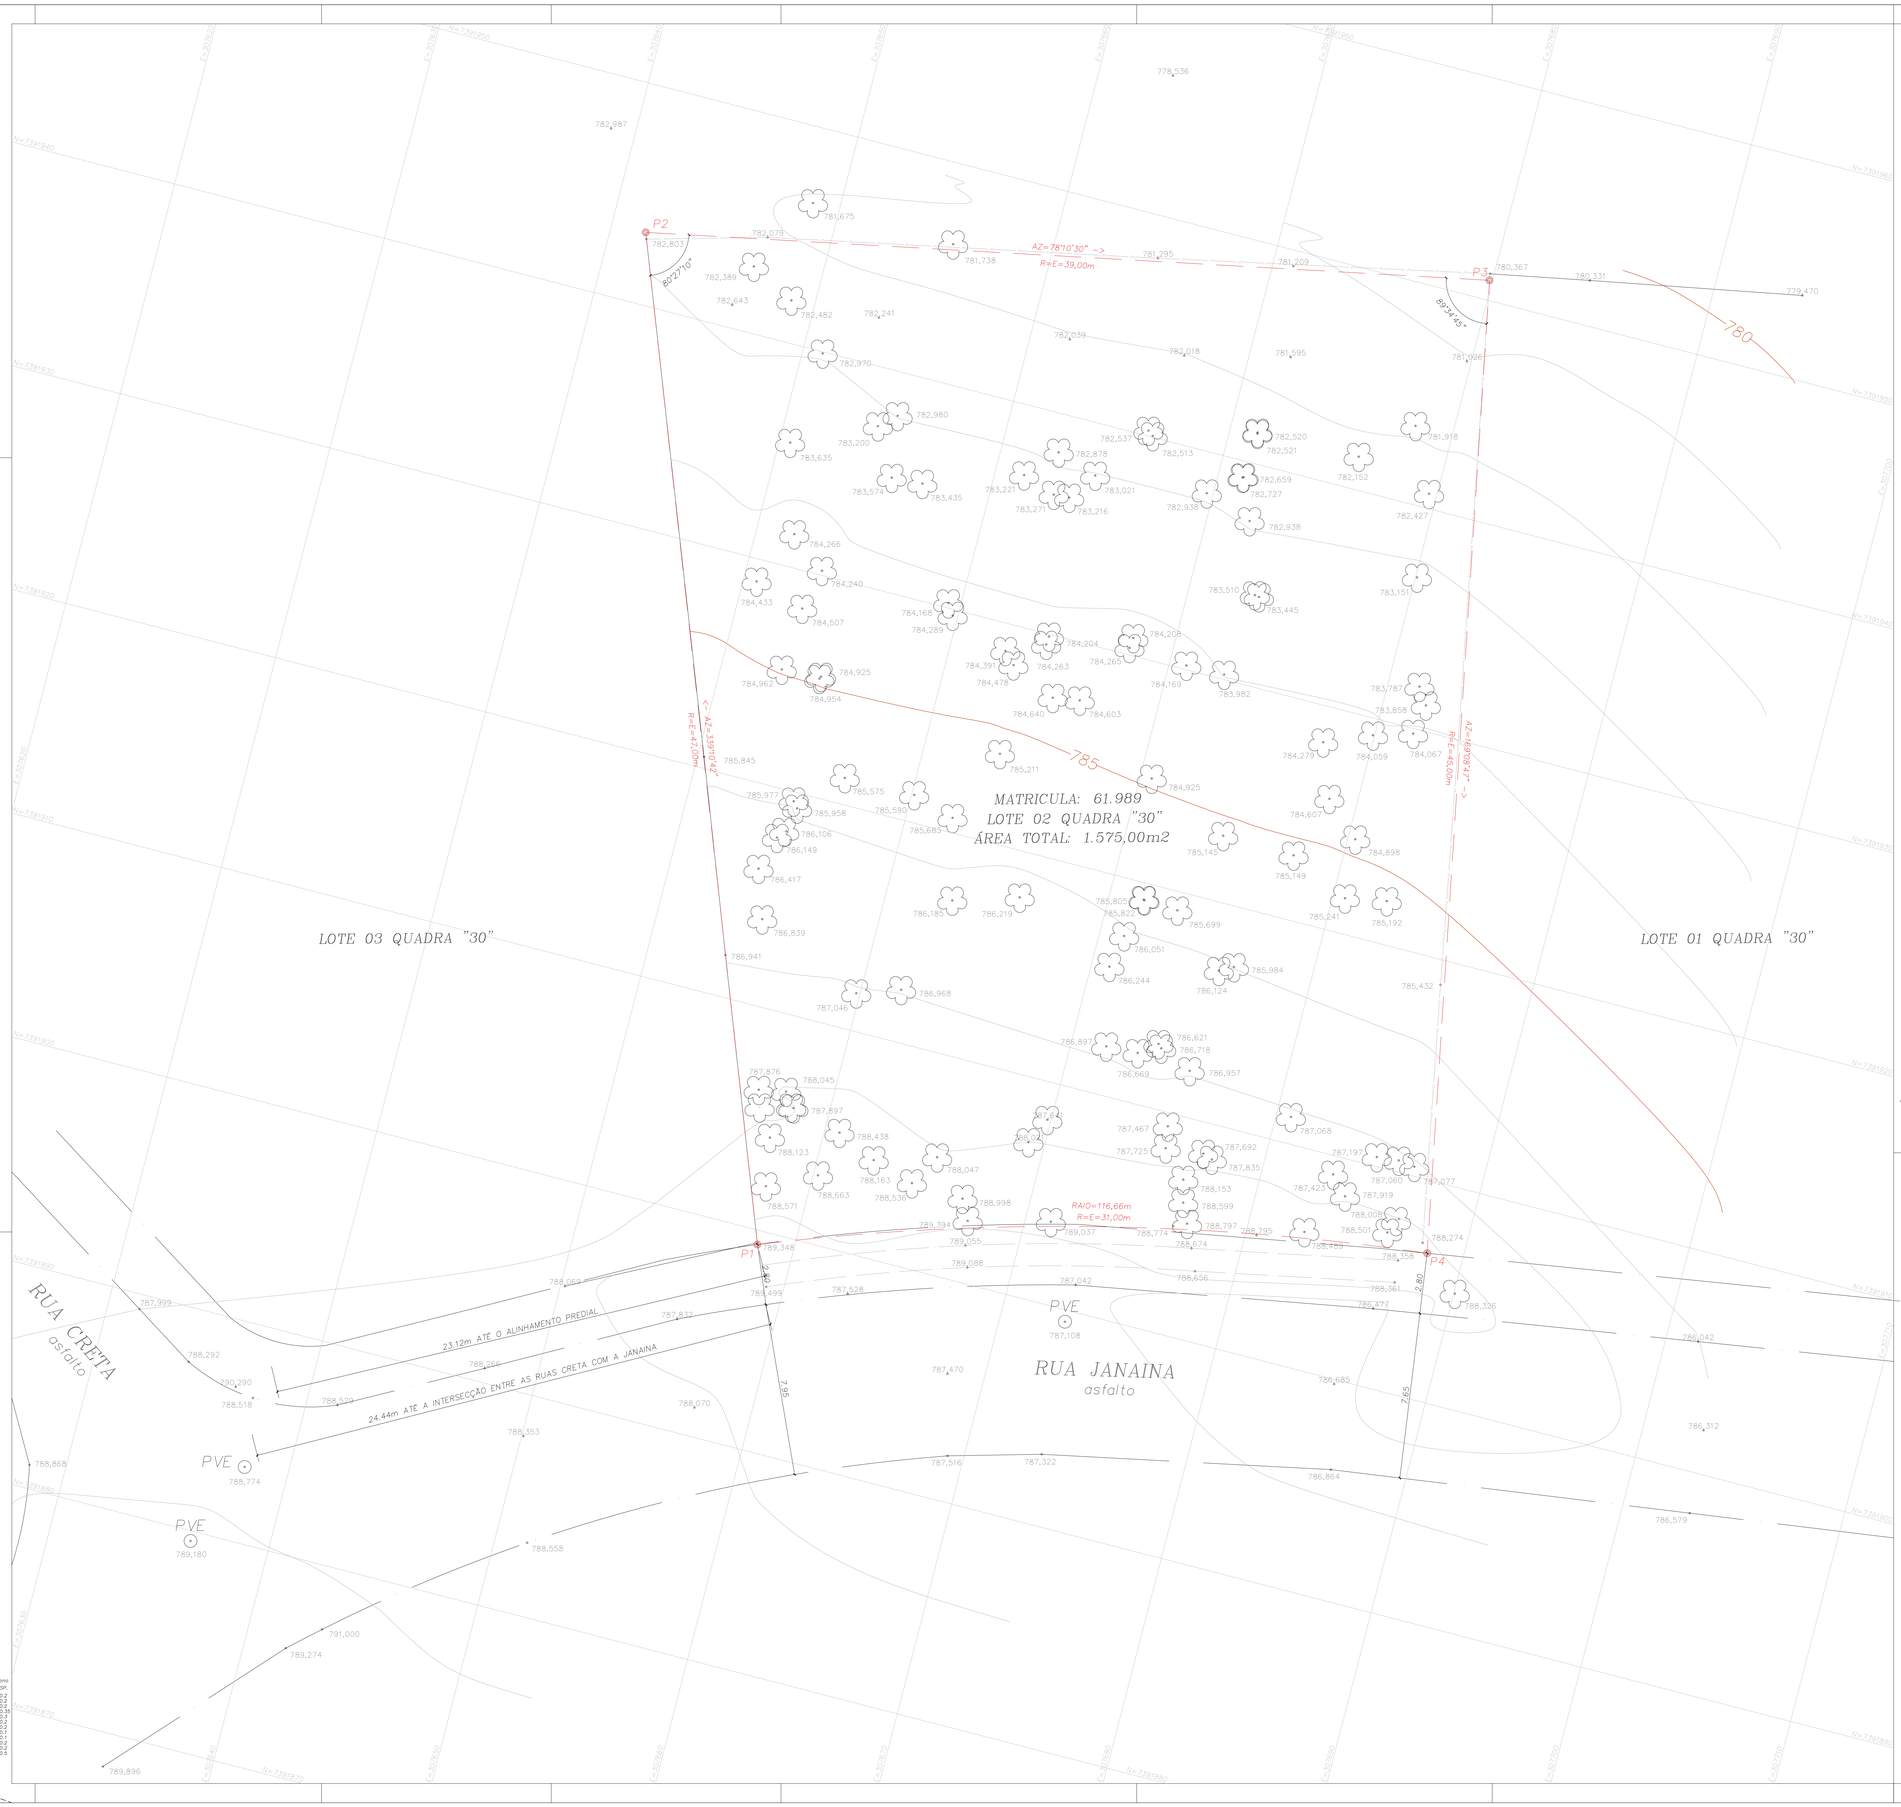


PROJEÇÃO UNIVERSAL TRANSVERSA DE MERCATOR
DATUM OFICIAL – SIRGAS: 2000
Orbitas obtidas do internacional GNSS SERVICE (IGS)
MERIDIANO CENTRAL: –45
IBGE–RELATÓRIO DO POSICIONAMNETO POR PONTO PRECISO(PPP)
Ponto: BASE – POLI 1
Latitude = – 23° 33' 30,33228" S
Longitude = – 46° 43' 49,1219" W
Modelo Geoidal – Maperg2015
Data leitura: 19/10/2018

OBS; ESTUDO DE DIVISAS.


OBVIOUS construções
+55(11)4326–7348 / +55(11)94788–6254
+55(11)9.8822–9198 / +258 865400243
Rua Rubem Braga, nº58 – Alphaville, São Paulo – Brasil
Av. Amilcar Cabral, nº996 – Maputo – Mozambique
email: pinioricardo@obviousstop.com
www.obviousstop.com


ASSUNTO :
LEVANTAMENTO PLANIALTIMETRICO

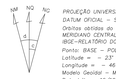FL. ÚNICA

PROPRIETÁRIO: FELIPE TAVARES ESCANHOELA

LOCAL: RUA JANAINA, LOTE 02, QUADRA 30, LOTEAMENTO VILA DE SÃO FERNANDO MUNICIPIO E COMARCA DE COTIA – SP.

CONTRIBUIÇÃO MUNICIPAL: 23144.3323.0248.00000–3
MATRICULA: 61.989 – 1º C. R. I. – COTIA – SP

ESCALA : 1/100

COTIA 14/12/2021

PLANTA SITUAÇÃO SEM ESCALA

DECLARO QUE A APROVAÇÃO DO PROJETO NAO IMPLICA NO RECONHECIMENTO POR PARTE DA PREFEITURA DO DIREITO DE PROPRIEDADE DO TERRENO

AREAS

AREA ESCRITURA ..... 1.577,27m2

PROPRIETÁRIO:
FELIPE TAVARES ESCANHOELA
CPF: 303.118.748–27

RESPONSÁVEL TÉCNICO
ENGº CIVIL HÉLIO DA COSTA SOBREIRA
CREA: 5070871721–SP
ART: 28027230211847197

LEGENDA mono
COR PENA ESP.

| | | |
|---|---|---|
| 1 | 7 | 0,2 |
| 2 | 7 | 0,3 |
| 3 | 7 | 0,4 |
| 4 | 7 | 0,59 |
| 5 | 7 | 0,7 |
| 6 | 7 | 0,8 |
| 7 | 7 | 0,9 |
| 8 | 7 | 0,1 |
| 9 | 7 | 0,1 |
| 10 | 7 | 0,2 |
| 11 | 7 | 0,2 |
| 12 | 7 | 0,5 |